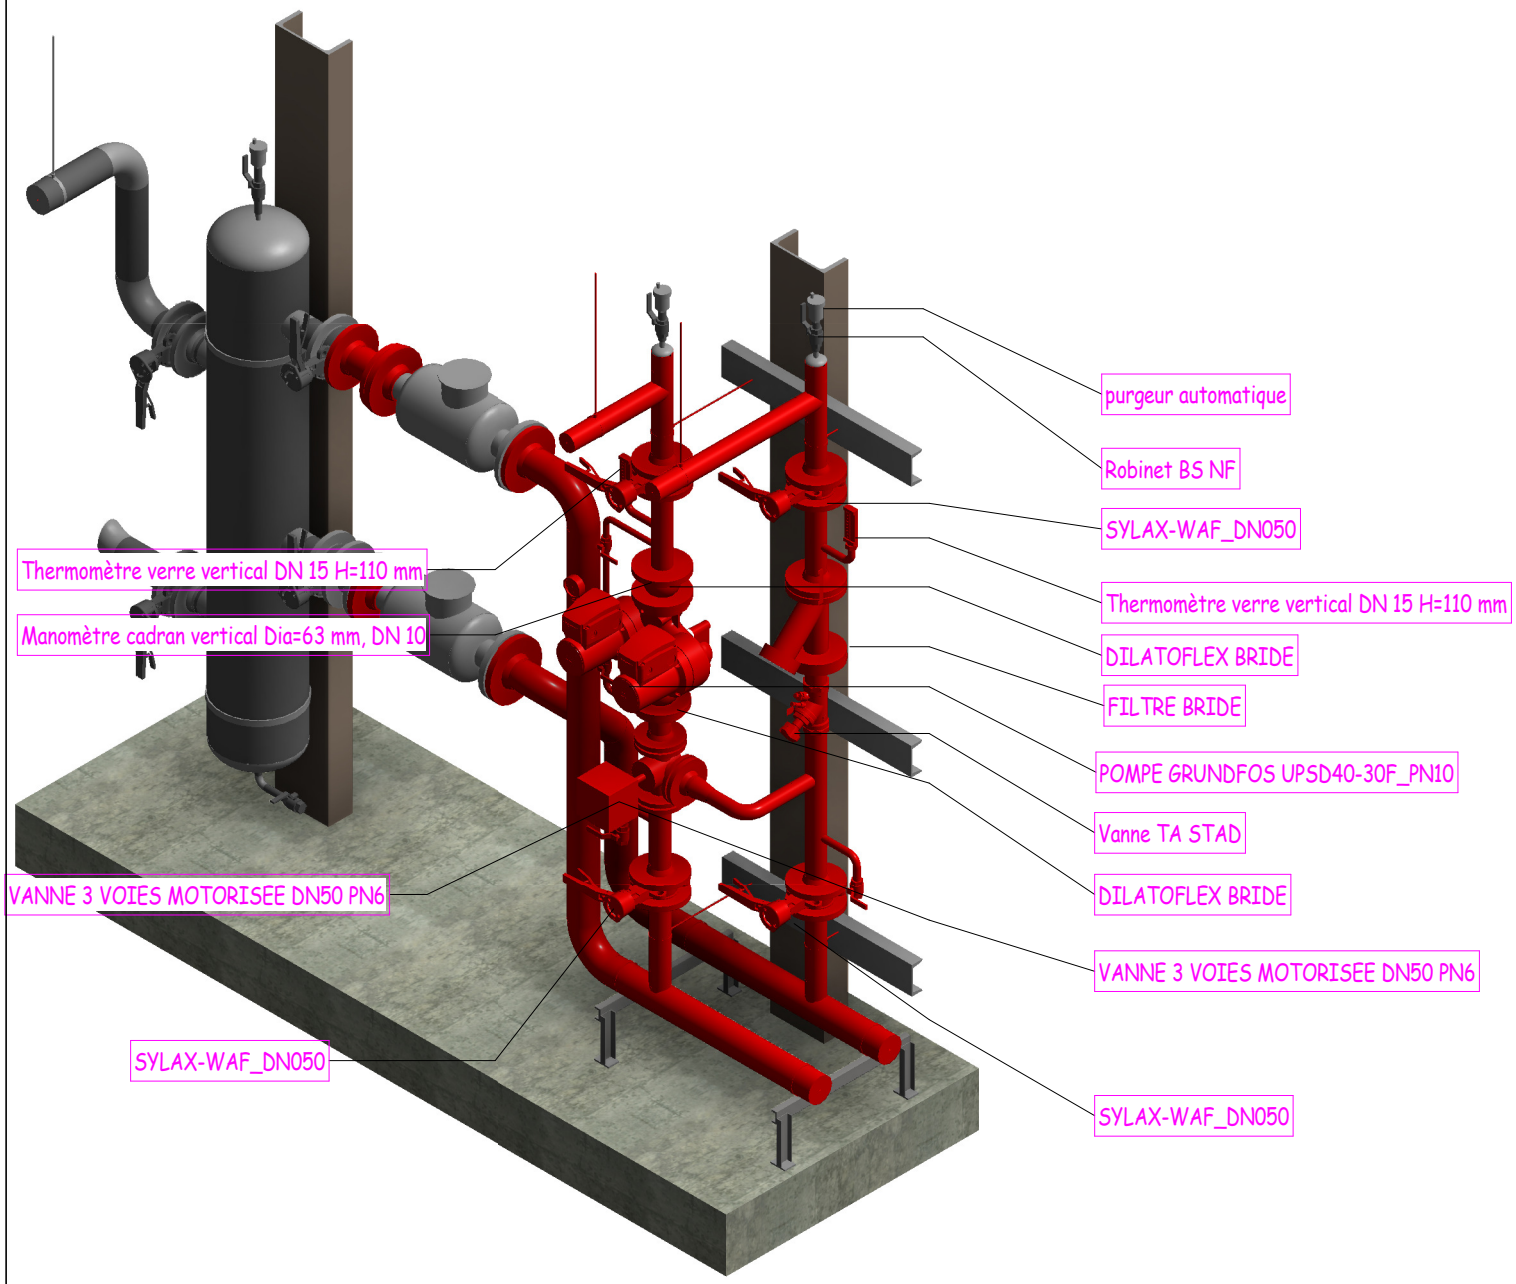

ETR Ingénierie

IMPLANTATION CHAUFFERIE

Détails sur panoplie

Date	Date de fin
Dessiné par	Fab-Vand
Vérifié par	S SOUDE

Numéro du projet

ETR-2

11/10/2012 15:13:21