



Existant

1 Niveau 0
Ech. : 1 - 100

 


Existant

 

Nouveau



2 Niveau 0_Nouvelle
Ech. : 1 - 100

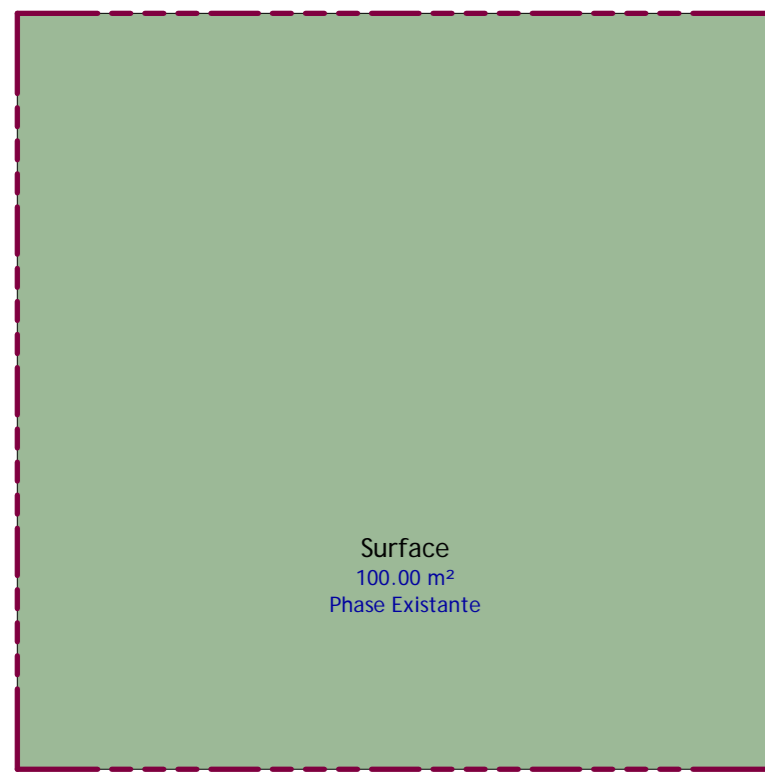

Surface_Existante

3 Niveau 0_Surface_Existant
Ech. : 1 - 100

Nomenclature des surfaces (Louable)			
Commentaires	Numéro	Surface	Type de surface
Existante	1	100.00 m ²	Partie commune des bâtiments

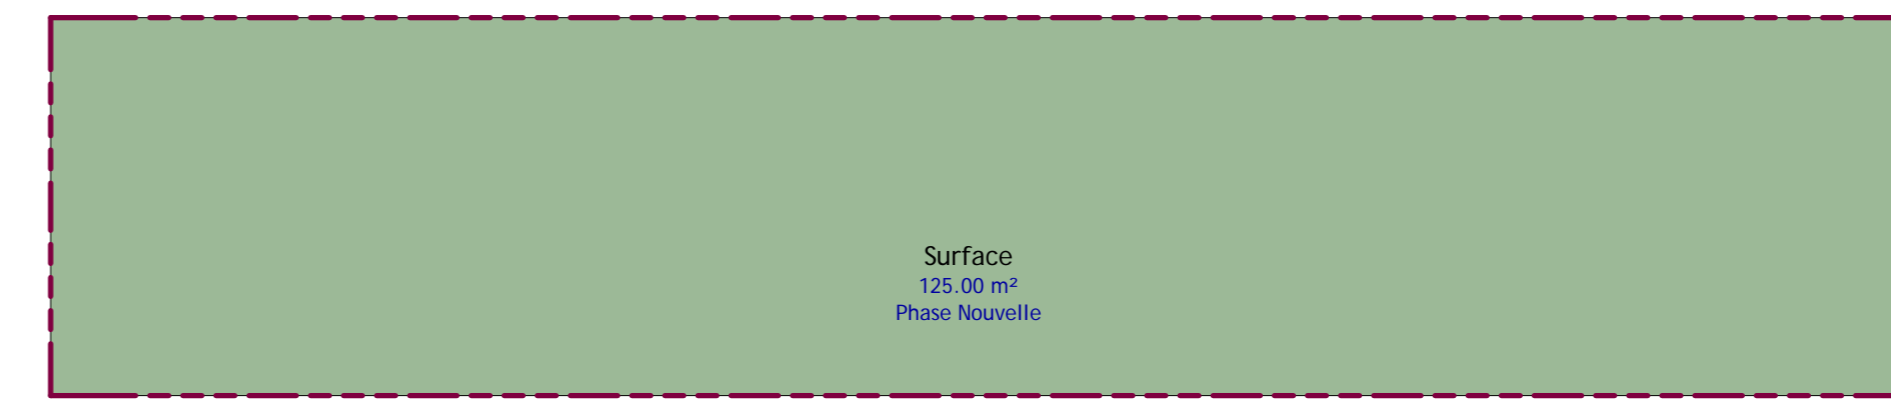 

Surface_Nouvelle

4 Niveau 0_Surface_Nouveau
Ech. : 1 - 100

Nomenclature des surfaces (Construction brute)			
Commentaires	Numéro	Surface	Type de surface
Nouvelle	1	125.00 m ²	Surface brute du bâtiment

01-Phase	02-Secteur	03-Discipline	04-Type Doc	05-Objet	06-Niveau	07-Spécialité	08-Emetteur	09-GED
N° Feuille:	Echelle:	Format:	Nivellement:	Sys. Coord. Projection:	Classe de résistance de béton: C25/30			
A104	1 - 100	NSF-IGN-B9	NSF93-CC-04	Classe d'isolation: 02				
MODIFICATIONS	Indice	Date	Libellé		Auteur	Vérifié	Validé	