

Boîte à outils

Sélectionne

Flèche

Zone ...

Dessin

Mur

Porte

Fenêtre

Poteau

Poutre

Dalle

Escalier

Toit

Coque

Ouvert...

Mur-ri...

Forme

Objet

Zone

Maillage

Documenta

Cotat...

Cote ...

Texte

Etiqu...

Hach...

Ligne

Arc/...

Polyli...

Dessin

Coupe

Façade

Eléva...

Feuill...

Autres

POINTCABS...

Plan et Coupe...

h: 2,500

b: 0,000

0,330

0,330

facade ext / 0. Etage



Navigateur - Plan de Vues

facade ext

Propriétés


Pas de sélection.

Options rapides


- Personnalisé
- 1:50
- Modèle entier
- Couleurs AutoCAD
- Autre
- 06 Projeté
- Cotations cm


Entrer le premier point des Murs chaînés.



GRAPHISOFT.

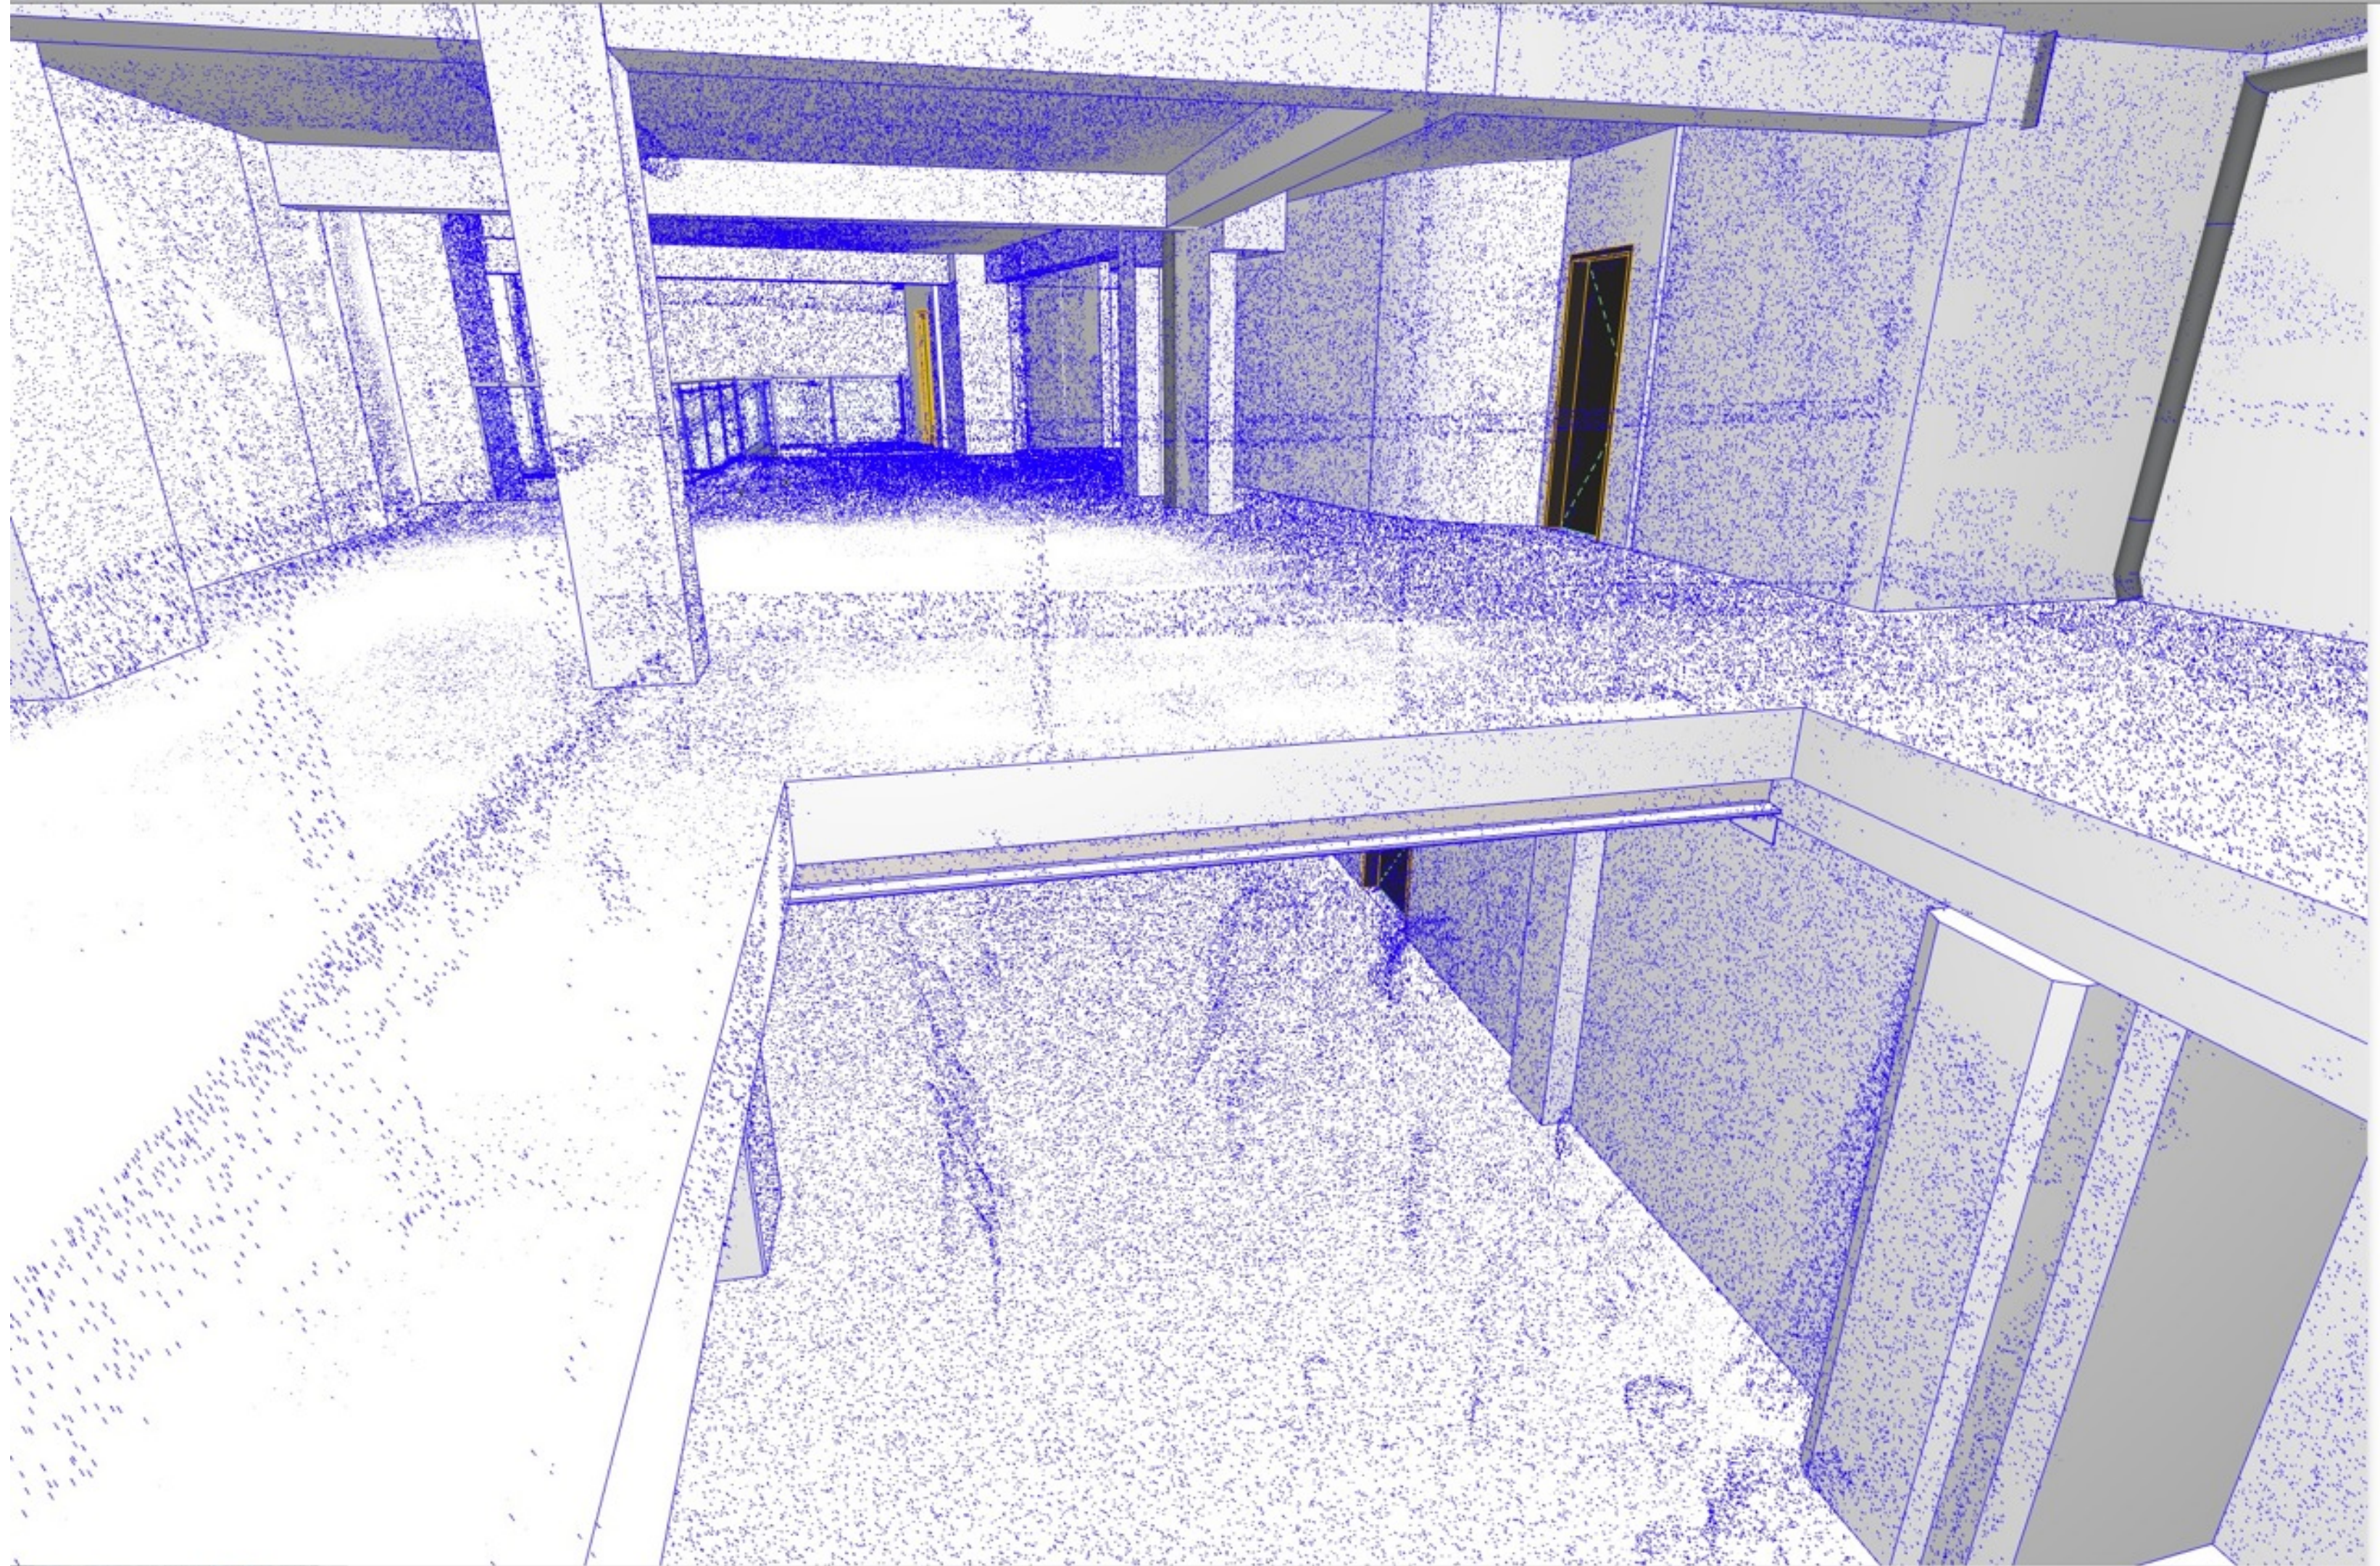



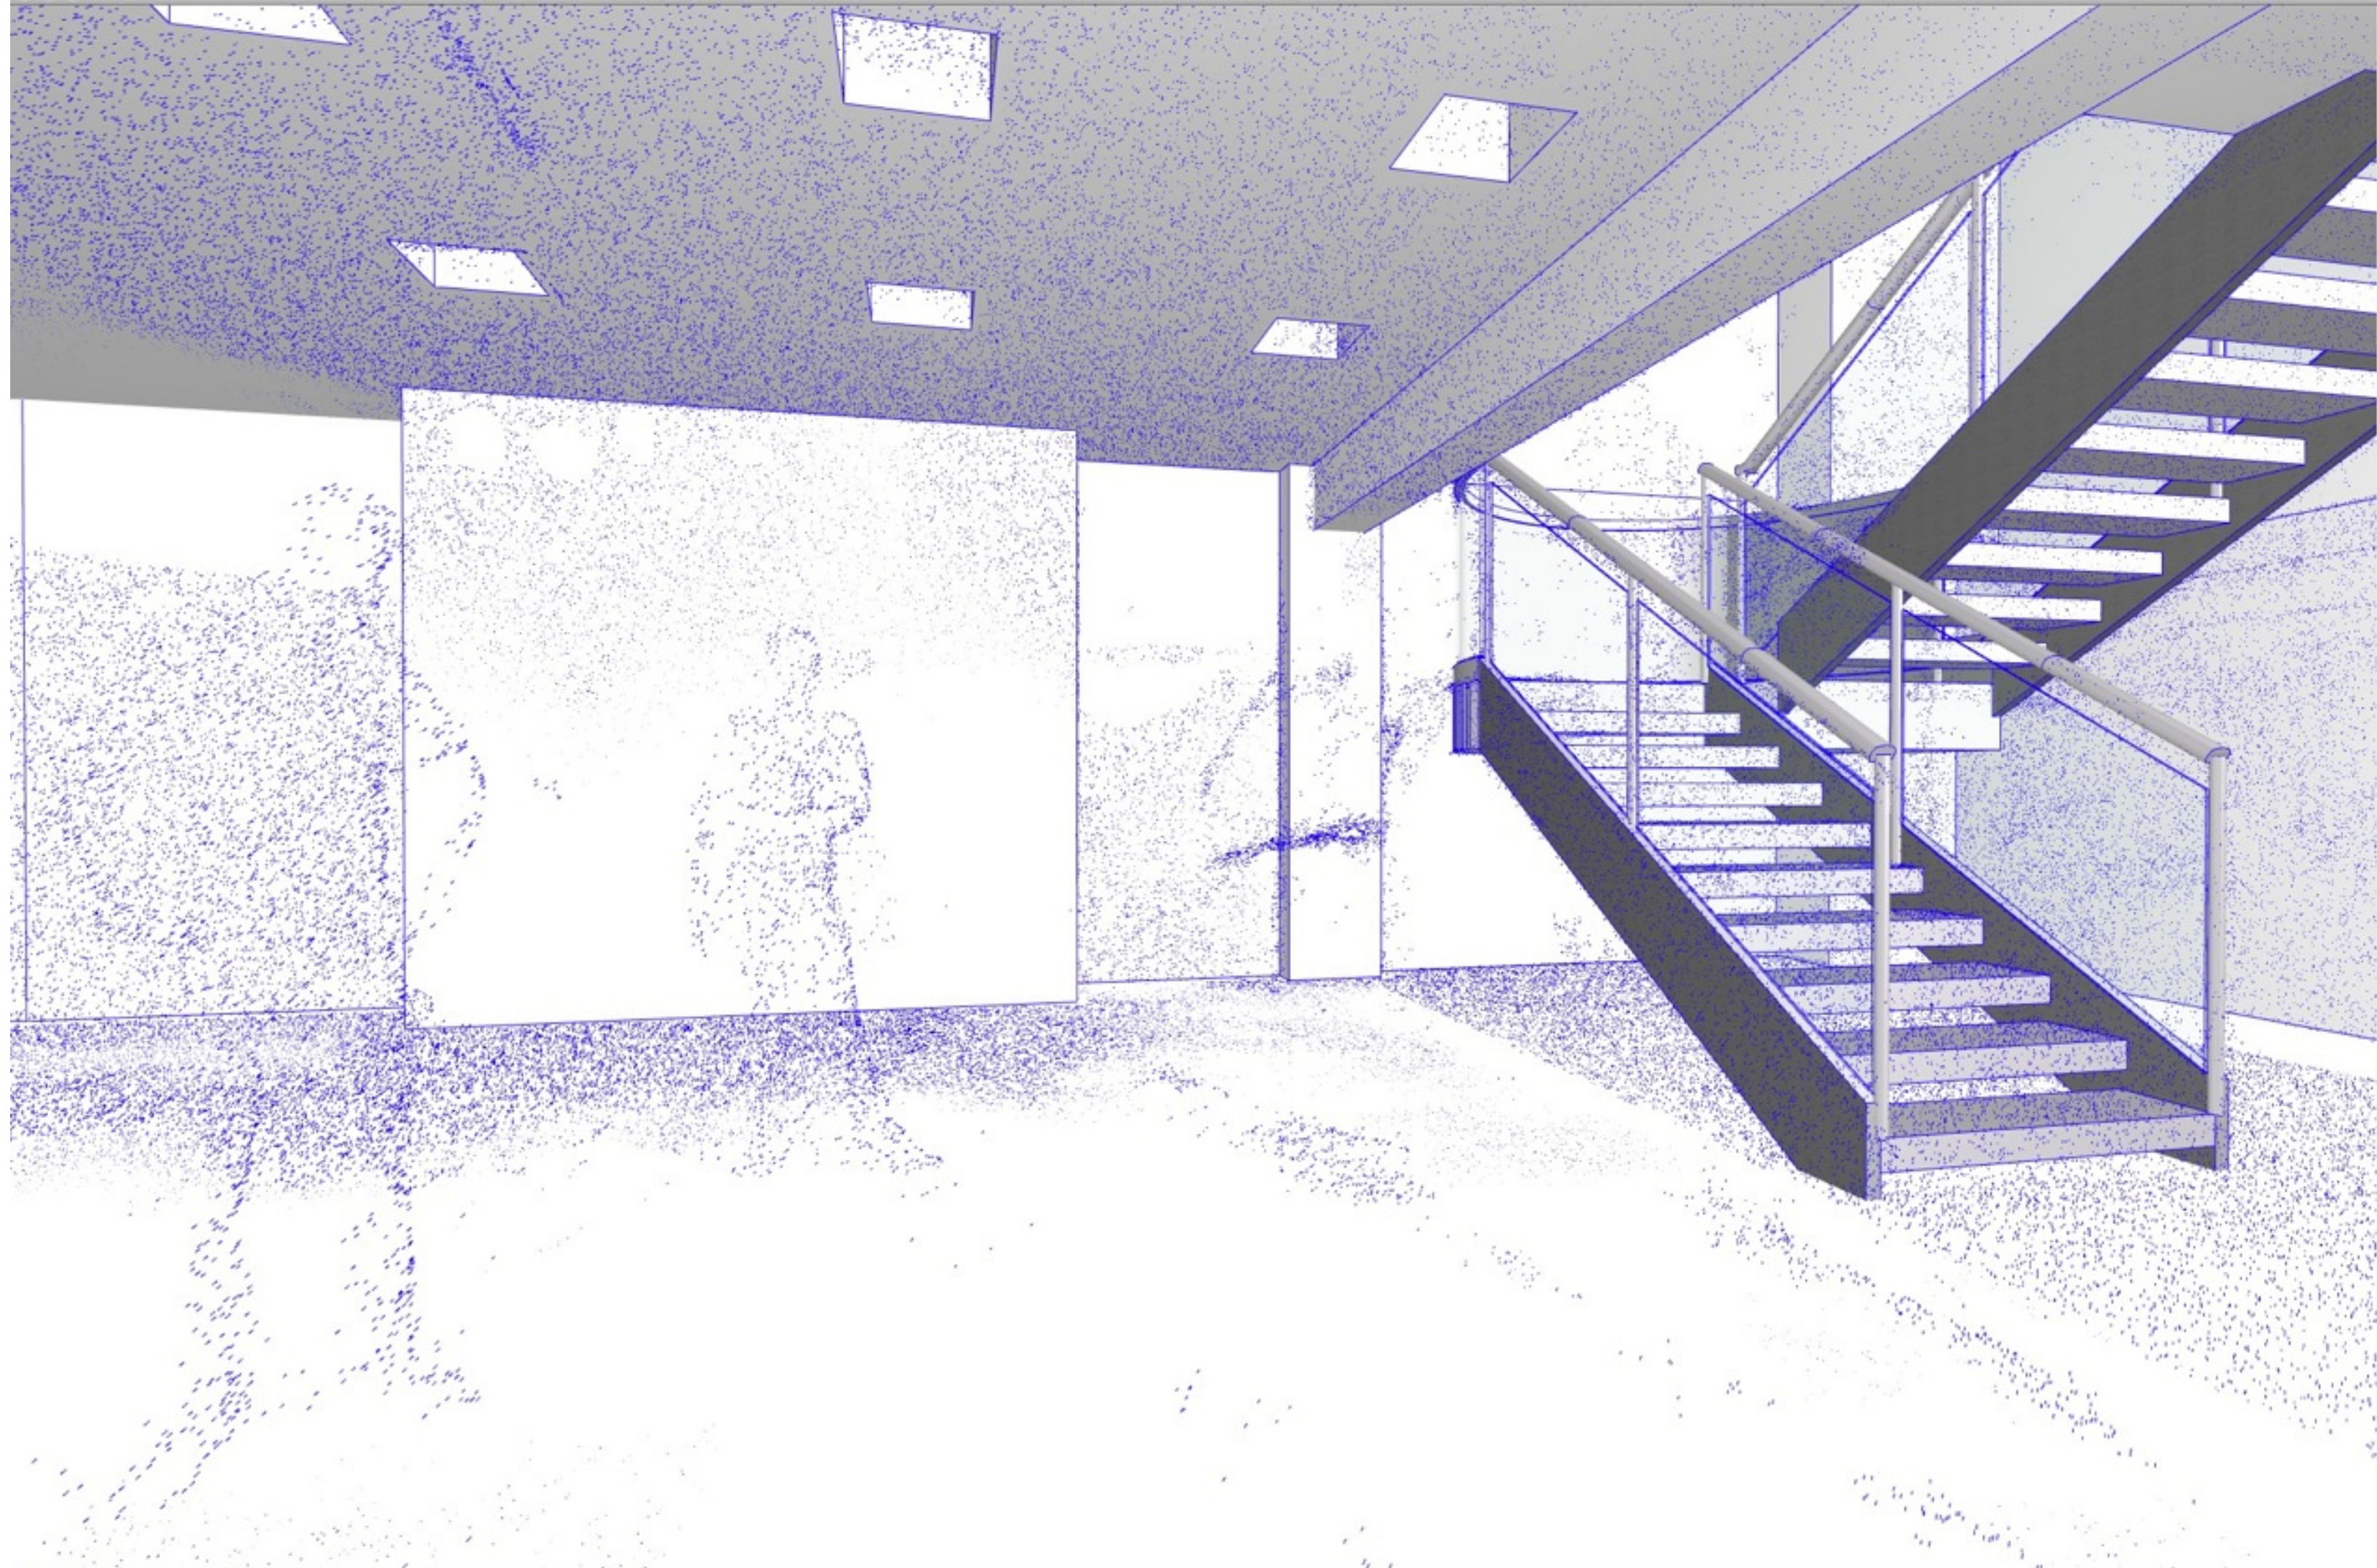

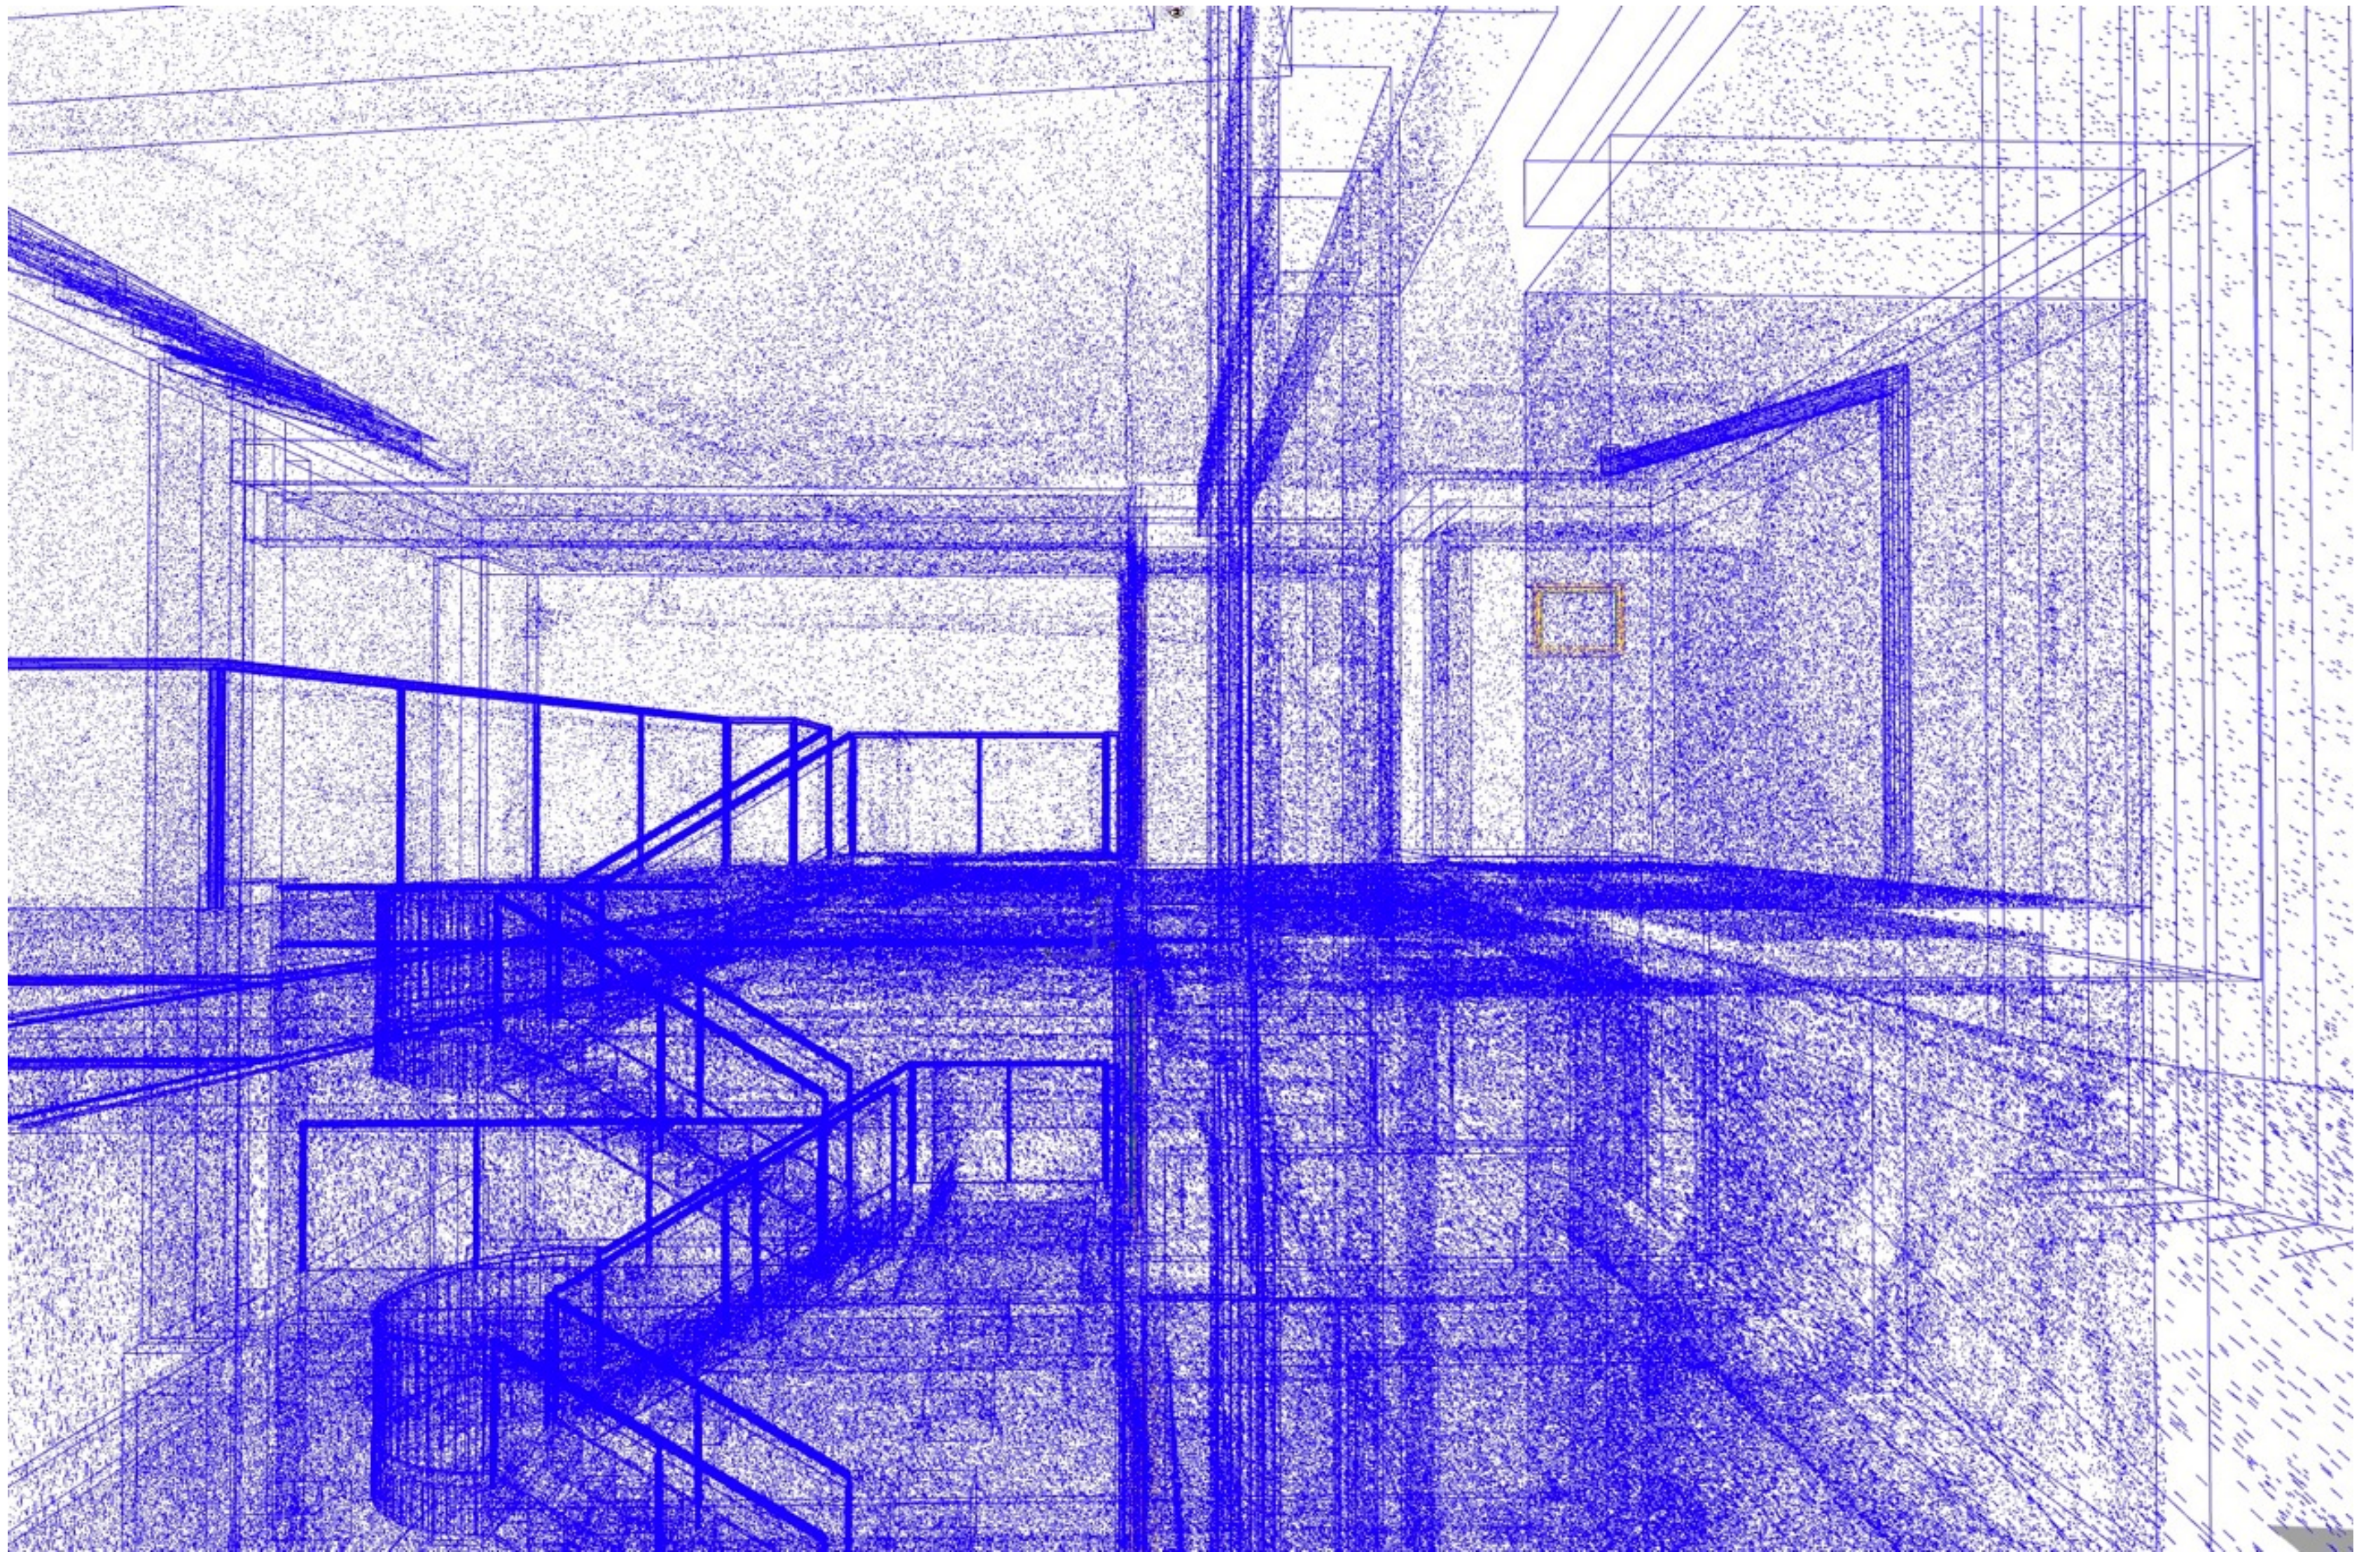


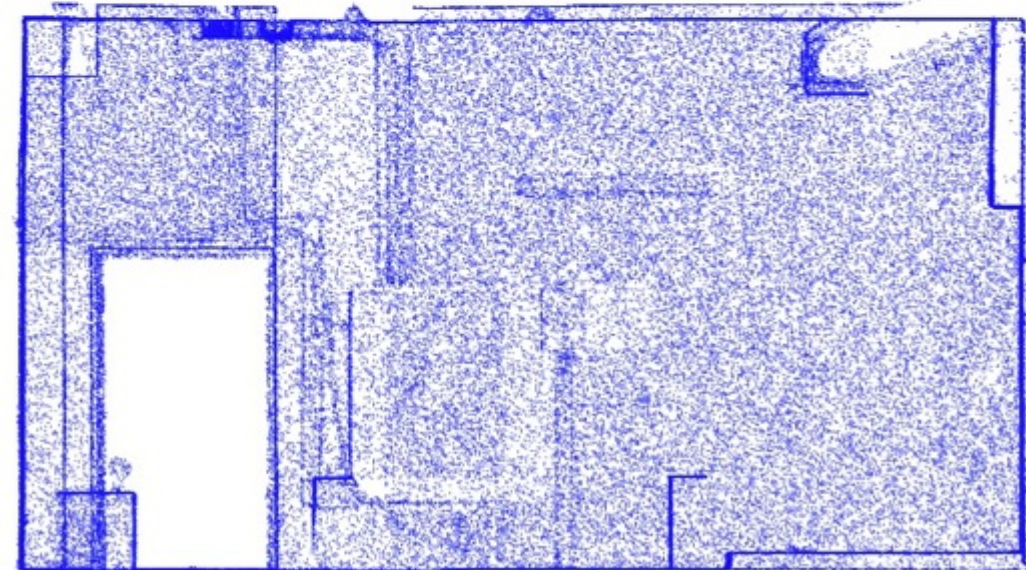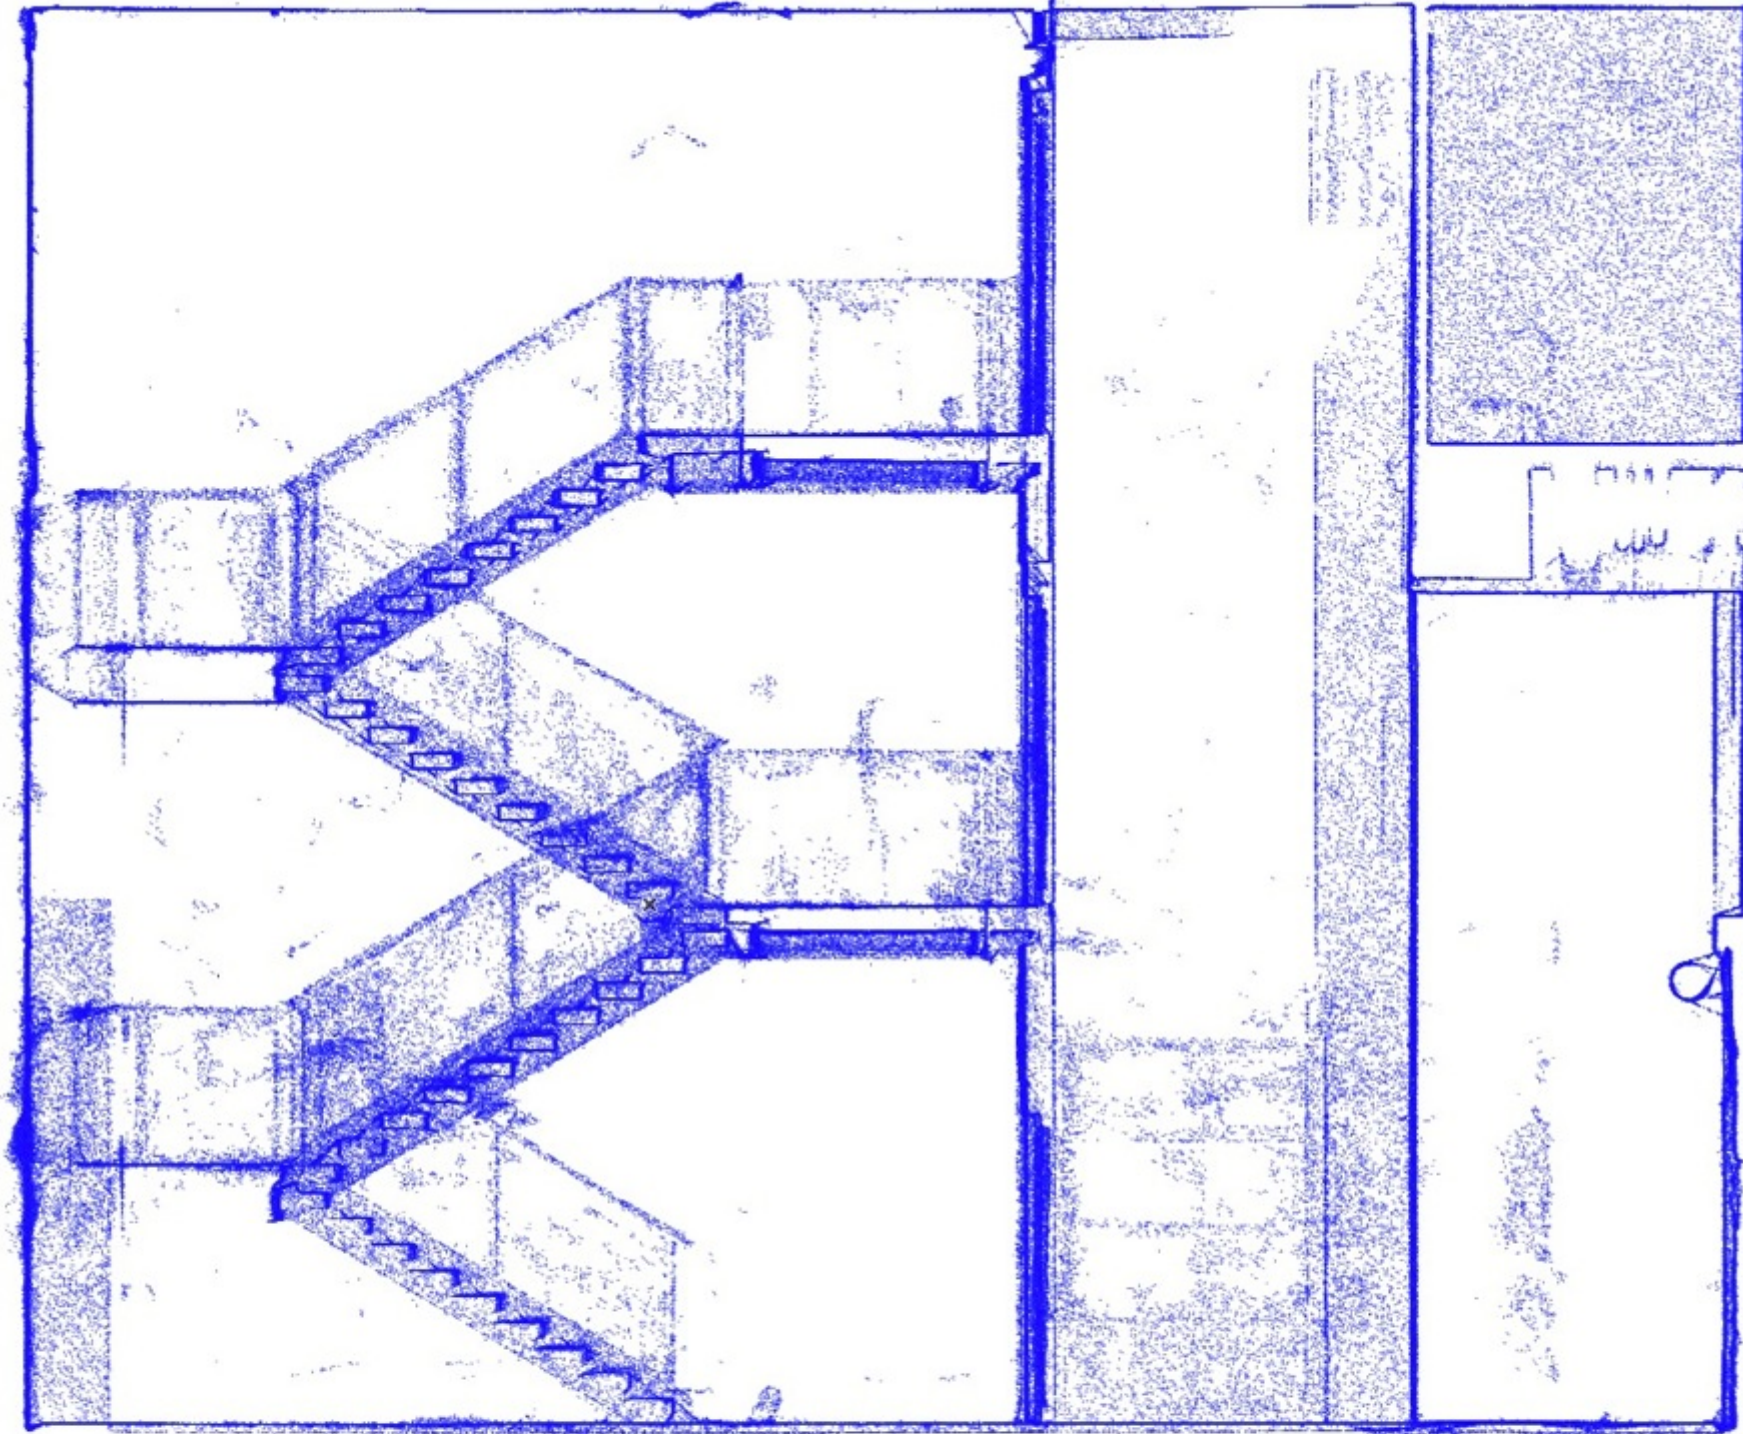



- Boîte à outils
- Sélectionne
- Flèche
- Zone ...
- Dessin
- Mur
- Porte
- Fenêtre
- Poteau
- Poutre
- Dalle
- Escalier
- Toit
- Coque
- Ouvert...
- Mur-ri...
- Forme
- Objet
- Zone
- Maillage
- Documenta
- Cotat...
- Cote ...
- Texte
- Etiqu...
- Hach...
- Ligne
- Arc/...
- Polyli...
- Dessin
- Coupe
- Façade
- Eléva...
- Feuill...
- Autres

F SECTION / Reconstruction automatique du modèle

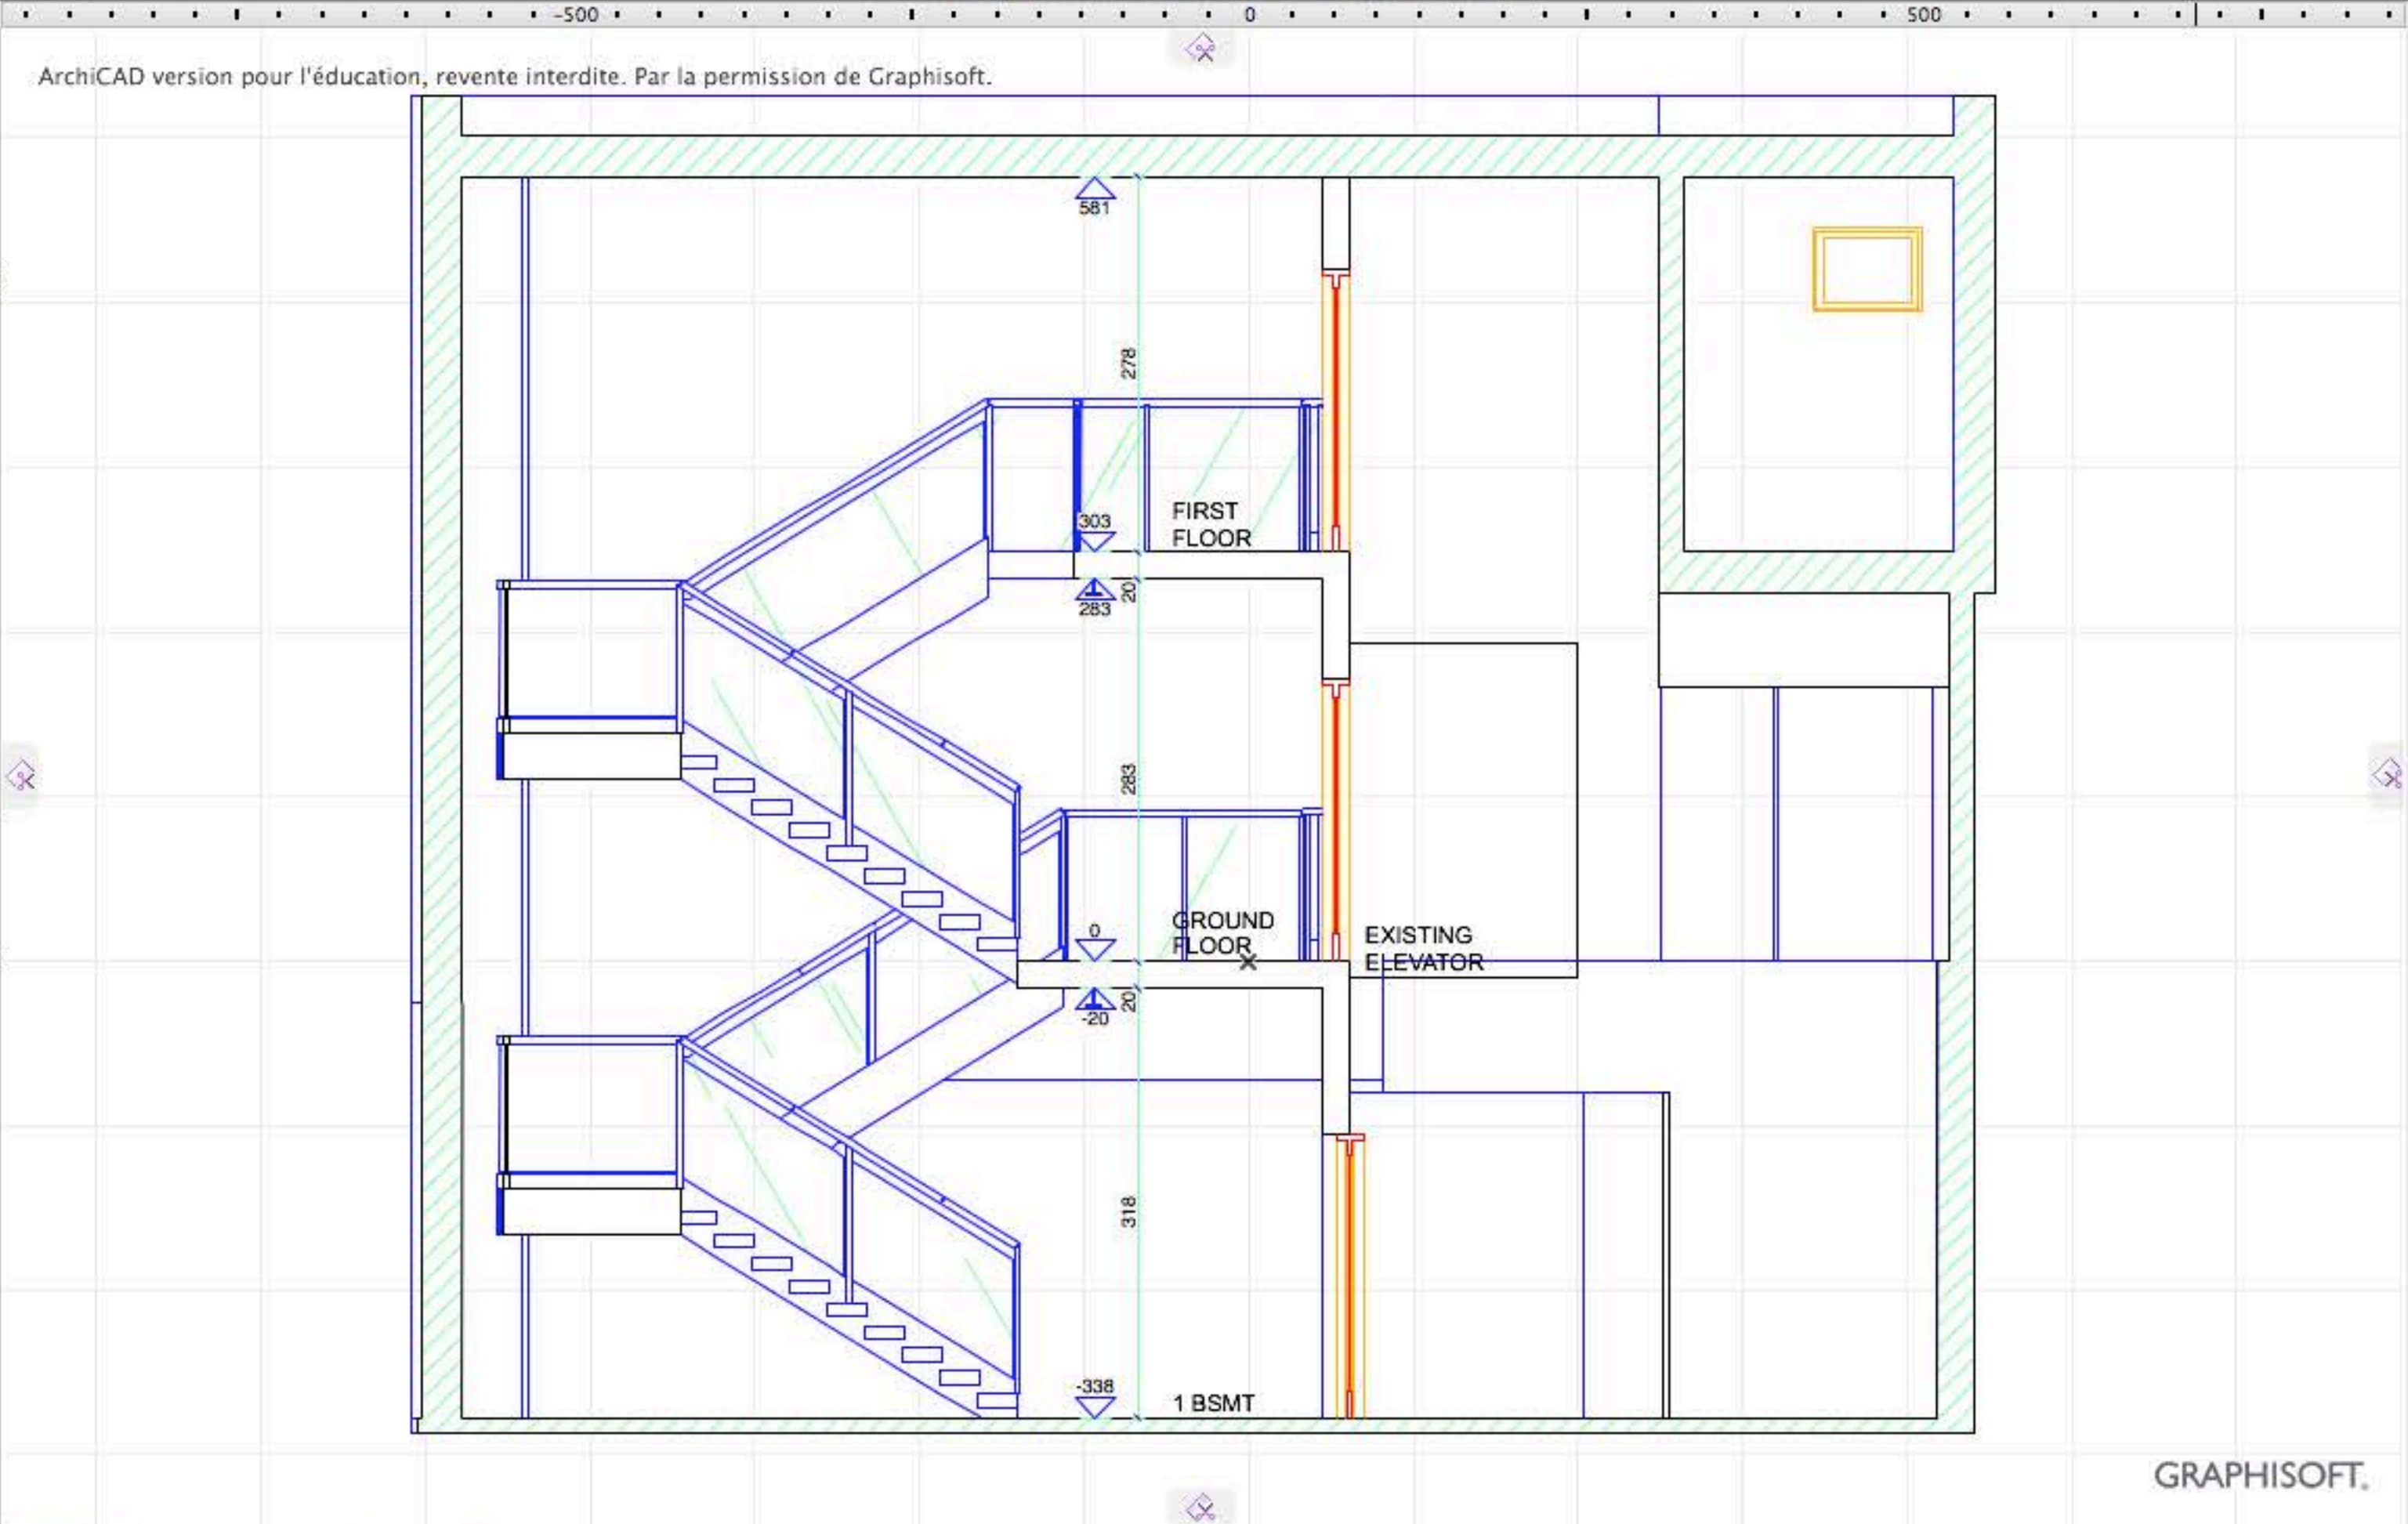

Navigateur - Plan de Vues

- ASICS T1 PARIS
- GENERAL 3D
- Perspectiva Cloupoin
- 3. FIRST FLOOR ROO
- 2. FIRST FLOOR
- 1. FIRST FLOOR SLAB
- 0. GROUND FLOOR
- NET AREAS
- 1. GROUND FLOOR
- 2. FIRST BASEME
- 4. SECOND BASEME
- A SECTION
- B SECTION
- C SECTION
- D SECTION
- E SECTION
- F SECTION**
- G SECTION
- 2 SHOPFRONT
- ___ OLD COLOMBO
- 2. INITIAL SETOUT
- LISTS & LEGENDS
- Propriétés
- F SECTION
- Personnalisé
- 1:100
- Preliminary Design
- Réglages...
- Options rapides
- Personnalisé
- 1:100
- Modèle entier
- 01 FURNITURE MODEL
- Preliminary Design
- 05 Estado Planteado
- TOOOODDOO CM


GRAPHISOFT.



- Boîte à outils
- Sélectionne
- Flèche
 - Zone ...
- Dessin
- Mur
 - Porte
 - Fenêtre
 - Poteau
 - Poutre
 - Dalle
 - Escalier
 - Toit
 - Coque
 - Ouvert...
 - Mur-ri...
 - Forme
 - Objet
 - Zone
 - Maillage
- Documenta
- Cotat...
 - Cote ...
 - Texte
 - A1 Etiqu...
 - Hach...
 - Ligne
 - Arc/...
 - Polyli...
 - Dessin
 - Coupe
 - Façade
 - Eléva...
 - Feuill...
- Autres

AS1408 T1 PARIS SURVEY / 0. GROUND FLOOR

ArchiCAD version pour l'éducation, revente interdite. Par la permission de Graphisoft.

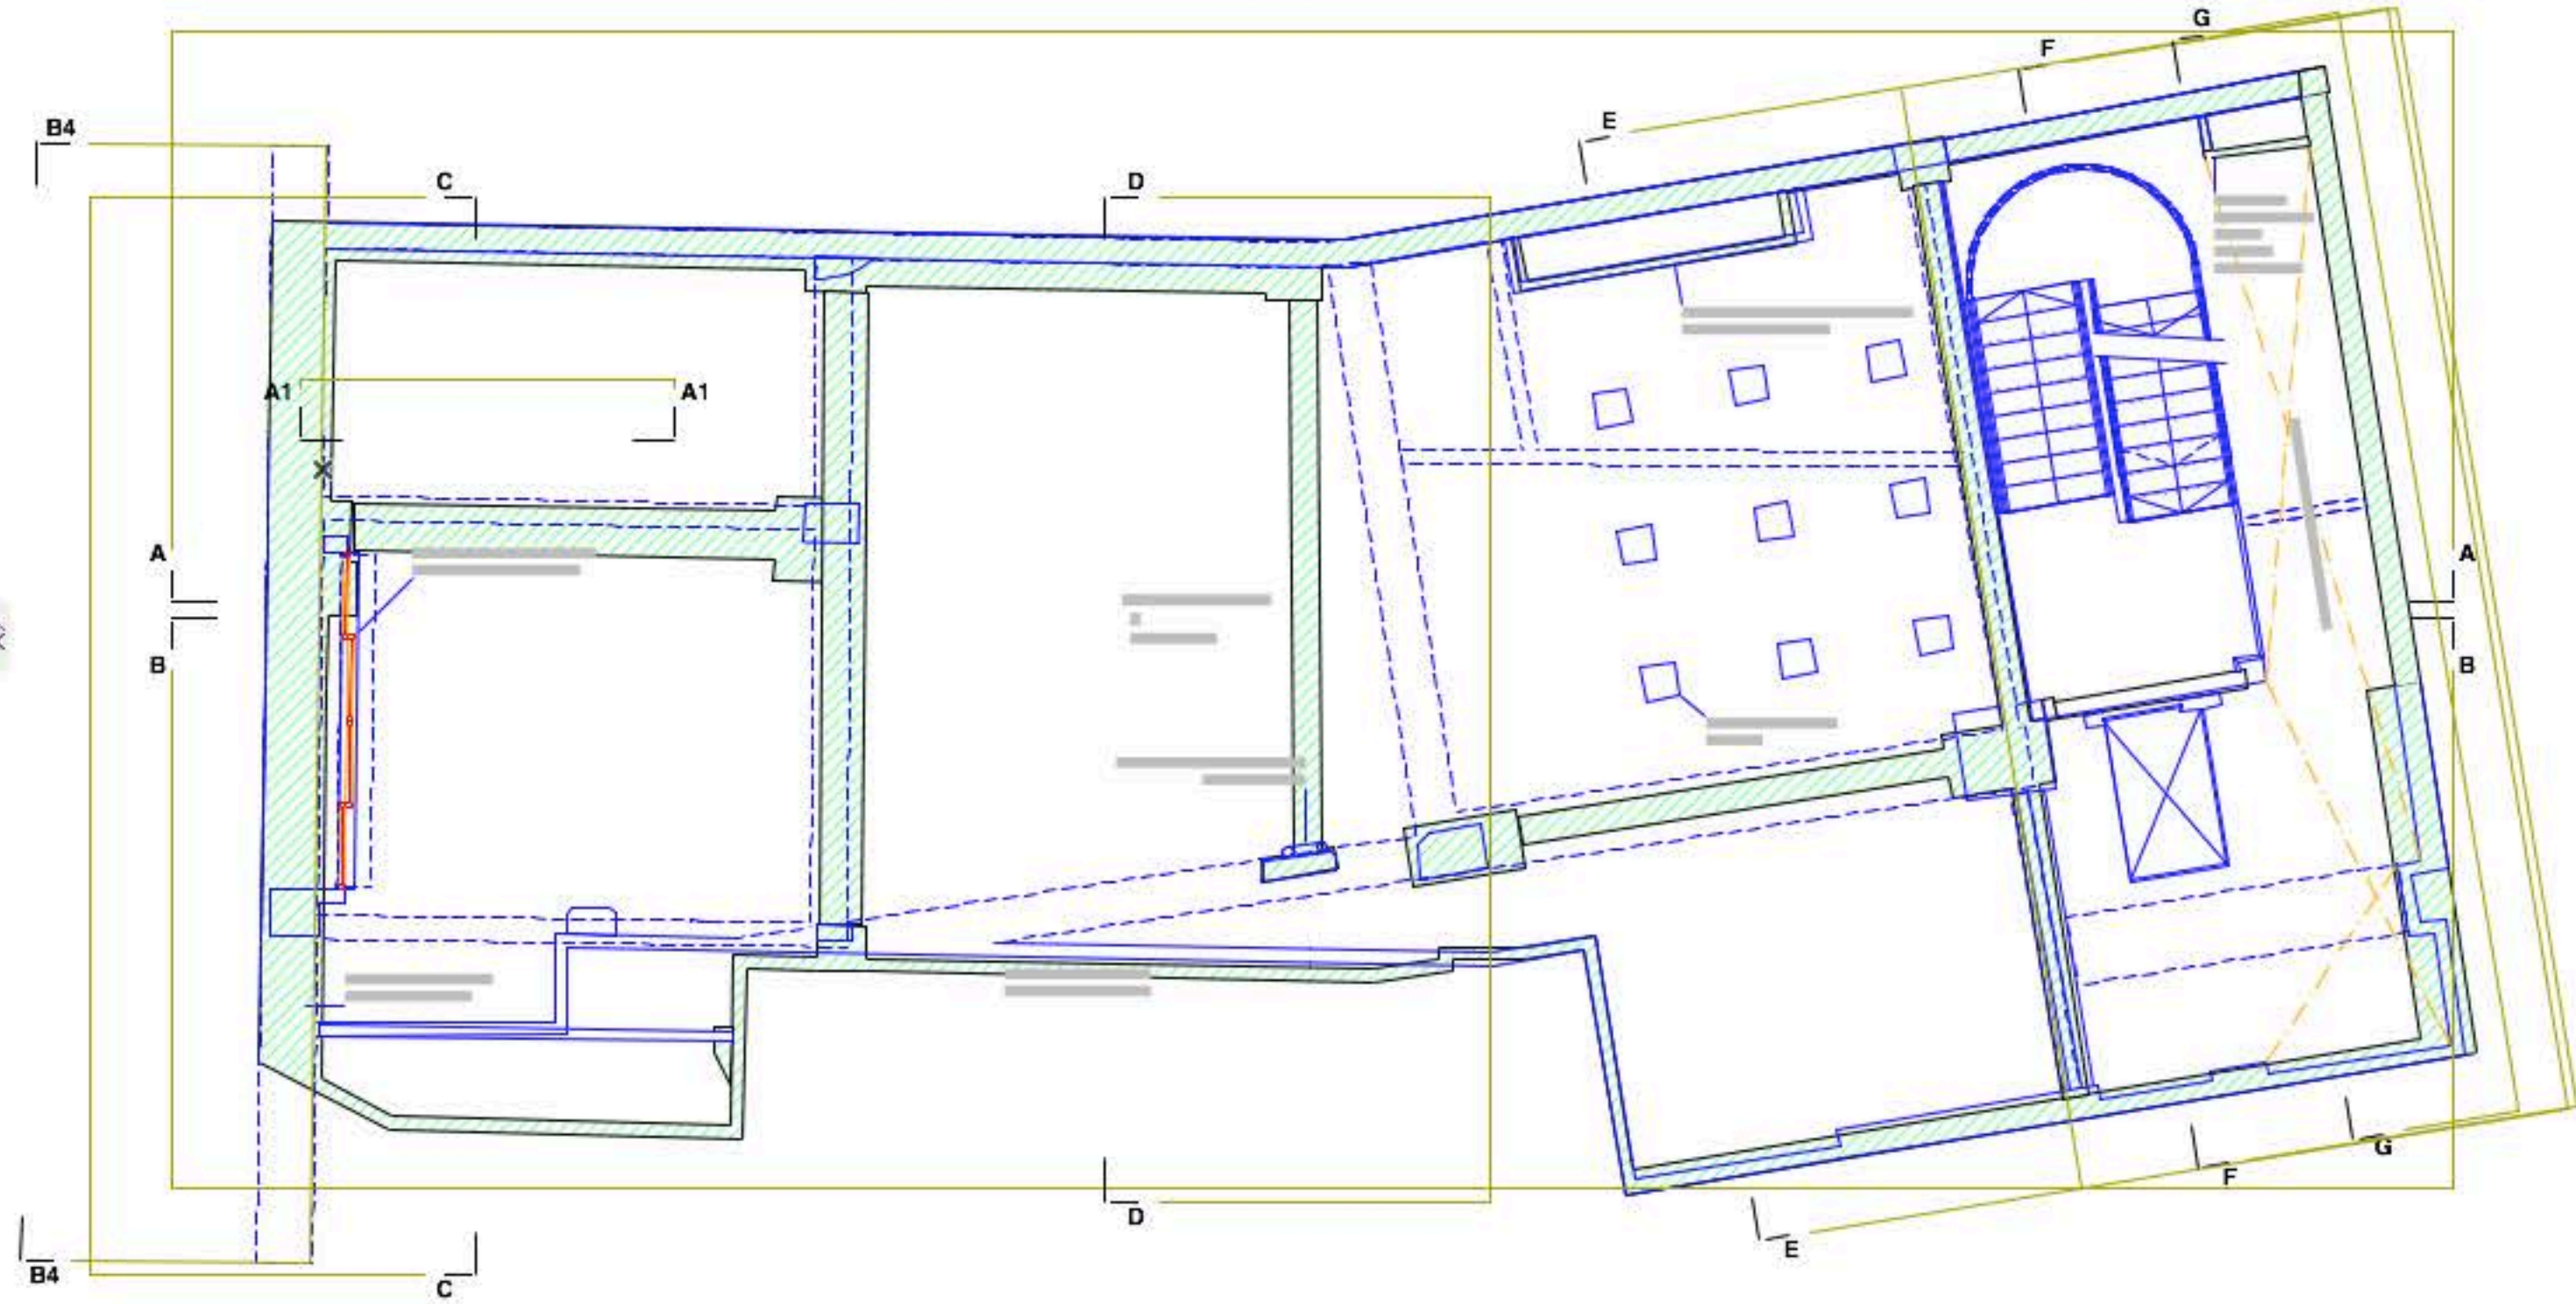

Navigateur - Plan de Vues

- ASICS T1 PARIS
 - GENERAL 3D
 - Perspectiva Cloupoin
 - 3. FIRST FLOOR ROO
 - 2. FIRST FLOOR
 - 1. FIRST FLOOR SLAB
 - 0. GROUND FLOOR
 - NET AREAS
 - 1. GROUND FLOOR
 - 2. FIRST BASEME
 - 4. SECOND BASEME
 - A SECTION
 - B SECTION
 - C SECTION
 - D SECTION
 - E SECTION
 - F SECTION
 - G SECTION
 - 2 SHOPFRONT
 - ___ OLD COLOMBO
 - 2. INITIAL SETOUT
- LISTS & LEGENDS

Propriétés

- 1. GROUND FLOOR SLA
- Personnalisé
- 1:100
- Preliminary Design
- Réglages...

Options rapides

- Personnalisé
- 1:100
- Modèle entier
- 01 FURNITURE MODEL
- Preliminary Design
- 05 Estado Planteado
- Details

GRAPHISOFT.

Options Objets sélectionnés

- Bibliothèque emboîtée
- Bibliothèques liées
 - donnees
 - AffairesZ
 - Applications_2
 - LIBR
 - BIB AC17.LIB
 - Bib AC9.LIB
 - Bibliotecas Anteriores
 - AIRE ACONDICIONADO
 - ELEMENTOS CONSTRUCTIVOS
 - ESCALERAS
 - ILUMINACION
 - MOBILIARIO
 - SIMBOLOS 2D
 - OBJETOS ESPECIFICOS PROYECTO
 - OBJETOS PARIS FLAGSHIP

OBJETOS PARIS FLAGSHIP



Favoris... Sélectionné(s):1 Editable: 1

Prévisualisation et position

PARIS FULL SURVEY 20pc

2800,0 x 2292,1

Etage d'implantation : 0. GROUND FLOOR

à Zéro Projet

0,0

100,0

100,0

100,0

0,00°

Options personnalisées

Altura corte 503,0

Plan et Coupe

Modèle

Listes et Etiquettes

Etiquettes et catégories

EXISTING

Annuler OK

Propre étage: 0. GROUND FLOOR

h: 100,0

b: 0,0


100,0

100,0

tous les Etages

Calque de la sélection

Calques des autres

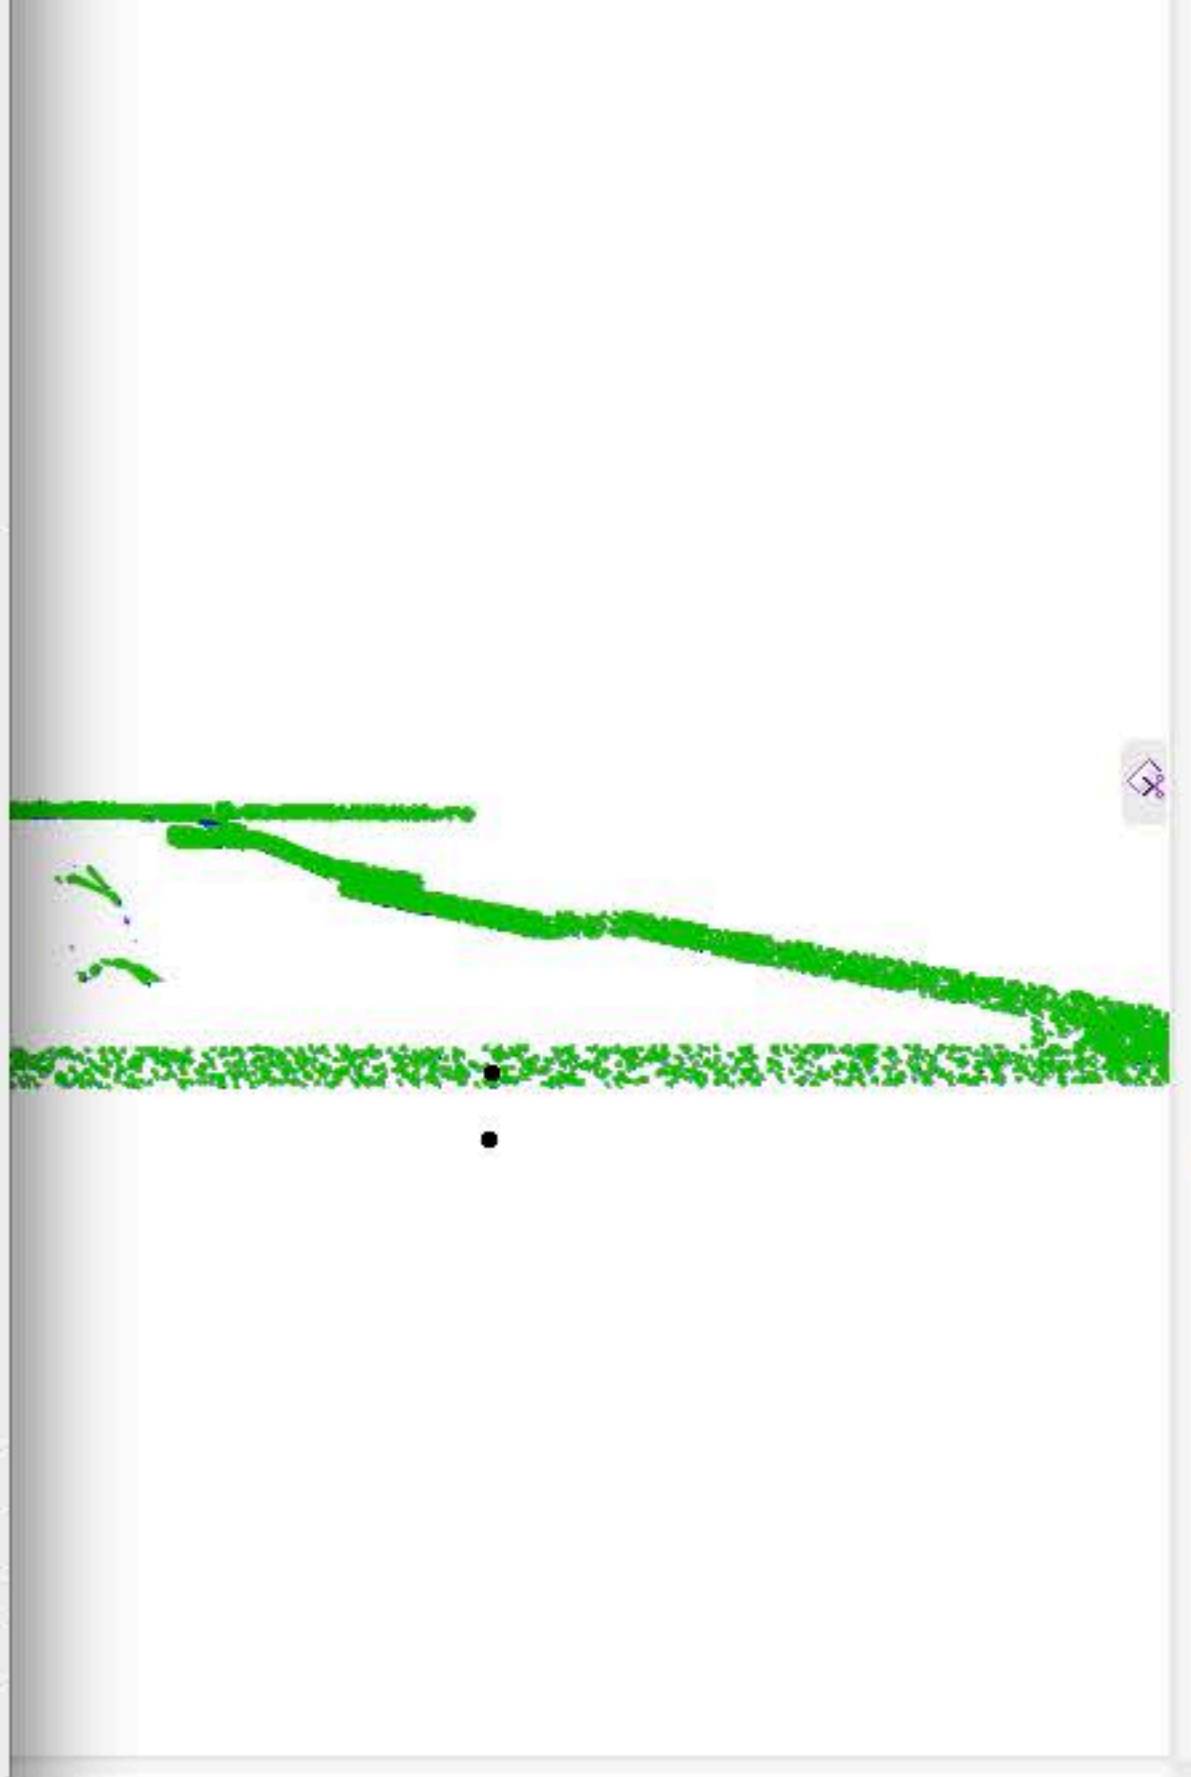

Navigateur - Plan de Vues

- ASICS T1 PARIS
 - GENERAL 3D
 - Perspectiva Cloupoint
 - 3. FIRST FLOOR ROOF
 - 2. FIRST FLOOR
 - 1. FIRST FLOOR SLAB
 - 0. GROUND FLOOR
 - NET AREAS
 - 1. GROUND FLOOR S
 - 2. FIRST BASEMENT
 - 4. SECOND BASEMEN
 - A SECTION
 - B SECTION
 - C SECTION
 - D SECTION
 - E SECTION
 - F SECTION
 - G SECTION
 - 2 SHOPFRONT
 - ___ OLD COLOMBO L
 - 2. INITIAL SETOUT
 - LISTS & LEGENDS

Propriétés

0. GROUND FLOOR

Personnalisé

1:100

Preliminary Design

Réglages...

Options rapides

Personnalisé

1:48

Modèle entier

01 FURNITURE MODEL

Preliminary Design

05 Estado Planteado

Details



Boîte à outils

Sélectionne

Options par défaut

EXISTING

PARIS FULL SURVE...

Plan et Coupe...

Propre étage: 0. GROUND FLOOR (Par altitude)


h: 100
b: 0.0

Exporter vers BIMx

Exportation modèle Phase 4

Stop

AS1408 T1 PARIS SURVEY V18educ 3D / Zone sélection, Tous les Etages

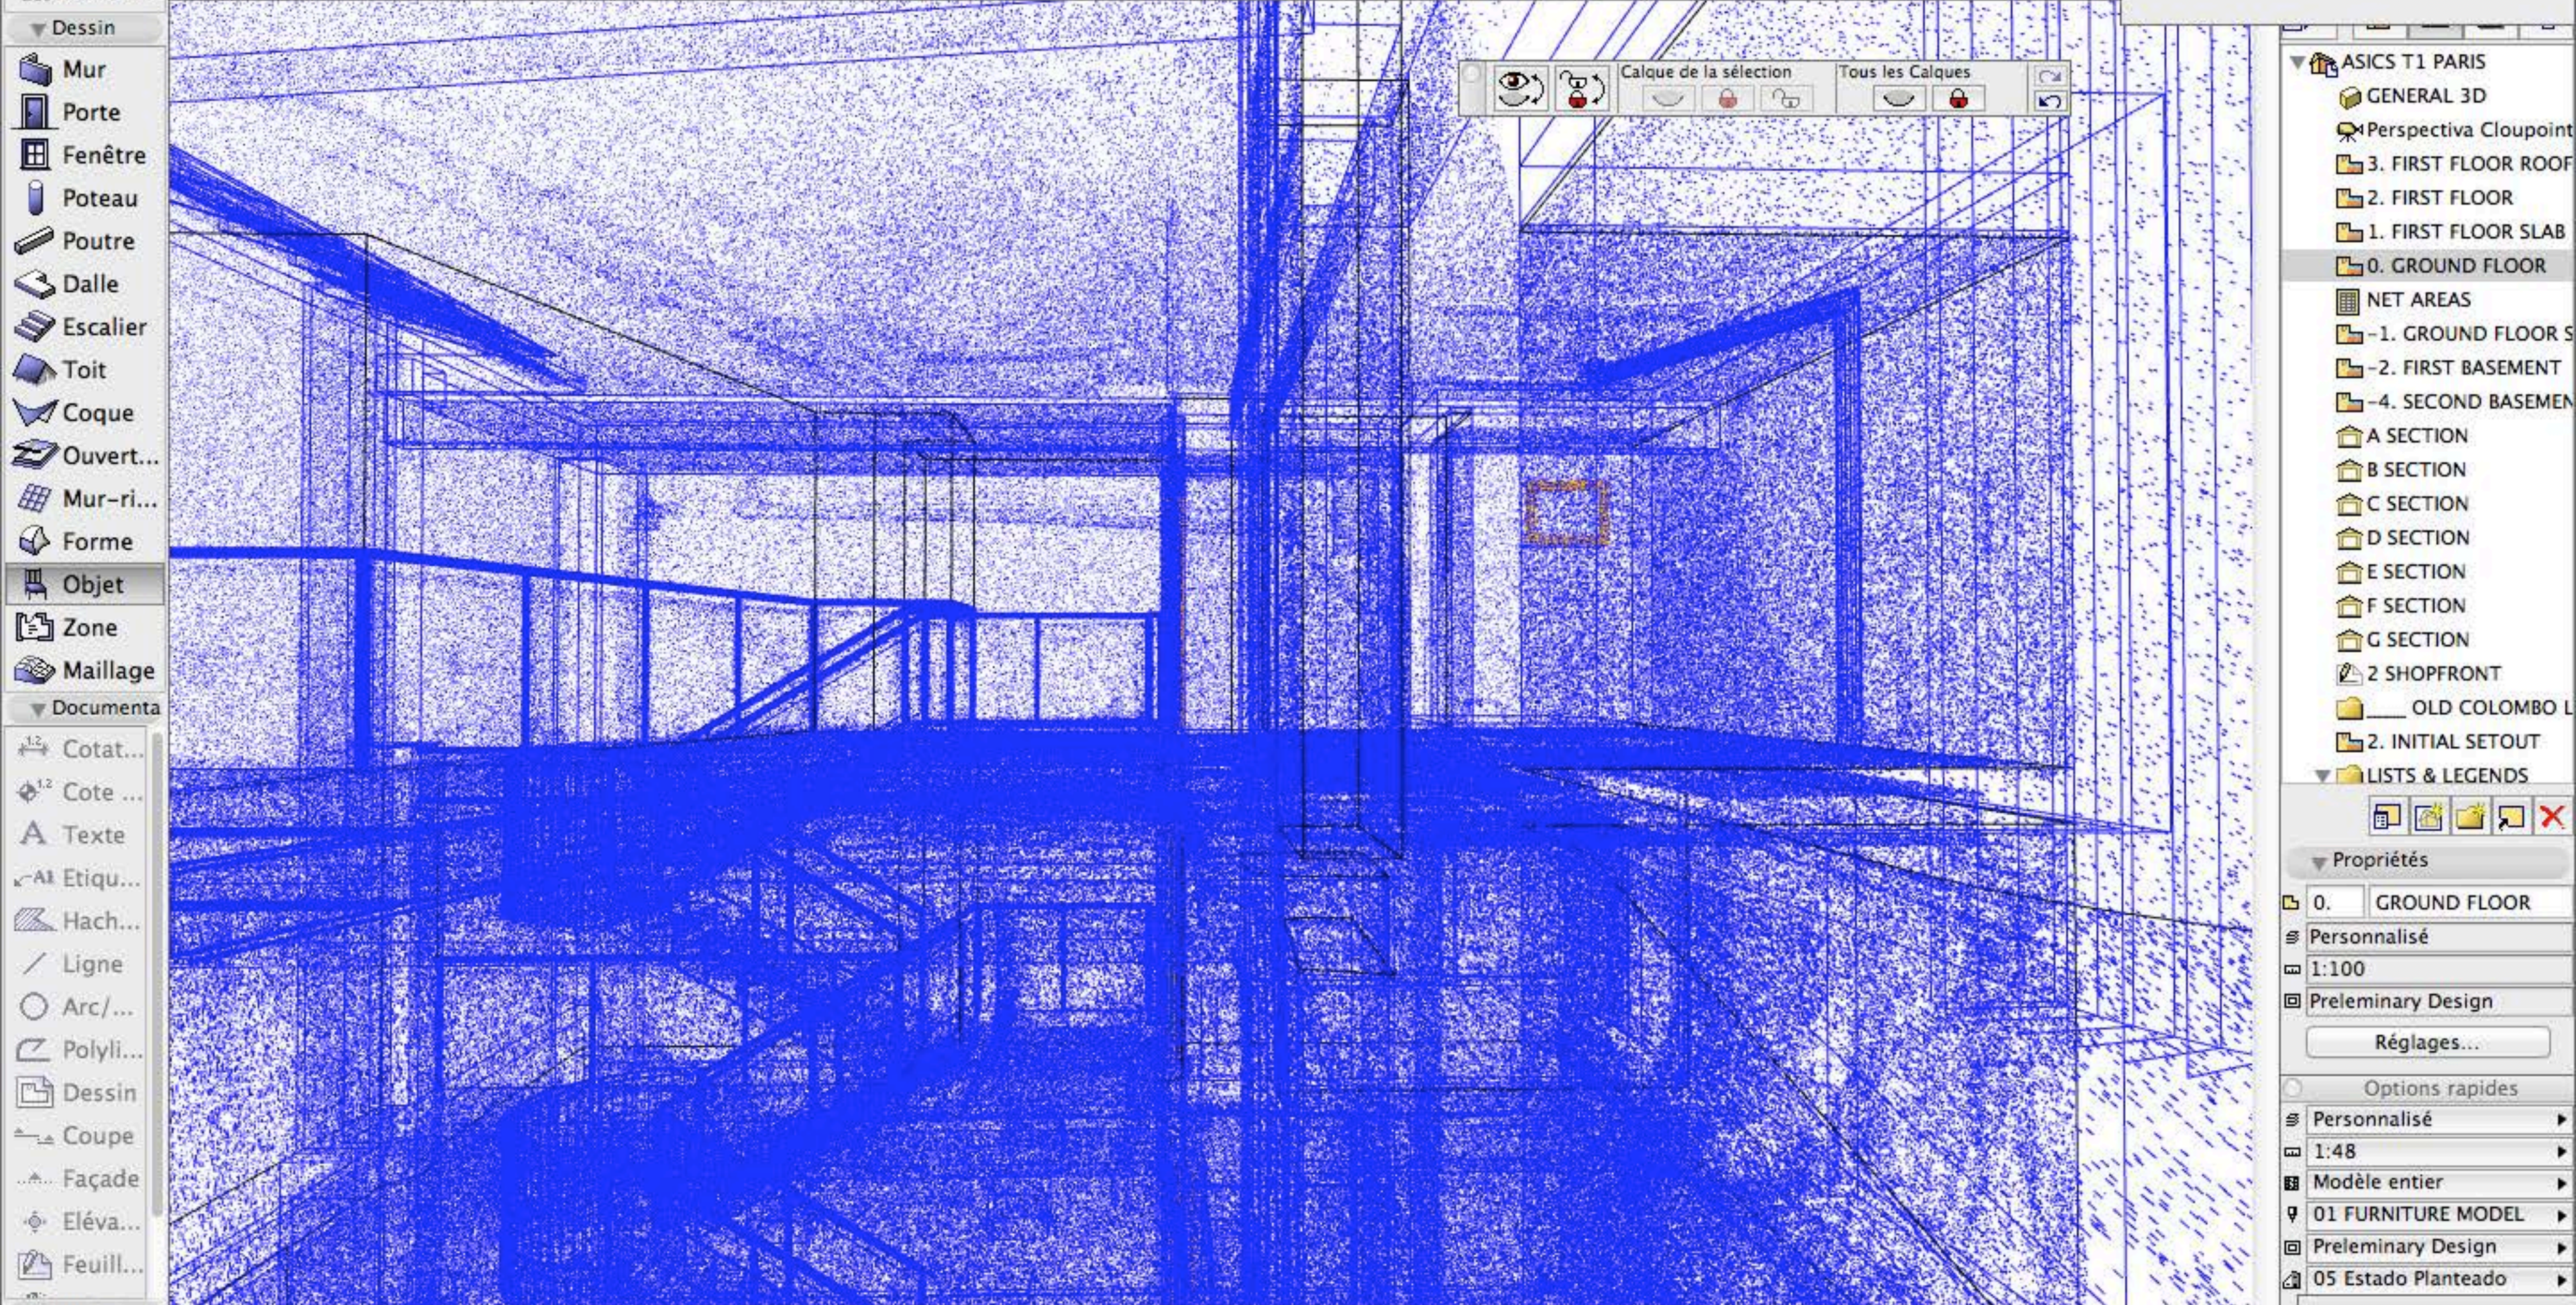

Entrer le point d'ancrage de l'Objet.




- Boîte à outils
- Sélectionne
- Flèche
- Zone ...
- Dessin
 - Mur
 - Porte
 - Fenêtre
 - Poteau
 - Poutre
 - Dalle
 - Escalier
 - Toit
 - Coque
 - Ouvert...
 - Mur-ri...
 - Forme
 - Objet
 - Zone
 - Maillage
- Documenta
 - Cotat...
 - Cote ...
 - Texte
 - Etiqu...
 - Hach...
 - Ligne
 - Arc/...
 - Polyli...
 - Dessin
 - Coupe
 - Façade
 - Eléva...
 - Feuill...
- Autres

Zone...

Calque de la sélection Tous les Calques

AS1408 T1 PARIS SURVEY V18educ / -8. SURVEY BSMT 1

ArchicAD version pour l'éducation, revente interdite. Par la permission de Graphisoft.

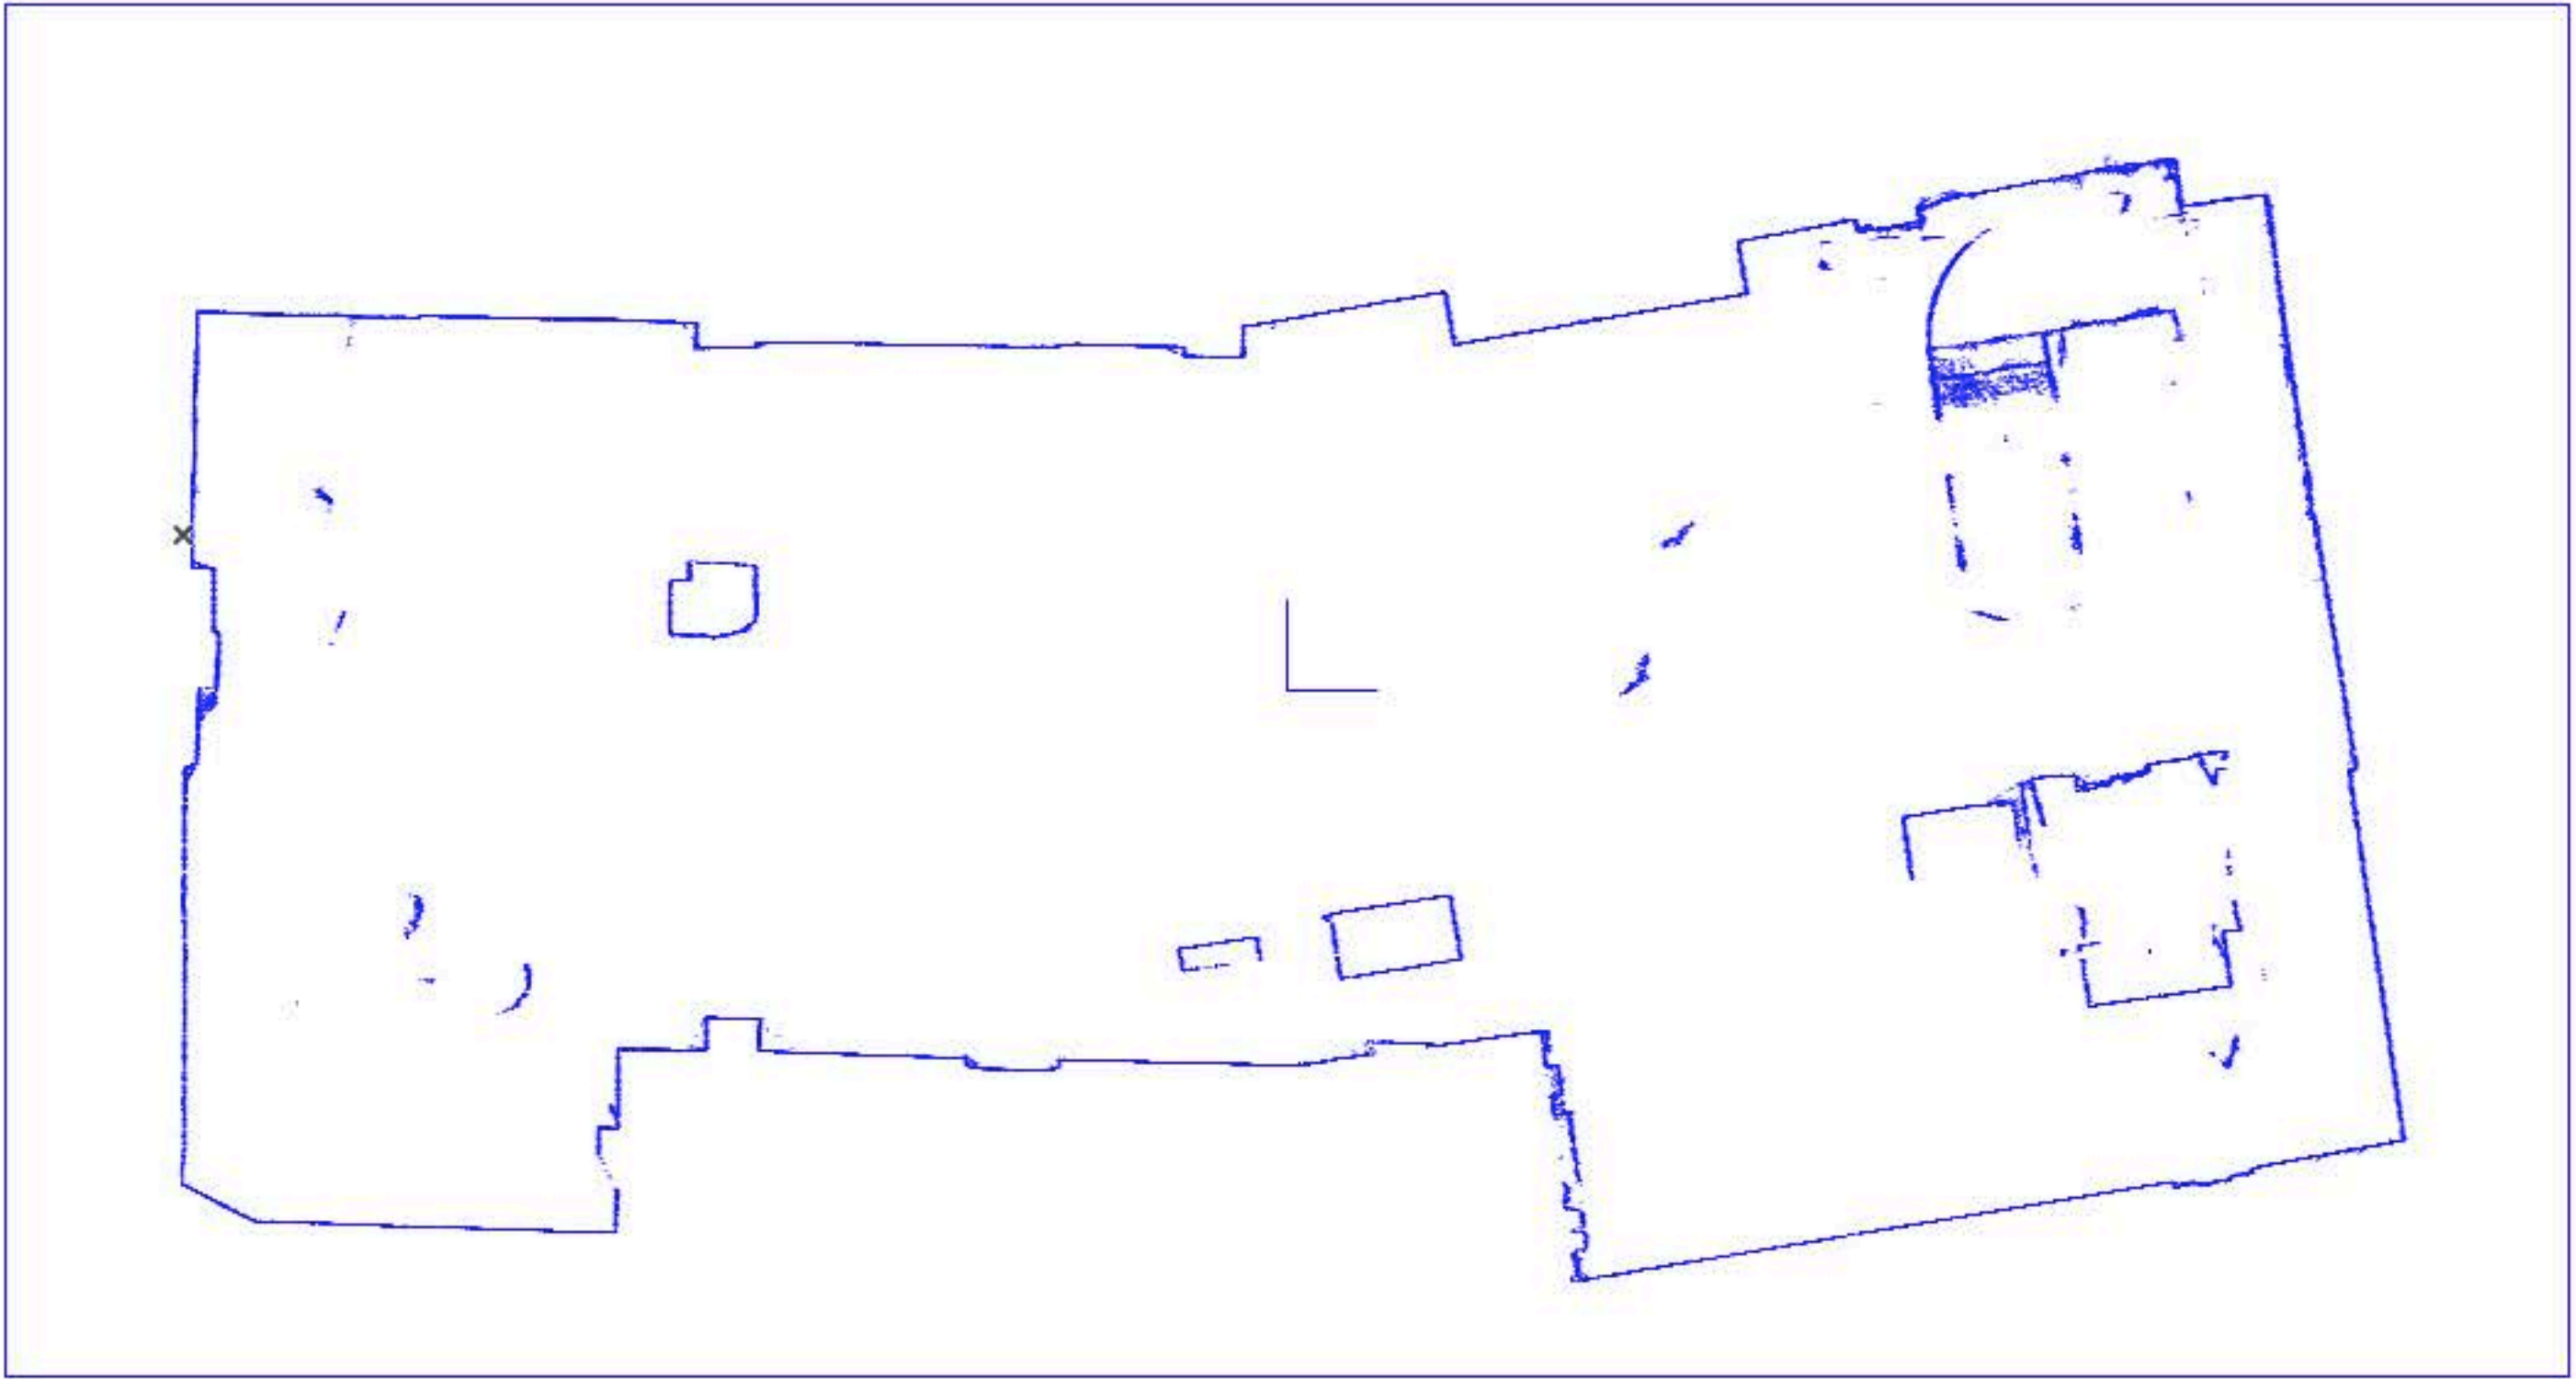

Navigateur - Plan du Projet

- ASICS T1 PARIS
 - Etages
 - 3. FIRST FLOOR RC
 - 2. FIRST FLOOR
 - 1. FIRST FLOOR SL
 - 0. GROUND FLOOR
 - 1. GROUND FLOOR
 - 2. BSMT 1
 - 3. BSMT 1 SLAB
 - 4. BSMT 2
 - 5. BSMT 2 SLAB
 - 6. SURVEY FIRST
 - 7. SURVEY GROU
 - 8. SURVEY BSMT 1
 - 9. SURVEY BSMT 2
 - 10. SURVEY 3D
 - Coupes
 - A SECTION (Modèl
 - A1 SECTION (Modèl
 - B SECTION (Modèl
 - B1 SECTION B (Mo
 - B2 SECTION B (Mo
 - B4 SECTION (Modèl
 - C SECTION (Modèl
 - D SECTION (Modèl

Propriétés

-8. SURVEY BSMT 1

Réglages...

Options rapides

- Personnalisé
- 1:100
- Modèle entier
- 01 FURNITURE MODEL
- Preliminary Design
- 05 Estado Planteado
- Details

GRAPHISOFT.

Boîte à outils

Sélectionne

Flèche

Zone ...

Dessin

Mur

Porte

Fenêtre

Poteau

Poutre

Dalle

Escalier

Toit

Coque

Ouvert...

Mur-ri...

Forme

Objet

Zone

Maillage

Documenta

Autres

survey 3D

1760,0

-30,0

ID : G1


Nom : SECTION

Créer nouveau poi...

Avec référence marque à

Point de vue

G2 SECTION / Reconstruction automatique du modèle

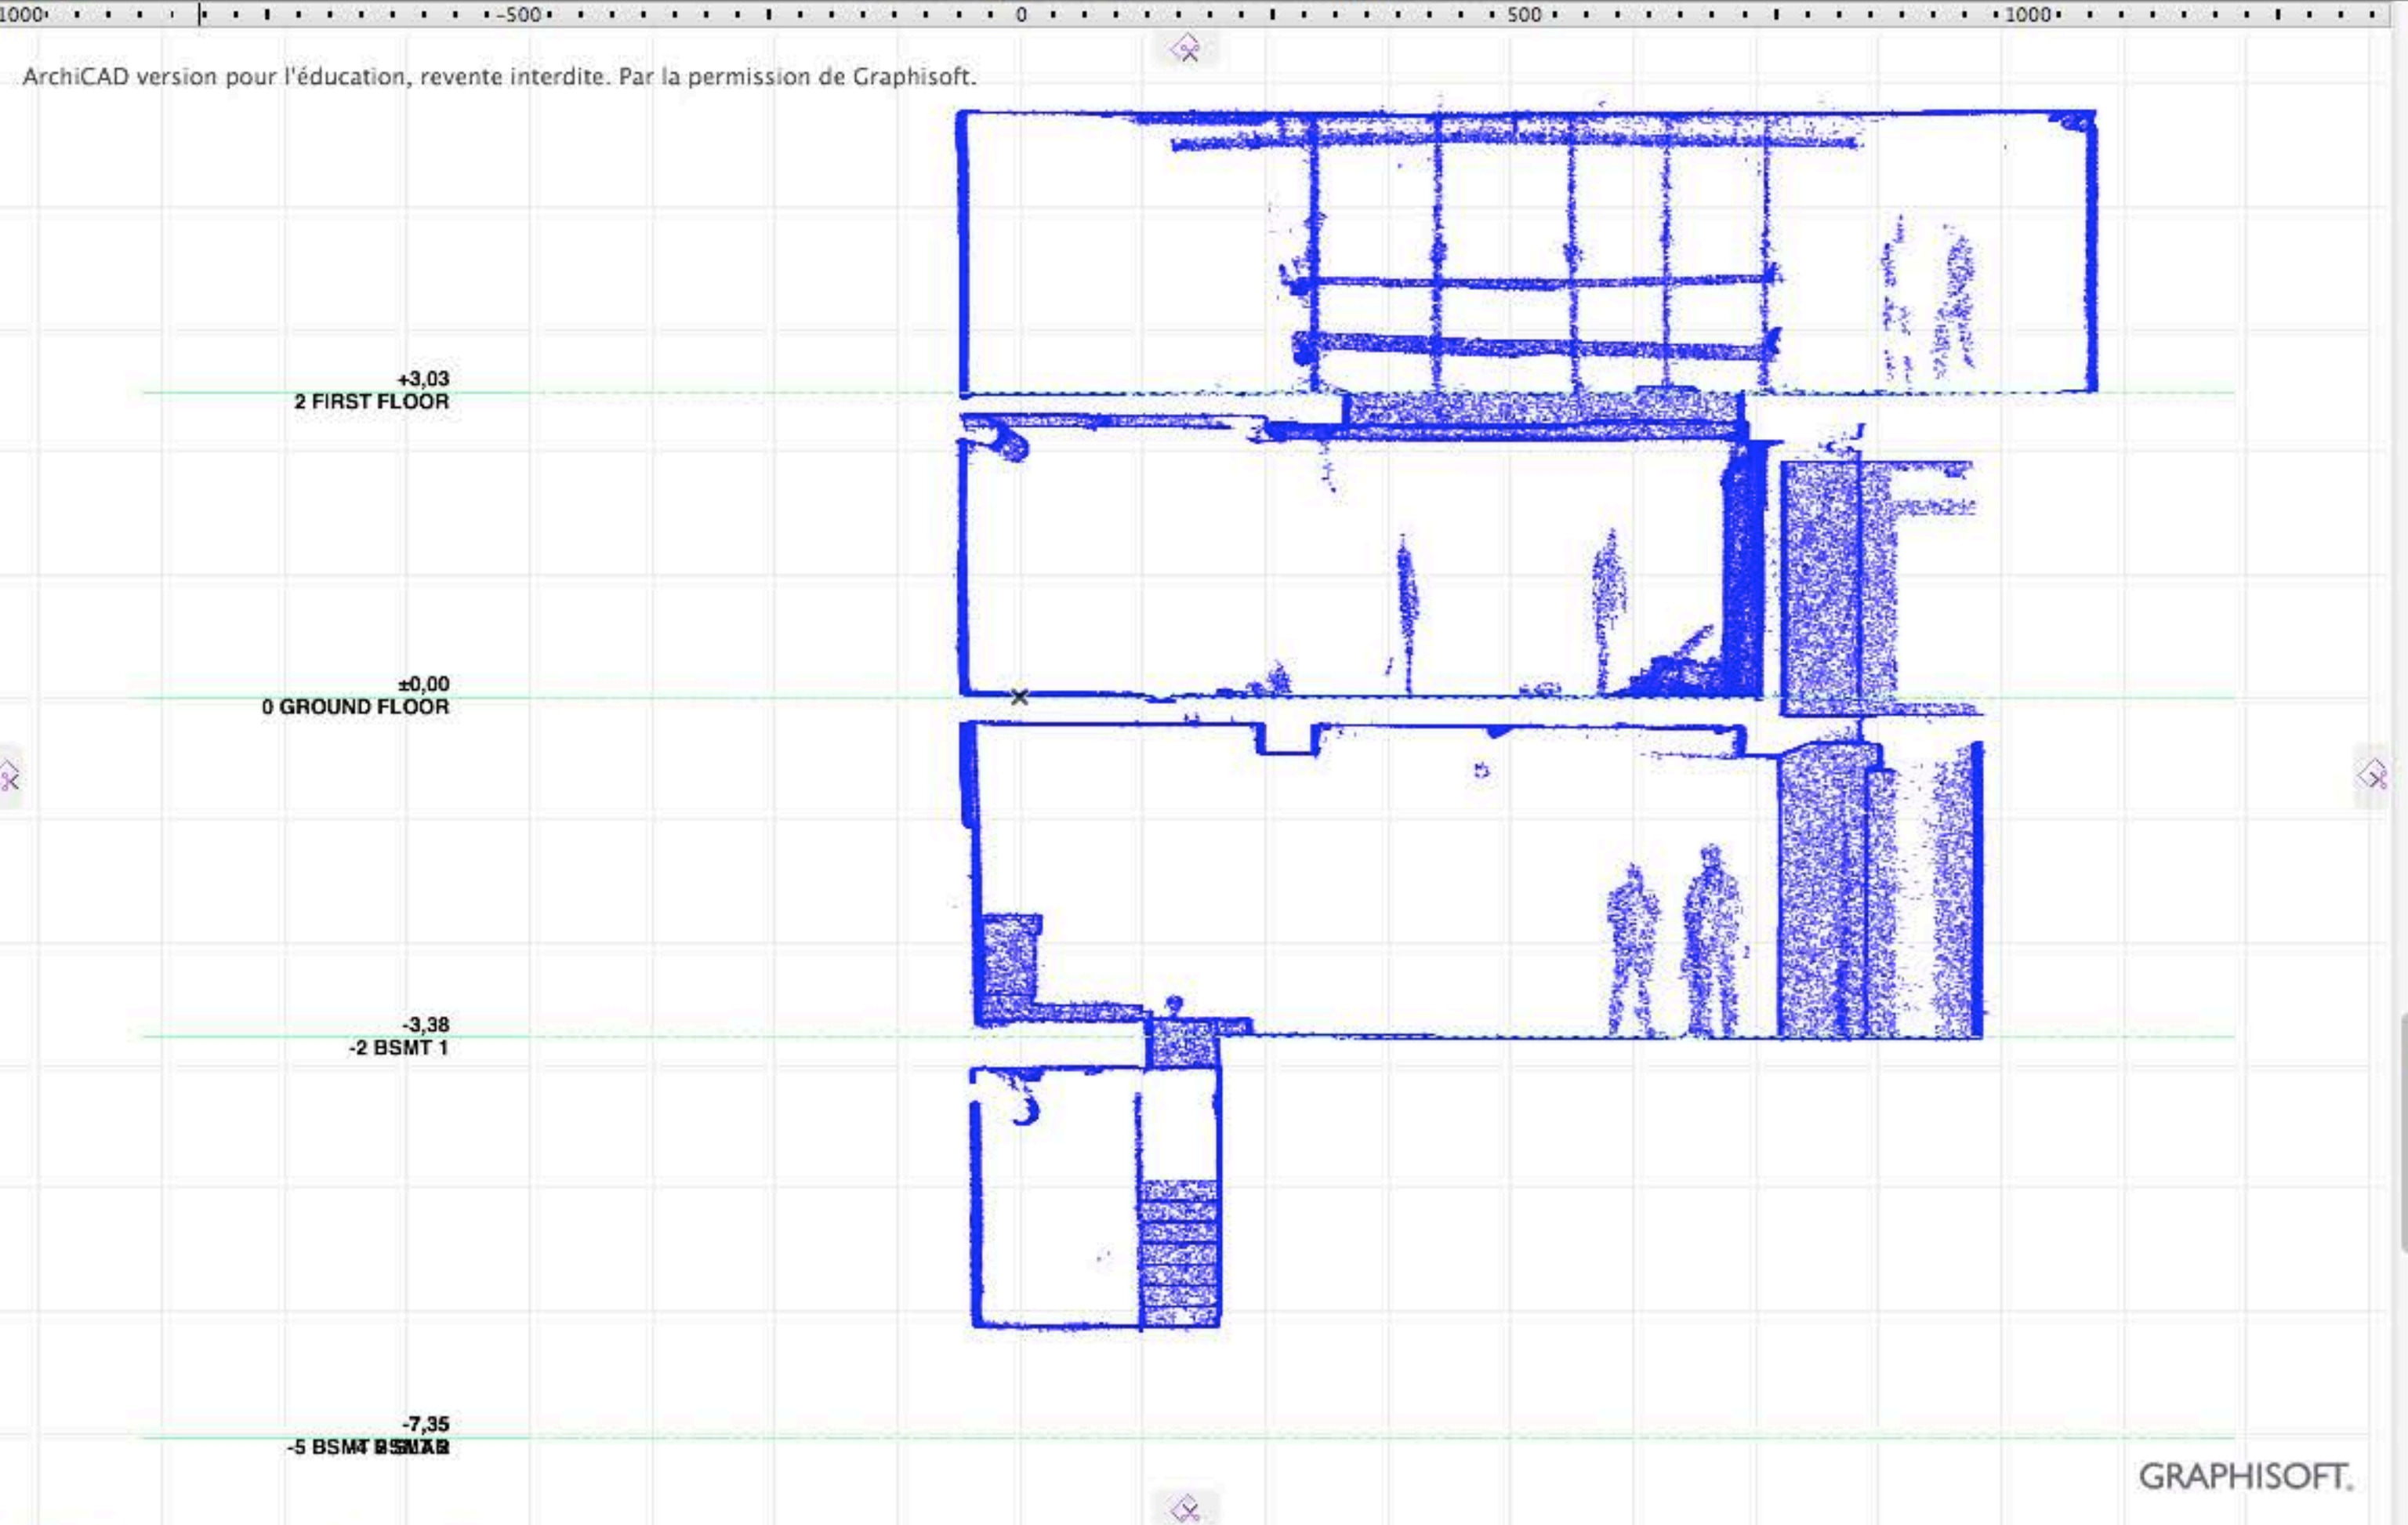

Navigateur - Plan de Vues

- ASICS T1 PARIS
 - GENERAL 3D
 - Perspectiva Cloupoint
 - 3. FIRST FLOOR ROOF
 - 2. FIRST FLOOR
 - 1. FIRST FLOOR SLAB
 - 0. GROUND FLOOR
 - G1 coupe long nuage
 - 7. plan RDC nuage
 - NET AREAS
 - 1. GROUND FLOOR S
 - 2. FIRST BASEMENT
 - 4. SECOND BASEMEN
 - A SECTION
 - B SECTION
 - C SECTION
 - D SECTION
 - E SECTION
 - F SECTION
 - G SECTION
 - 2 SHOPFRONT
 - OLD COLOMBO L

Propriétés

- 7. plan RDC nuage
- Personnalisé
- 1:100
- Preliminary Design
- Réglages...

Options rapides

- Personnalisé
- 1:100
- Modèle entier
- 01 FURNITURE MODEL
- Preliminary Design
- 05 Estado Planteado
- Details

GRAPHISOFT.



Boîte à outils

Sélectionne

Flèche

Zone ...

Dessin

Mur

Porte

Fenêtre

Poteau

Poutre

Dalle

Escalier

Toit

Coque

Ouvert...

Mur-ri...

Forme

Objet

Zone

Maillage

Documenta

Autres

Zone...

survey 3D

1760,0

-30,0

ID : G1

Nom : SECTION



Créer nouveau poi...

Avec référence marque à

Point de vue

G3 coupe nuage sur caves ascenseur / Reconstruction automatique du modèle

Beduc / -8. SURVEY BSMT 1

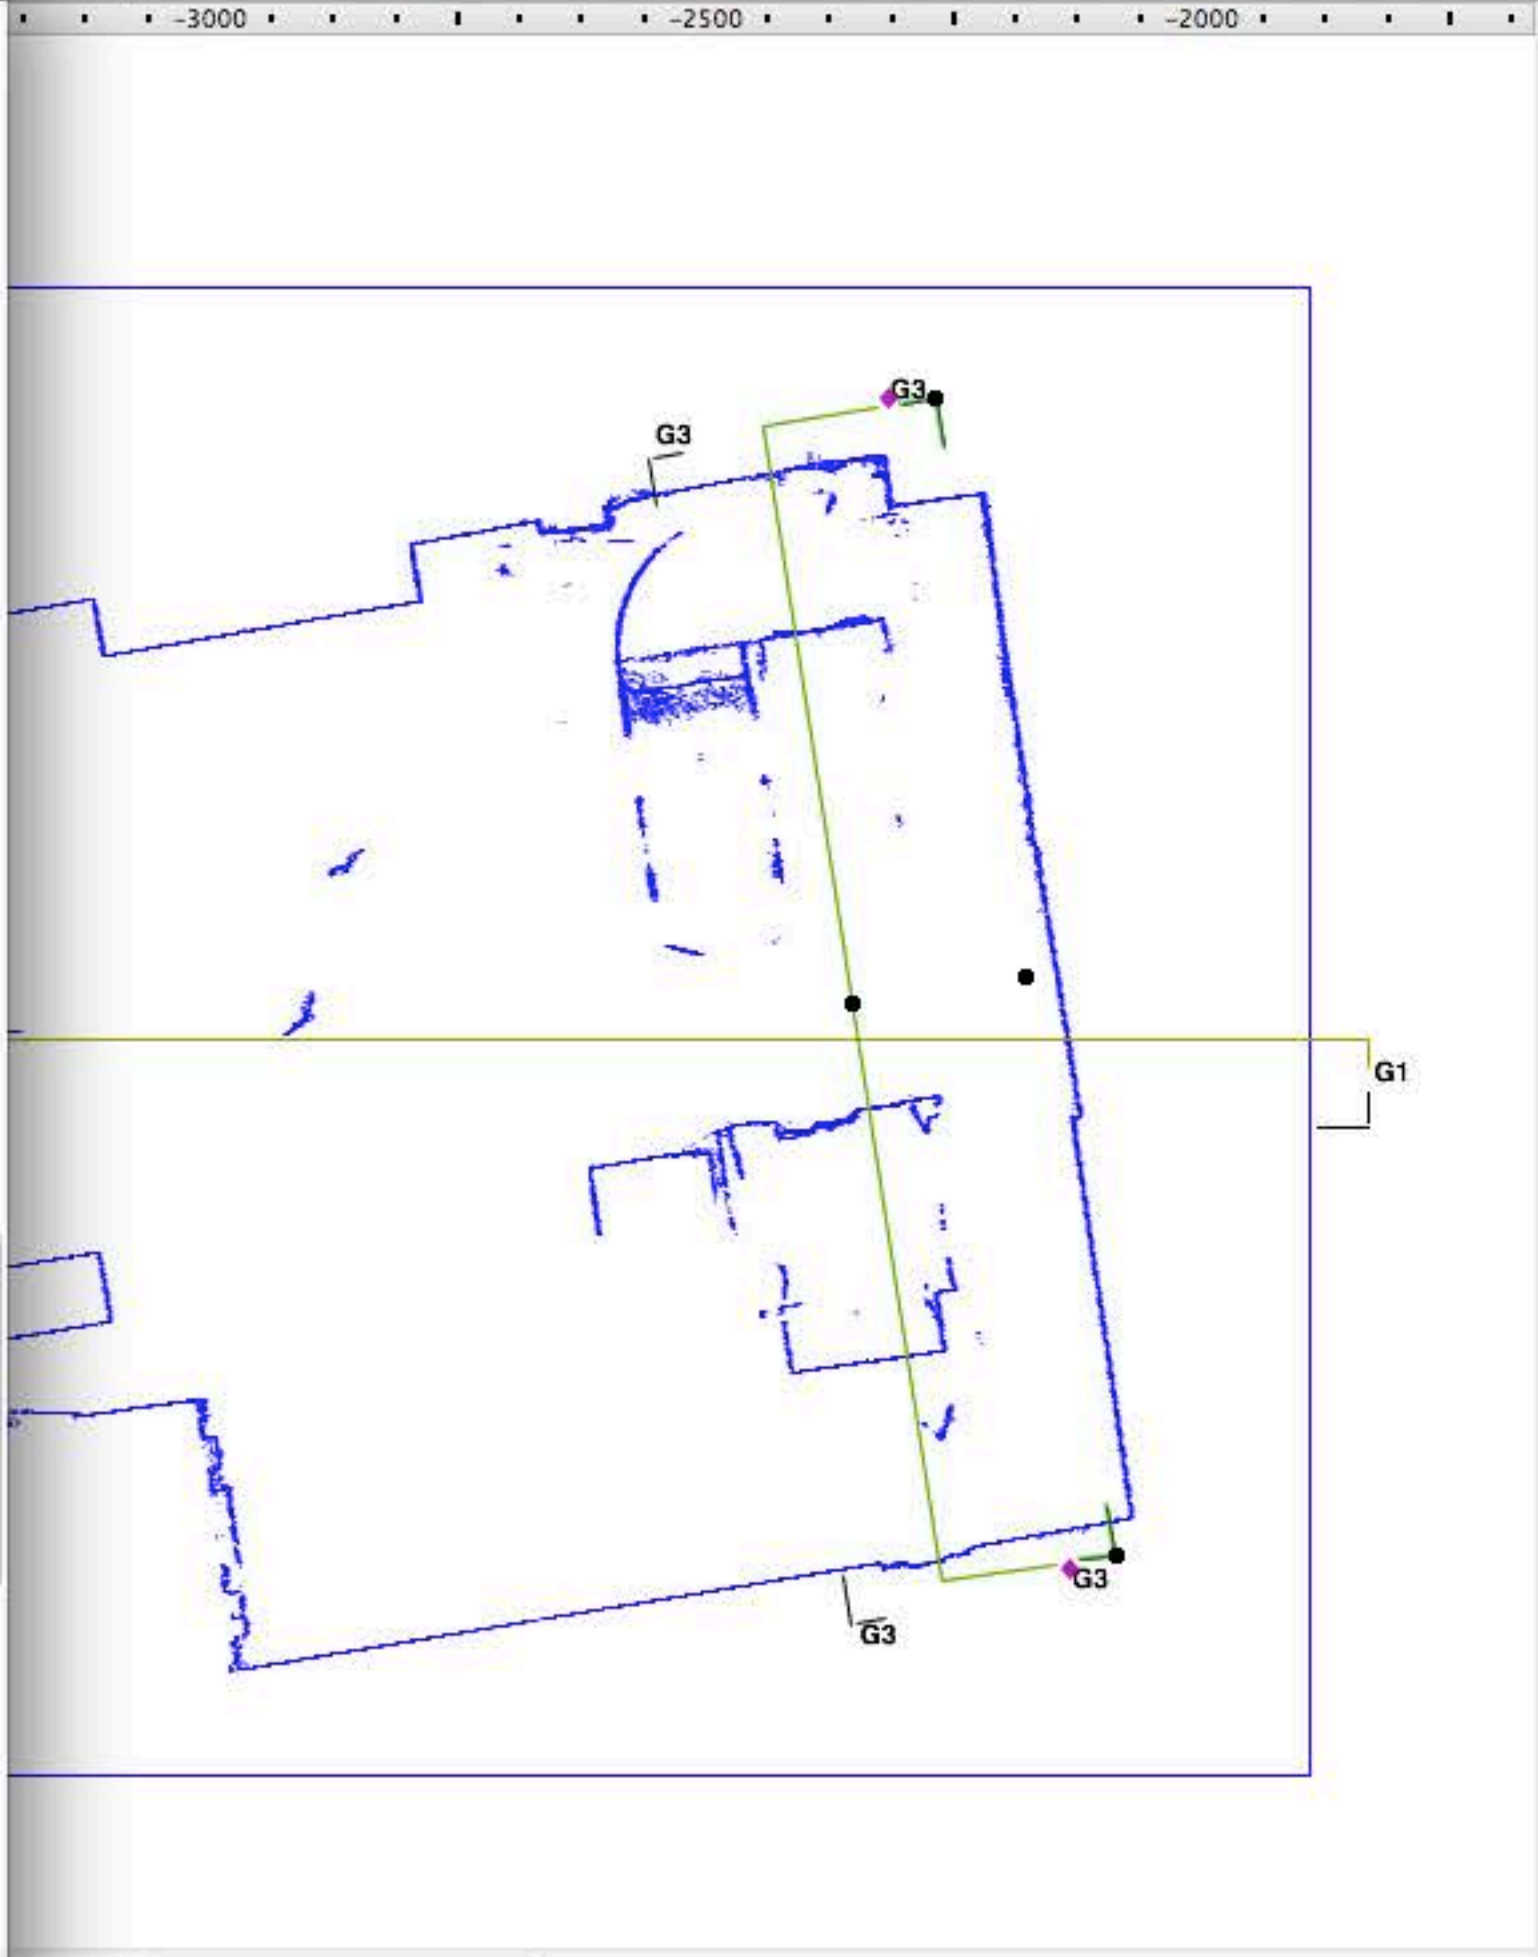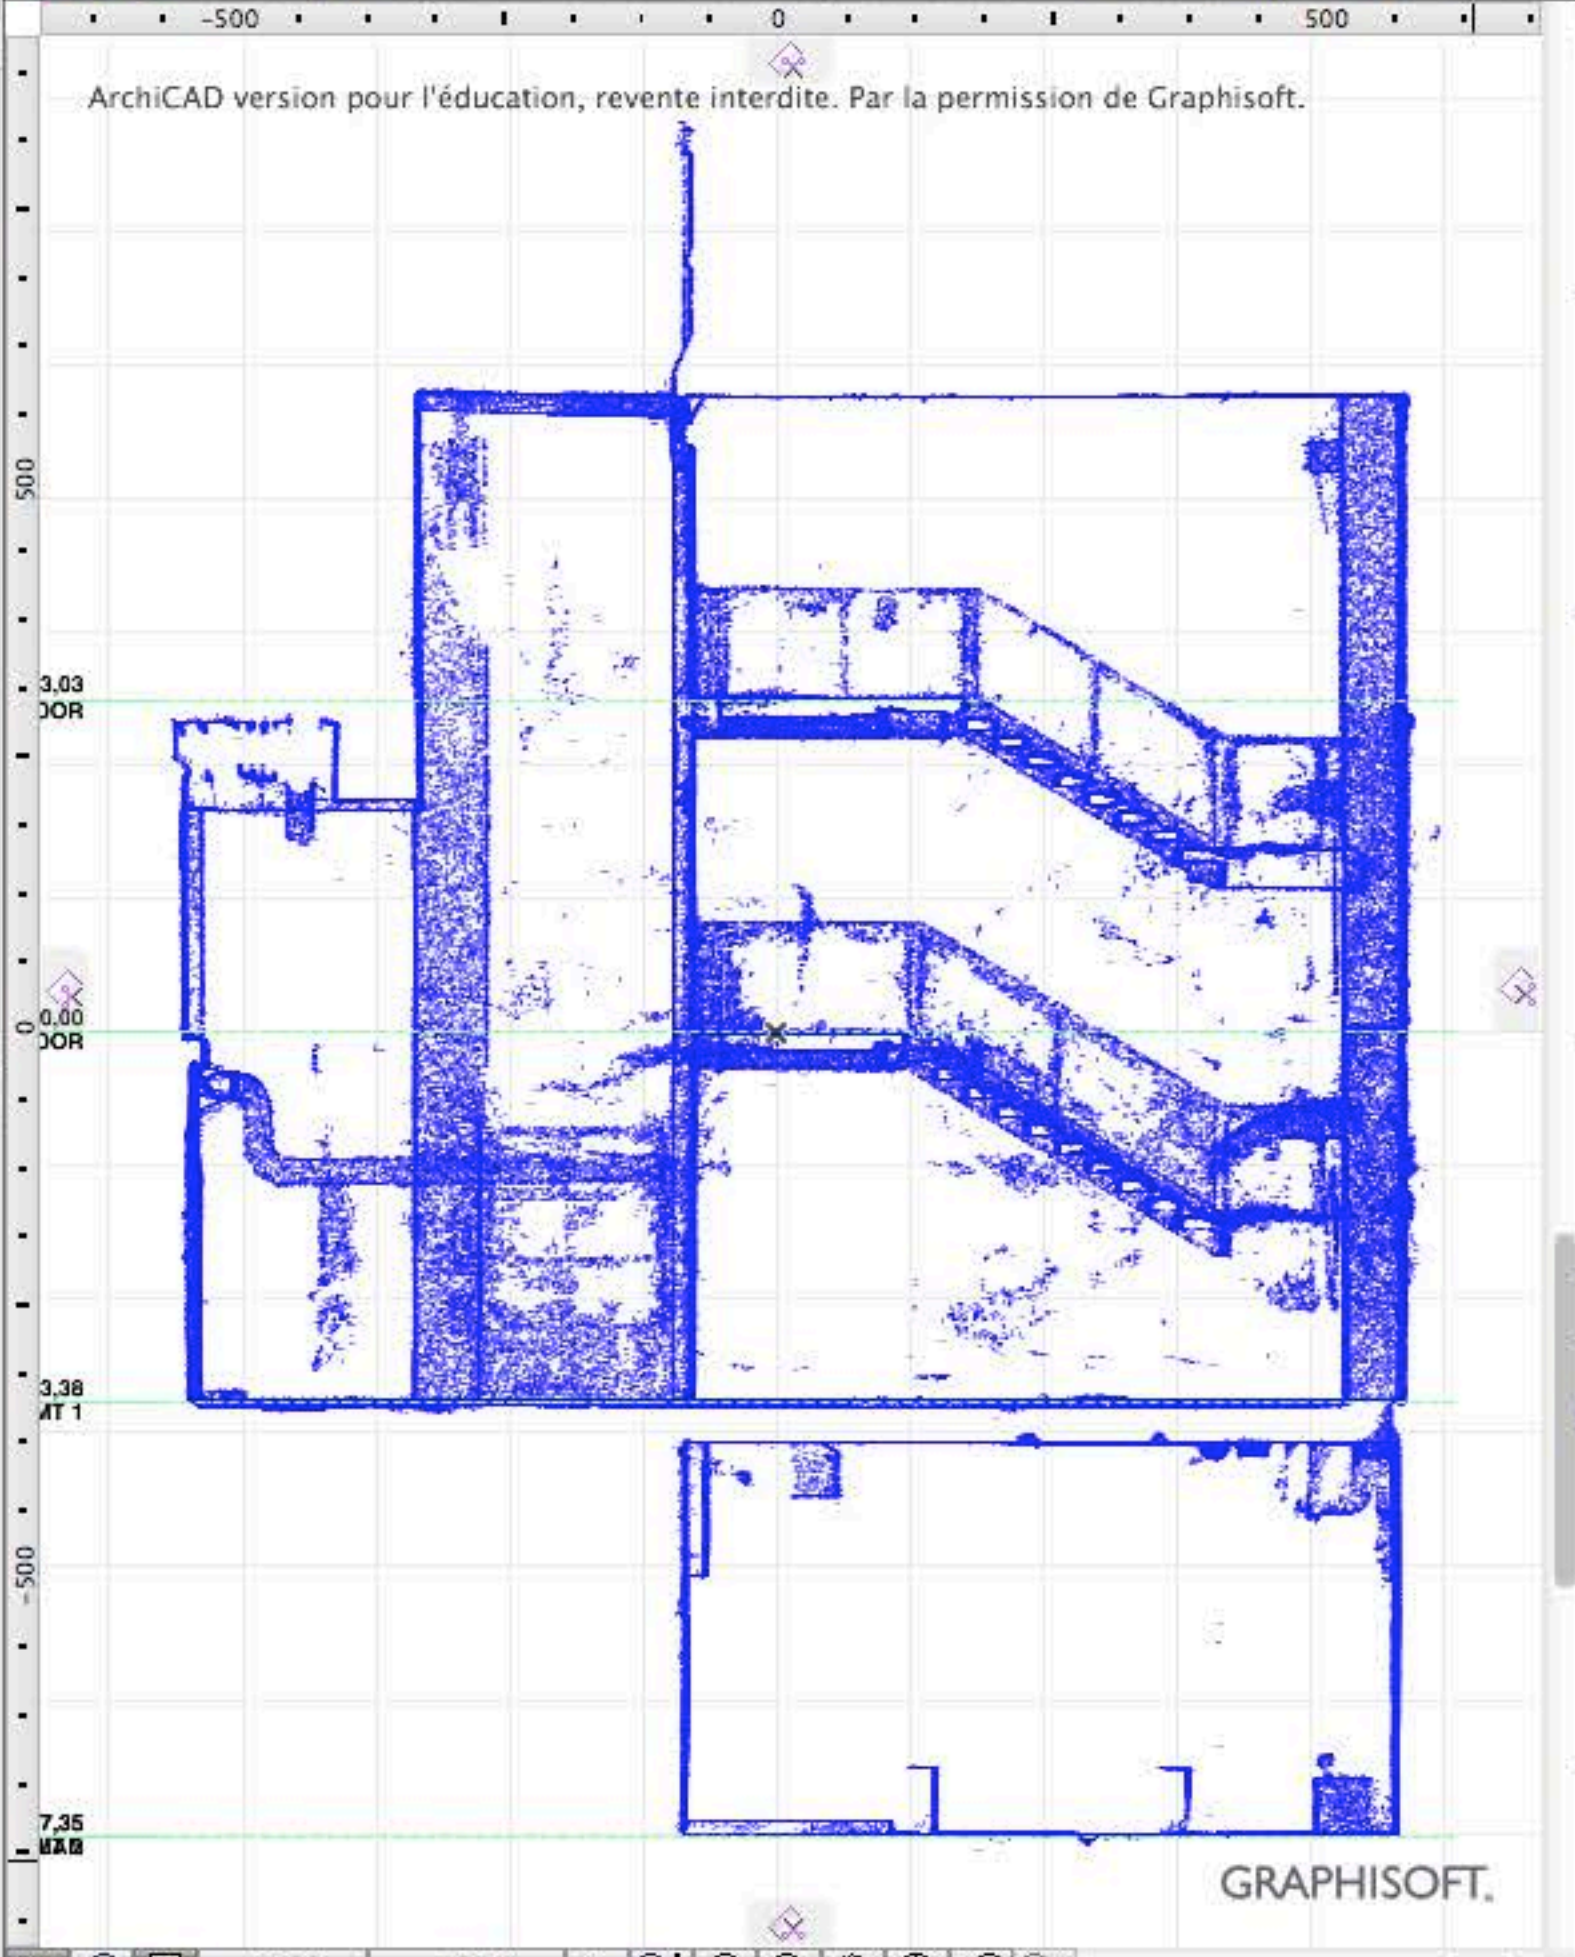

Navigateur - Plan de Vues

- ASICS T1 PARIS
 - GENERAL 3D
 - Perspectiva Cloupoin
 - 3. FIRST FLOOR ROOM
 - 2. FIRST FLOOR
 - 1. FIRST FLOOR SLAB
 - 0. GROUND FLOOR
 - G1 coupe long nuage
 - 7. plan RDC nuage
 - G2 coupe trans nuage
 - NET AREAS
 - 1. GROUND FLOOR
 - 2. FIRST BASEMENT
 - 4. SECOND BASEMENT
 - A SECTION
 - B SECTION
 - C SECTION
 - D SECTION
 - E SECTION
 - F SECTION
 - G SECTION
 - 2 SHOPFRONT

Propriétés

- 7. plan RDC nuage
- Personnalisé
- 1:100
- Preliminary Design
- Réglages...

Options rapides

- Personnalisé
- 1:100
- Modèle entier
- 01 FURNITURE MODEL
- Preliminary Design
- 05 Estado Planteado
- Details