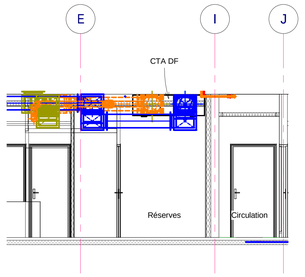

2 BAT 1_CTA
1 : 50

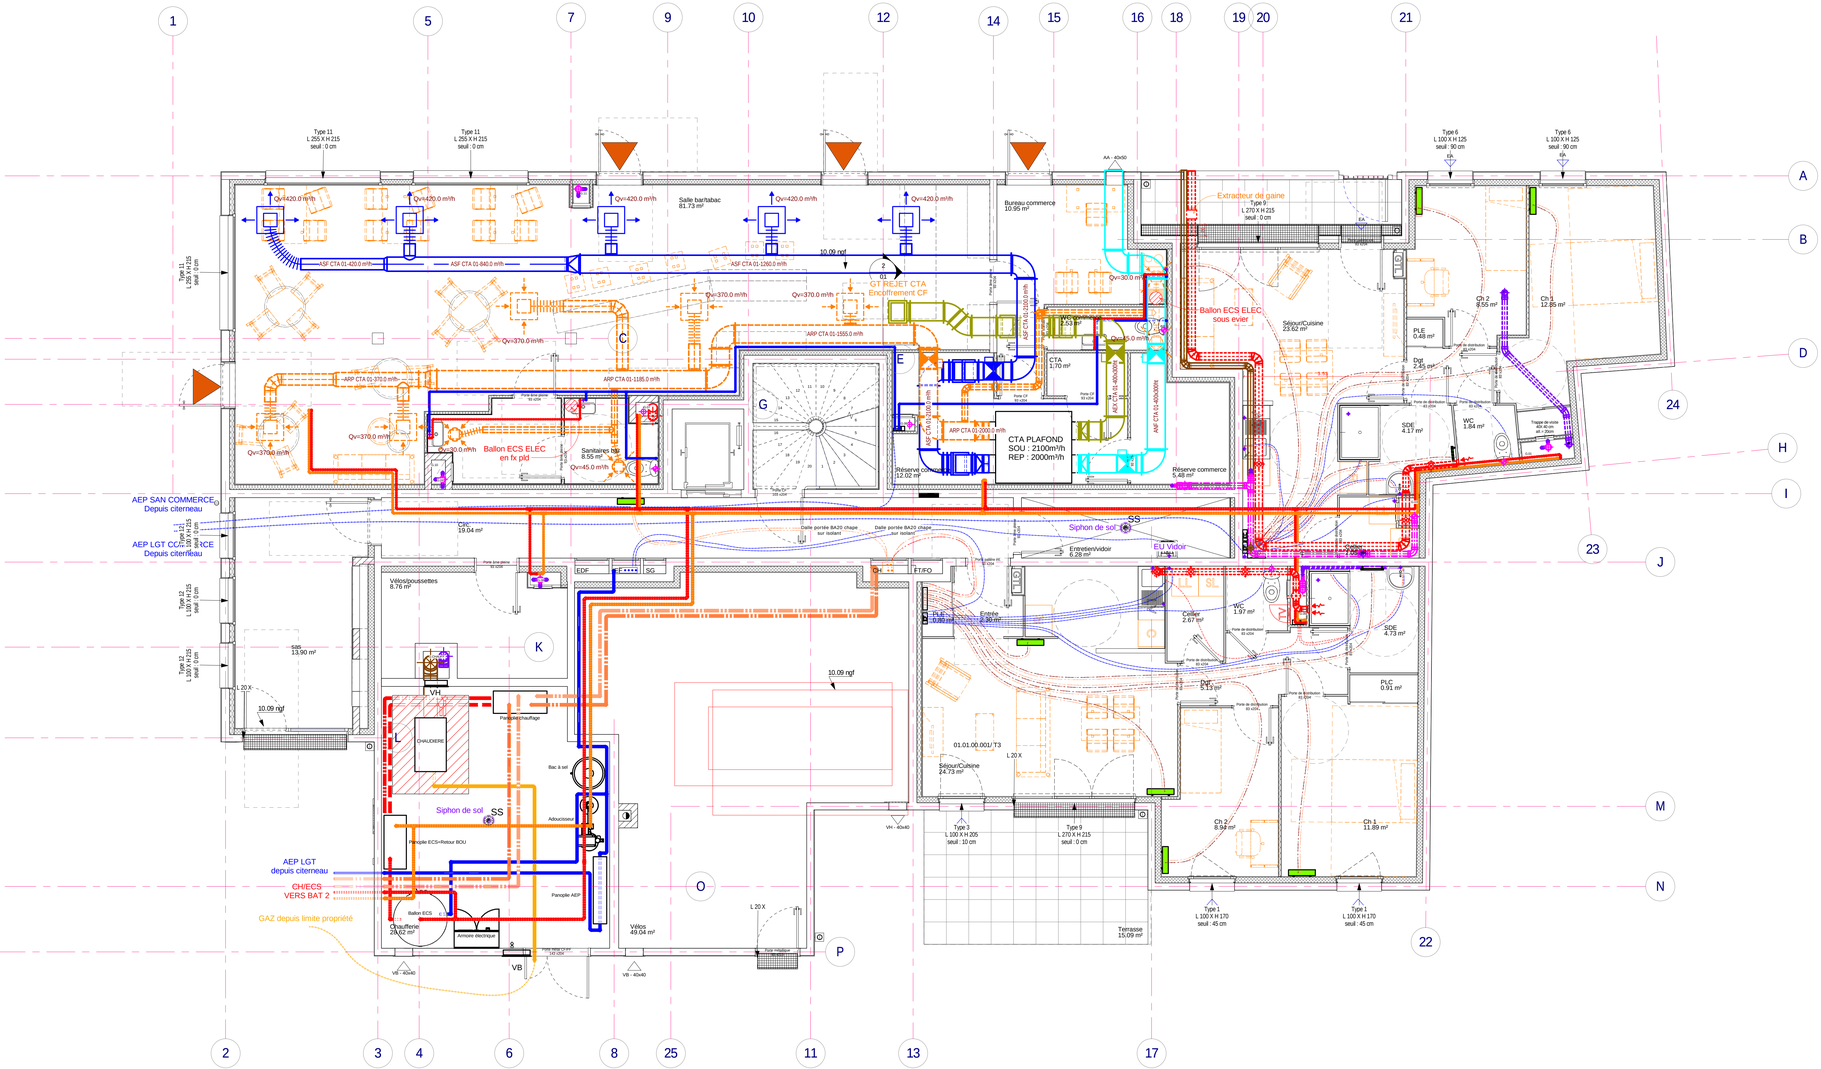

LEGENDE VENTILATION

- BOUCHE DE SOUFFLAGE DF
- BOUCHE DE REPRISE DF
- BOUCHE D'EXTRACTION DF
- BOUCHE D'EXTRACTION SP HYGRO B
- CLAPET COUPE-FEU
- PAS — PIEGE A SON

- Réseau CTA - Air Neuf
- Réseau CTA - Air Rejeté
- Réseau CTA - Air Soufflé
- Réseau CTA - Air Repris
- Réseau d'extraction des fummées
- Réseau VH Local technique
- Réseau d'extraction VMC

LEGENDE CHAUFFAGE

- RADIATEUR
- SECHE SERVIETTE
- NOURRICE CHAUFFAGE GAINE PALIERE
- CH — NOURRICE CHAUFFAGE LOGEMENT

- Réseau ALLER CH Gaine Palière/Nourrice LGT
- Réseau RETOUR CH Gaine Palière/Nourrice LGT
- Réseau ALLER CH Nourrice LGT/Terminaux
- Réseau RETOUR CH Nourrice LGT/Terminaux

LEGENDE PLOMBERIE

- NOURRICE EAU FROIDE GAINE PALIERE
- EF — NOURRICE EAU FROIDE LOGEMENT
- ECS — NOURRICE EAU CHAUDE LOGEMENT

- Réseau ALLER EF Gaine Palière/Nourrice LGT
- Réseau ALLER ECS Chaufferie/Nourrice LGT
- Réseau RETOUR ECS Chaufferie/Nourrice LGT
- Réseau ALLER EF Nourrice LGT/Terminaux
- Réseau ALLER ECS Nourrice LGT/Terminaux
- Réseau EAUX USEES (CHUTUNIC)
- Réseau EAUX VANNES (CHUTUNIC)

ATELIER DES ANGES DEUX
ARCHITECTURE & URBANISME

/ maitrise d'oeuvre
Architecte
Atelier des deux anges
104 rue Jeanne d'Arc
76000 Rouen
02 35 62 88 44
contact@ateliersdesdeuxanges.fr

Entreprise Générale
Eiffage Construction Haute Normandie
6 rue Jean Rostand BP 242
76142 Petit Quevilly cedex
T : 02 35 58 82 00 F : 02 35 68 12 49
ecnn.construction@eiffage.com

Economiste/ BET
EGIS Bâtiment centre ouest
ZAC Objectif IFS sud 1089, bld Charles Cros BP 08
14 123 IFS
T : 02 31 47 65 43 F : 03 31 93 45 15
egis.bâtiment-caen@egis.fr

BET acoustique
BET acoustique Duclos
14A, rue du général de Gaulle
76 240 Belbeuf
T : 02 35 34 00 12
bet-duclos@orange.fr

Exploitation
Eiffage Energie Thermie Normandie
Parc de la vente Olivier 260, rue du prit de la roquette
76 800 St Etienne du Rouvray
T : 02 32 96 96 40 F : 02 35 78 01 36
eiffagethermienormandie@eiffage.com

/ maitrise d'ouvrage
Habitat 76
17 rue de Malherbe CS 72042
76040 Rouen Cedex 1
Tél : 02 76 67 02 06
mail de la MO

/ Contrôleur technique
Nom du CT
Adresse du CT
Ville du CT
Tel et fax du CT
Mail du CT

/ Coordinateur SPS
Nom du CSPS
Adresse du CSPS
Ville du CSPS
Tel et fax du CSPS
Mai du CSPS

CREM - Construction de 55 logements collectifs, 5 logements individuels et d'un local commercial et logement associé

"Ilot Raspail" à Sotteville-lès-Rouen

APD.2	BAT 1_RDC_Plan CVP	01

DATE	INDICE	MODIFICATION

ECH	1 : 50
DATE	DEC 17
AFFAIRE	
BAMD153	