

Légende

- enrobés
- stabilisé
- résine sol souple
- pavés béton
- demi niveau CS1
- niveau CC1
- bordure béton PB
- bordure métallique
- échelles
- potéest
- gazon
- gazon fleuri
- noue enrochement + plantes milieu humide (cf CCTP)
- massif arbustif
- parvenches
- plantes grimpantes jardini étalés + tapisseries
- érable pourpre

Construction de 9 logements & d'une MAM à Templerars | Centre bourg

Maitrise d'ouvrage **LMH** | Lille Métropole Habitat | 425, bd Gambetta | 59200 Tourcoing


Maitrise d'oeuvre **debarge & bellaigue** | 27, rue des Dondaines | 59000 Lille
T 03 20 55 97 98 | debarge.bellaigue@orange.fr
+ NORTEC BET + Z-Studio BIM

Dossier DCE | Août 2020

Commentaires **Plans indice 1**

rue Nelson Mandela




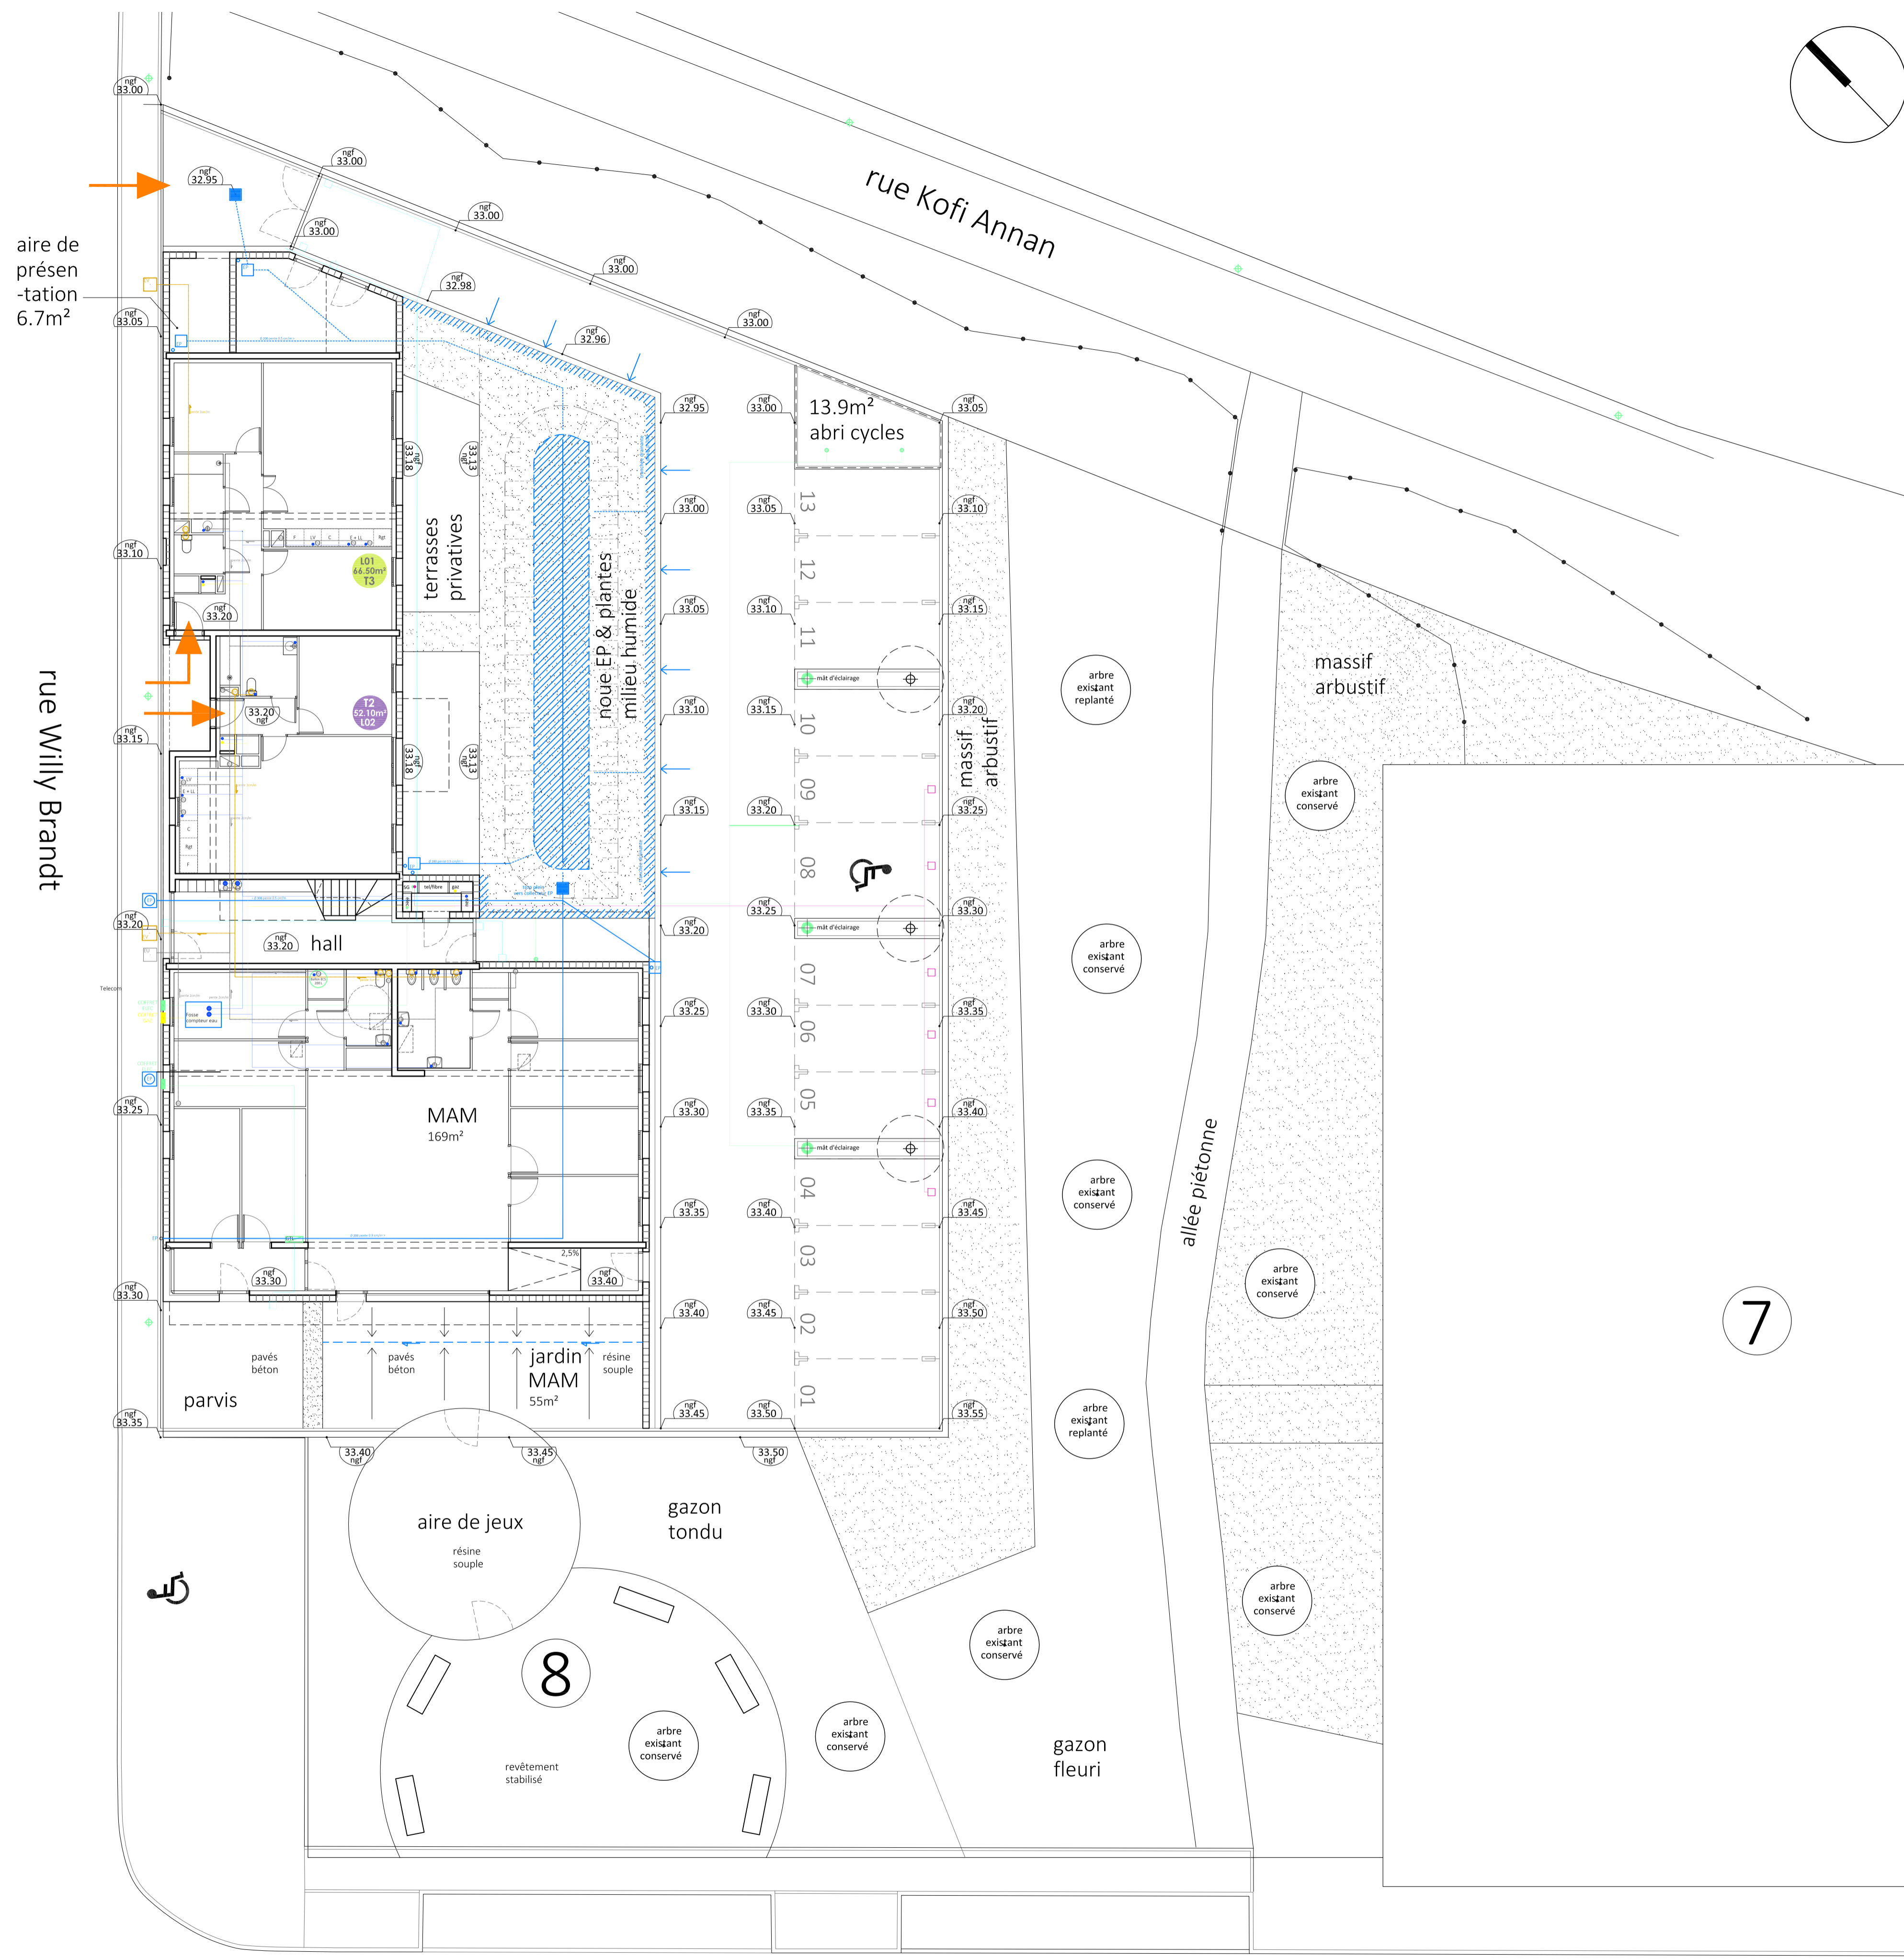


Légende


- EV — réseau d'eau vanne
- EU — réseau d'eau usée
- EP — réseau d'eau pluviale
- ELEC/SG — réseau d'électricité
- GAZ — réseau gaz
- EF — réseau d'eau froide
- — réseau alimentation portail / interphonie
- — réseau borne de recharge pour voiture électrique
- + — mât d'éclairage
- — cuvette EP 40 x 40
- — cuvette EP grille fonte 40 x 40

Construction de 9 logements & d'une MAM à Templmars Centre bourg	
Maîtrise d'ouvrage	LMH Lille Métropole Habitat 425, bd Gambetta 59200 Tourcoing
Maîtrise d'oeuvre	debarge & bellaigue 27, rue des Dondaines 59000 Lille T 03 20 55 97 98 debarge.bellaigue@orange.fr + NORTEC BET + Z-Studio BIM
Dossier DCE Août 2020	
Commentaires	Plans indice 1

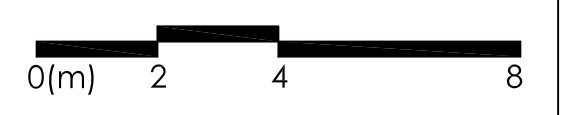


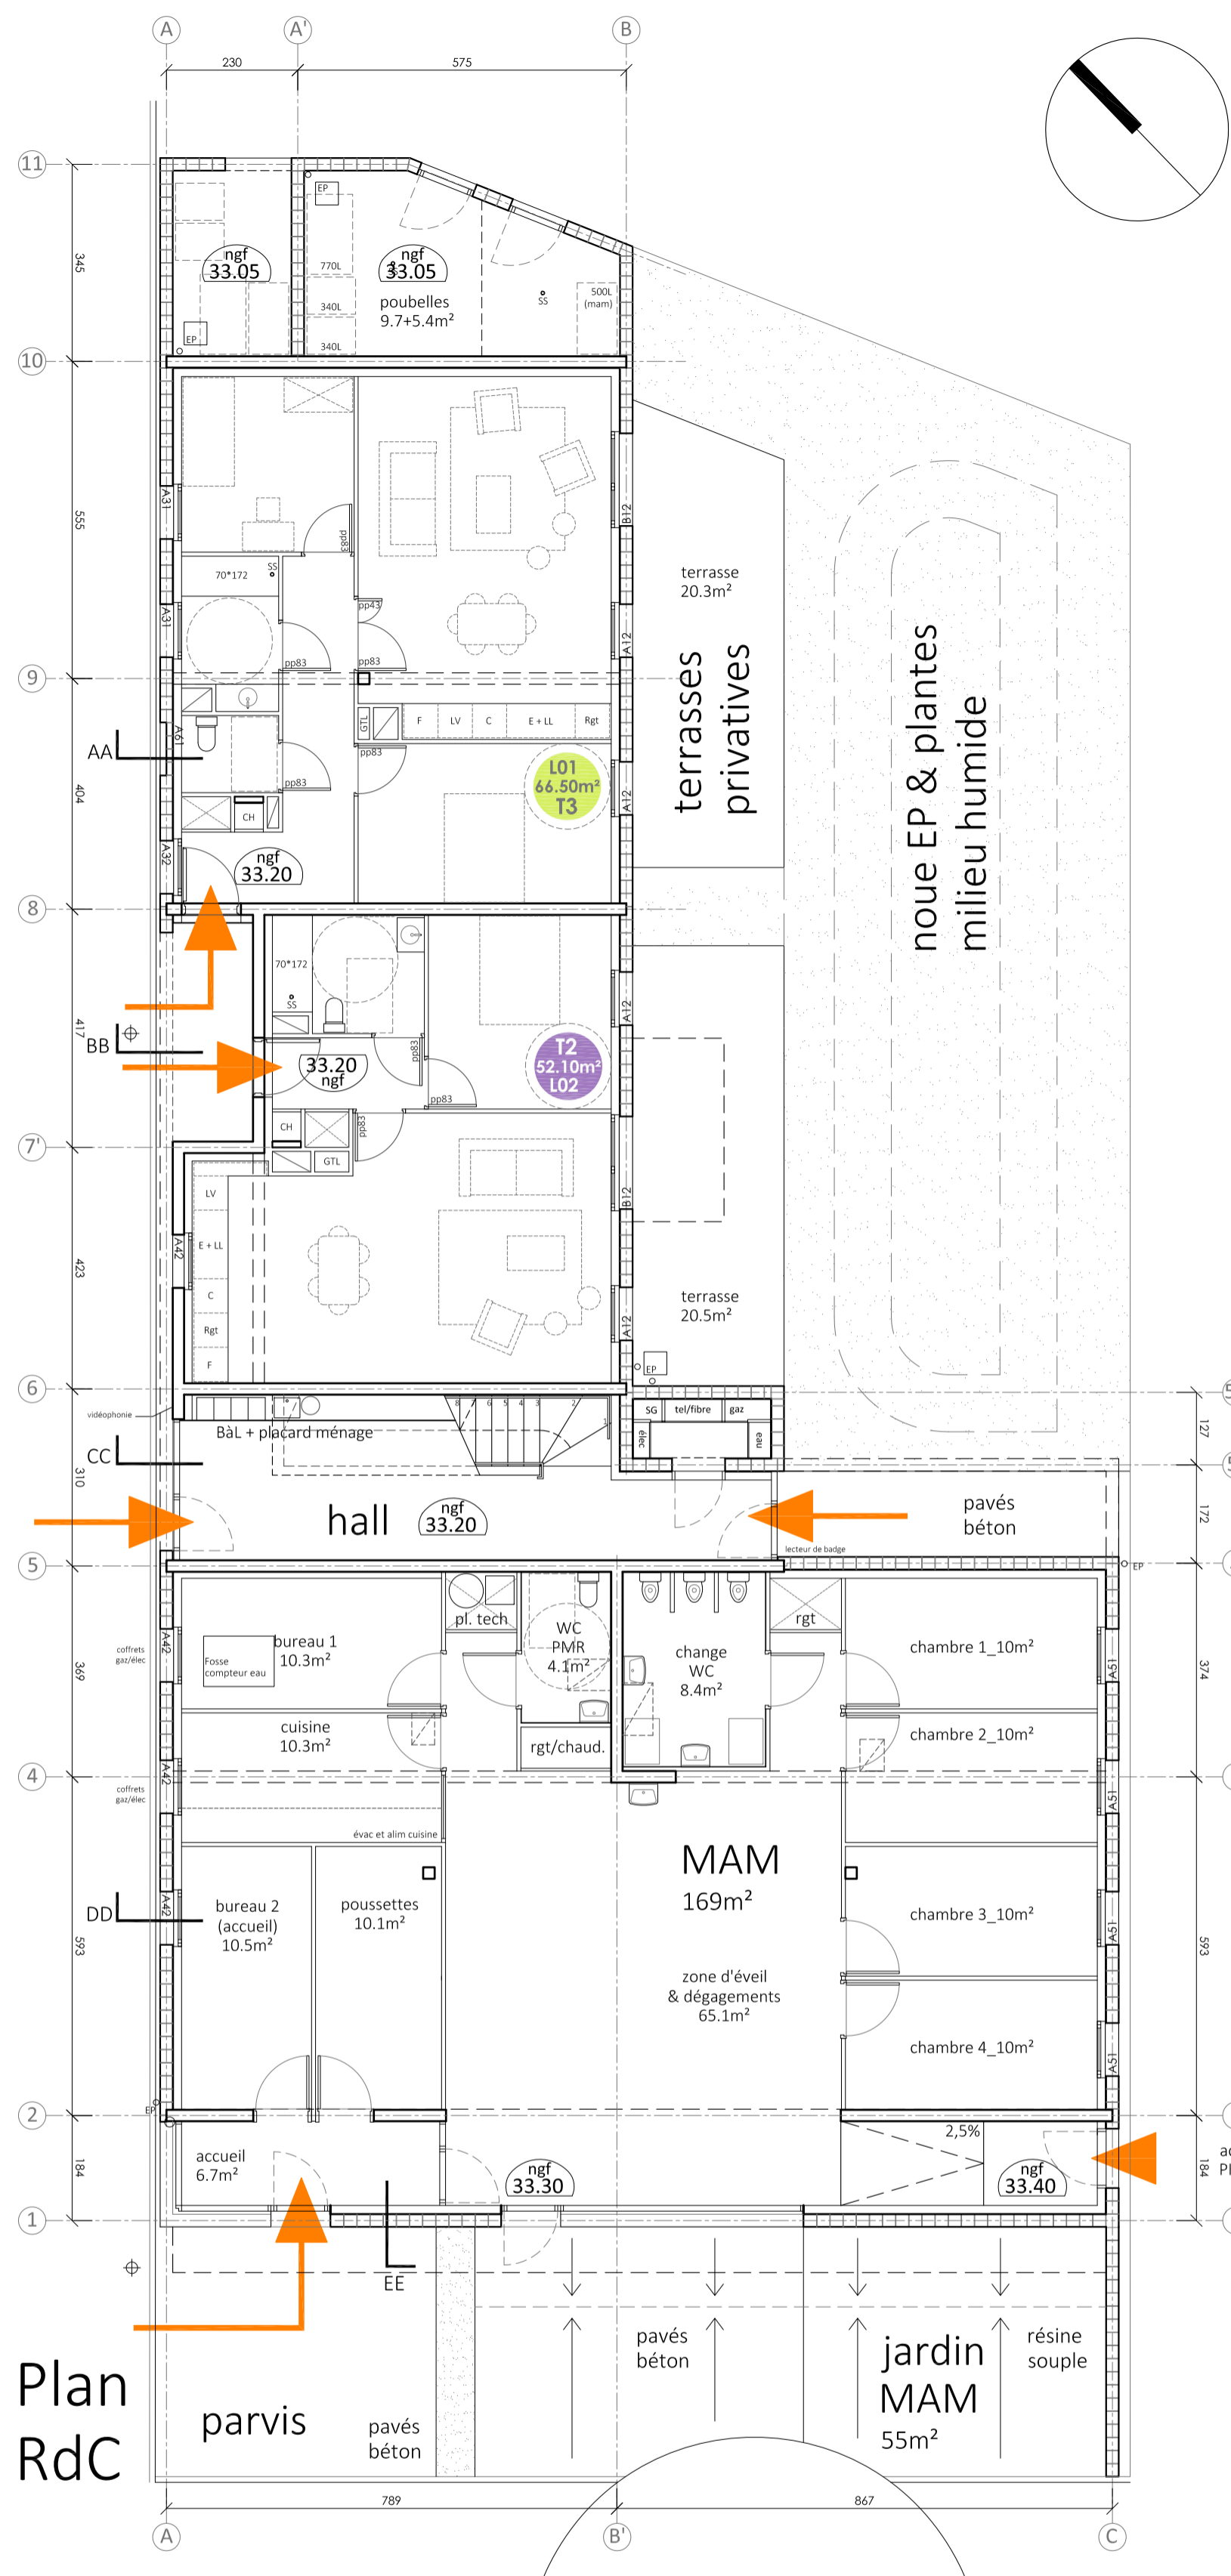


Plan RdC

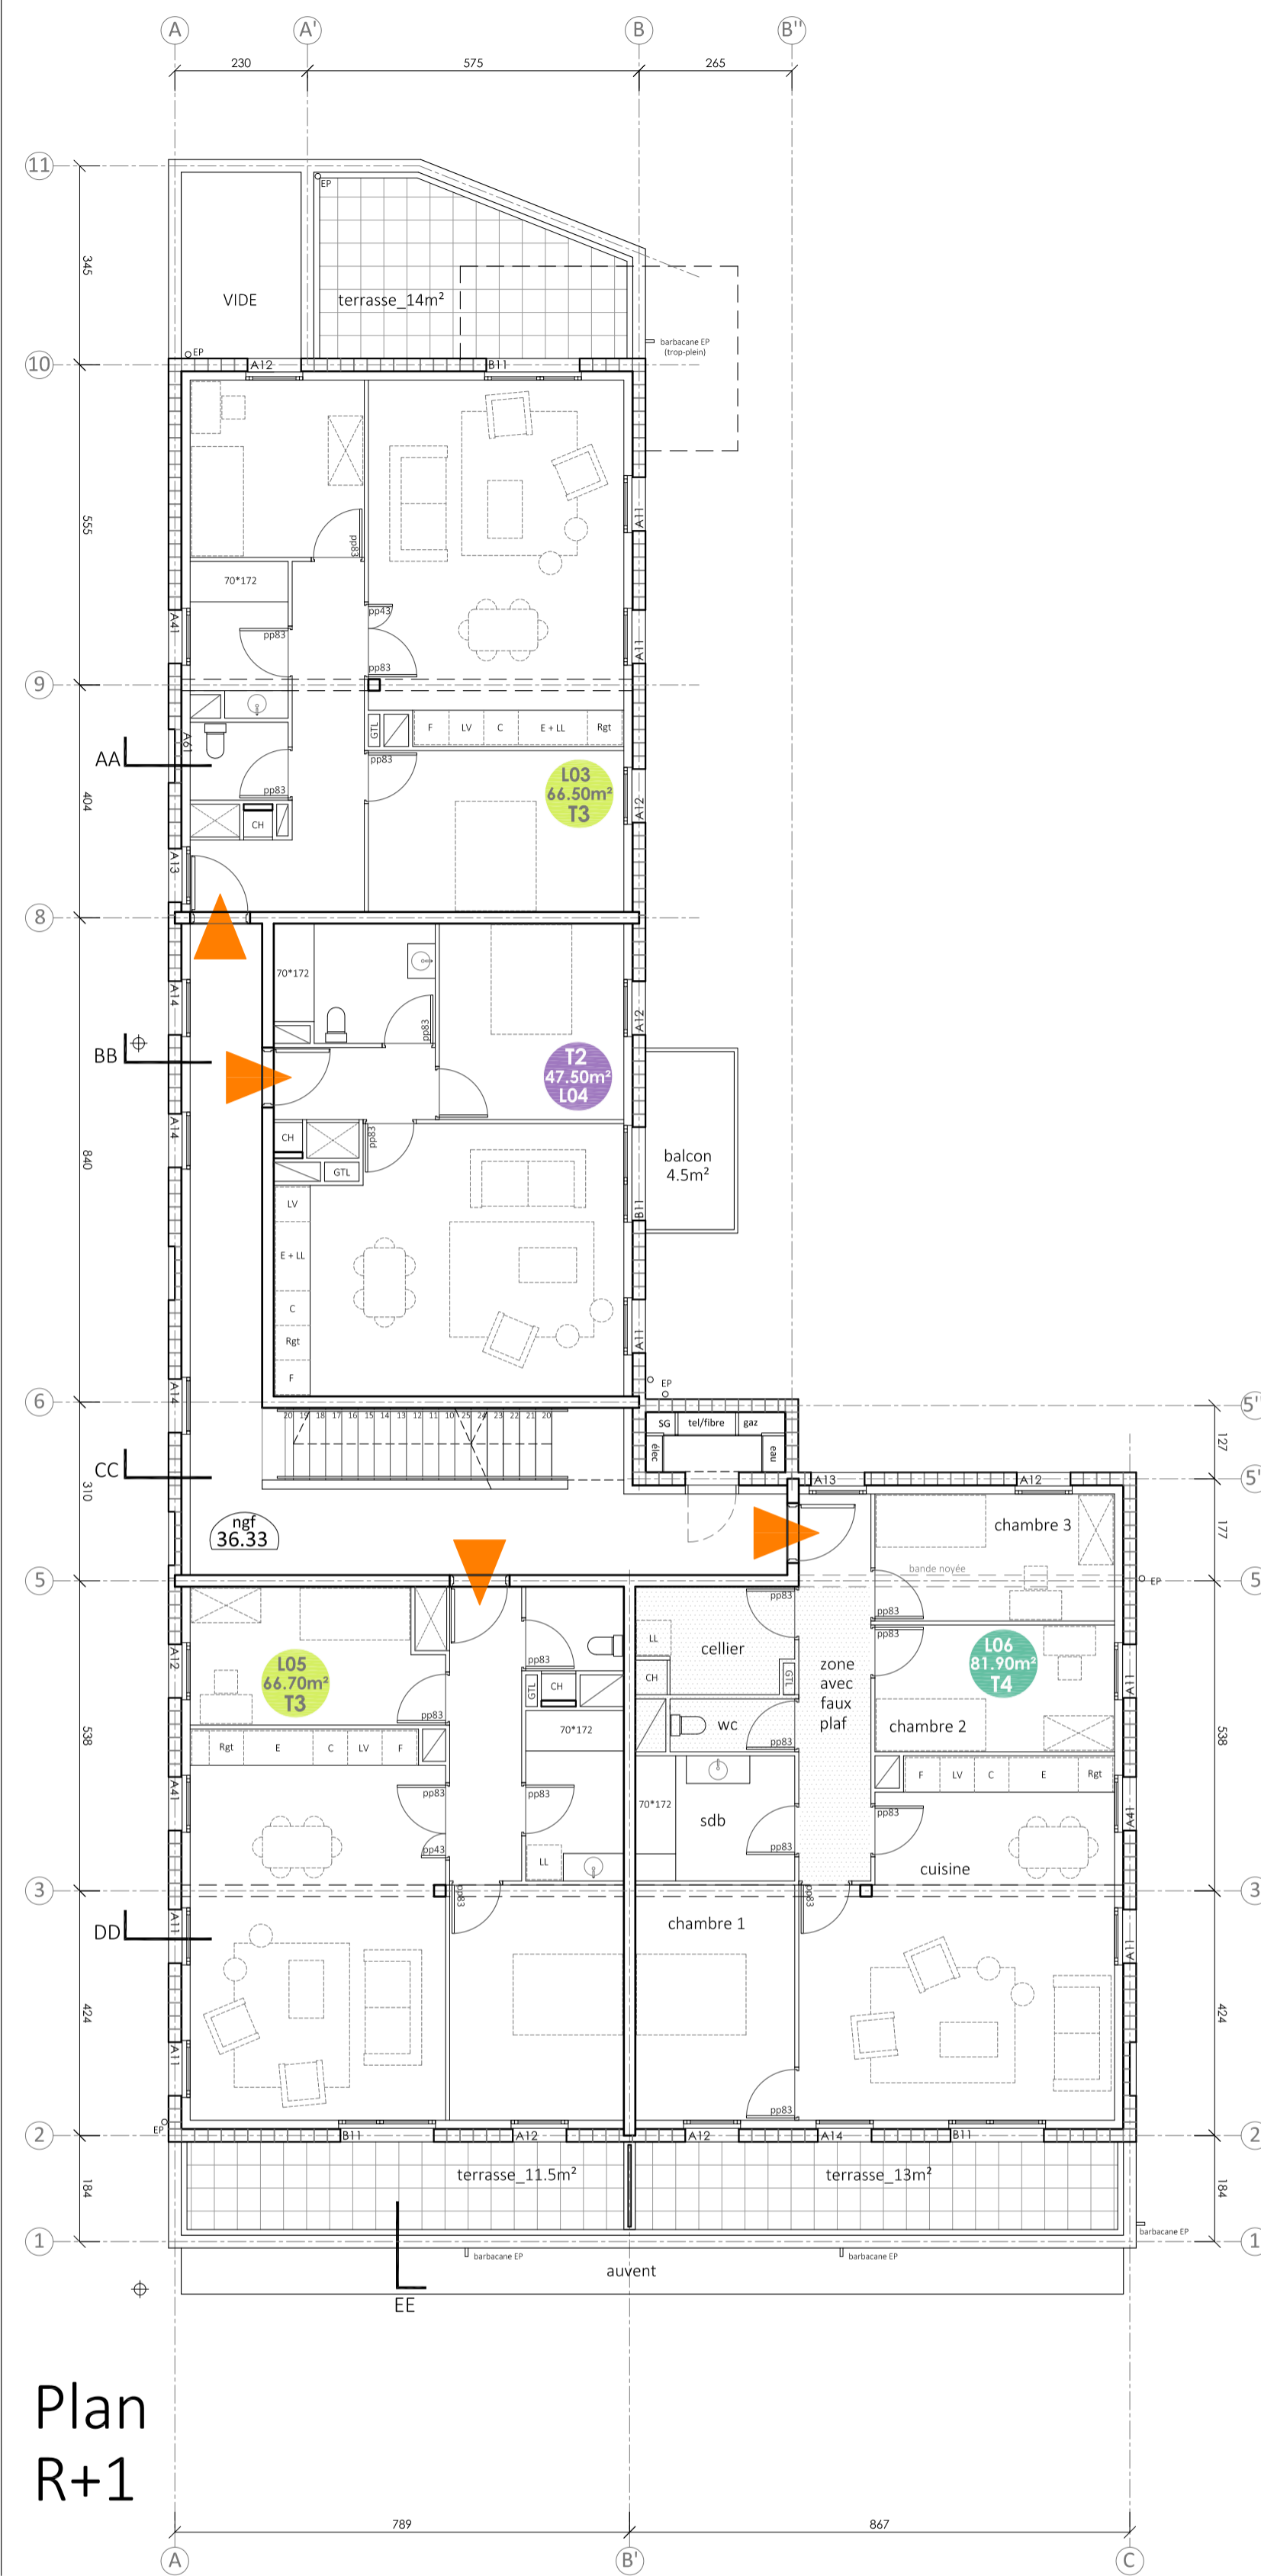

Plan R+1

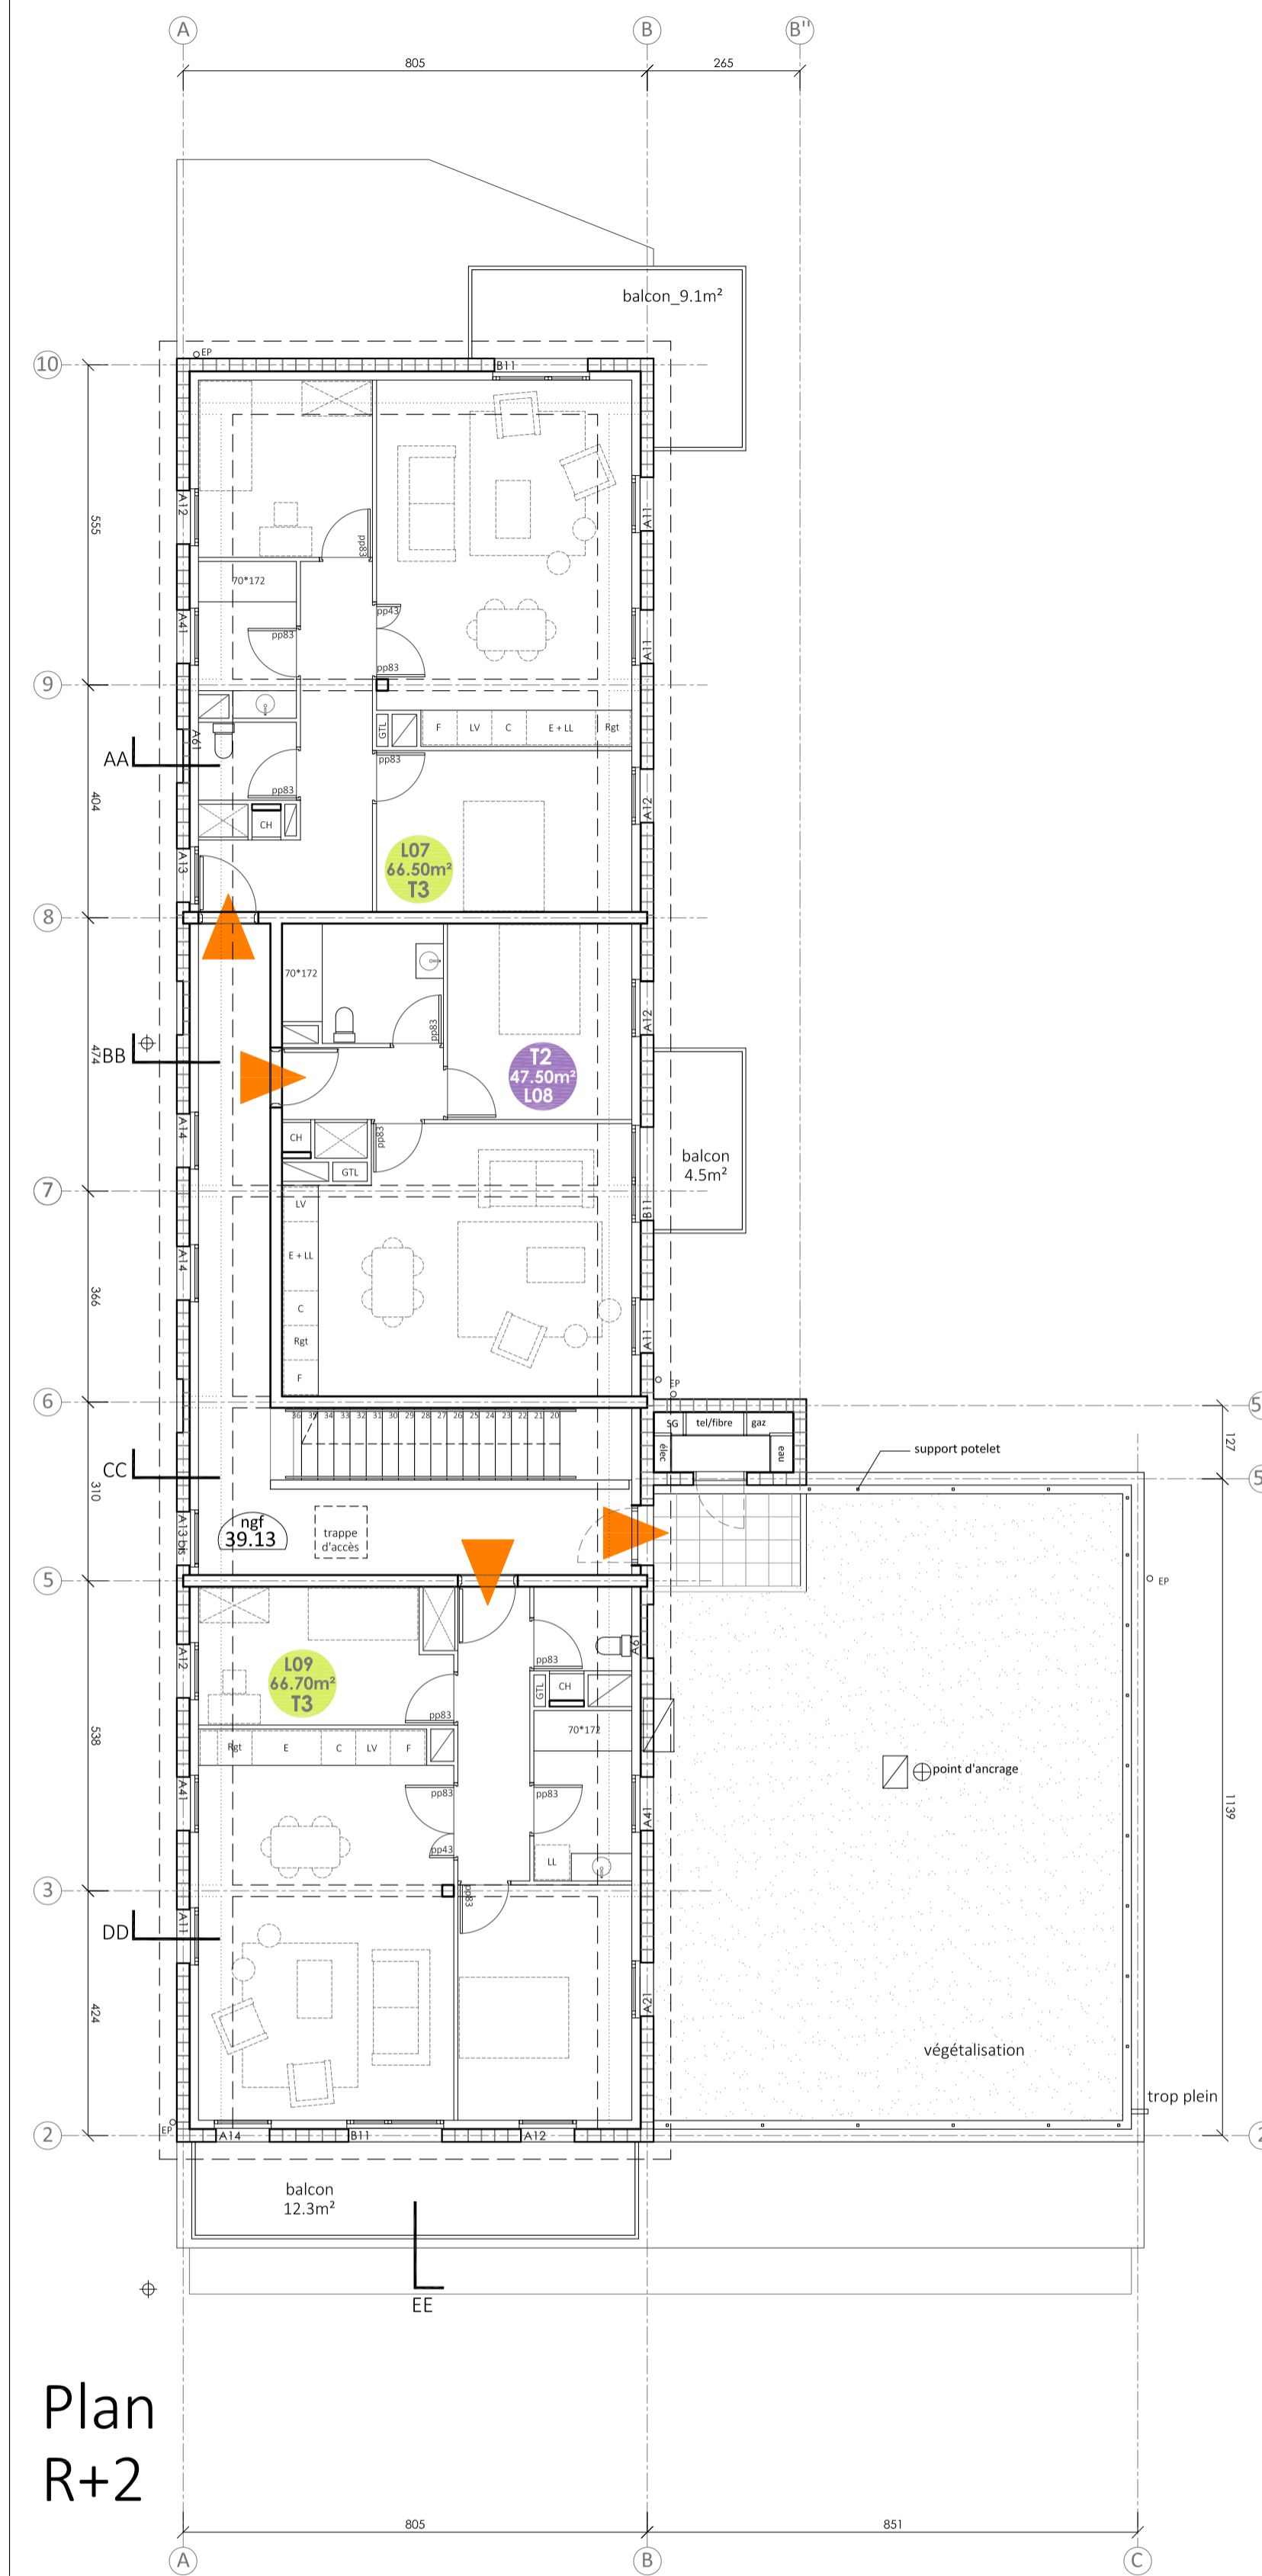

Plan R+2

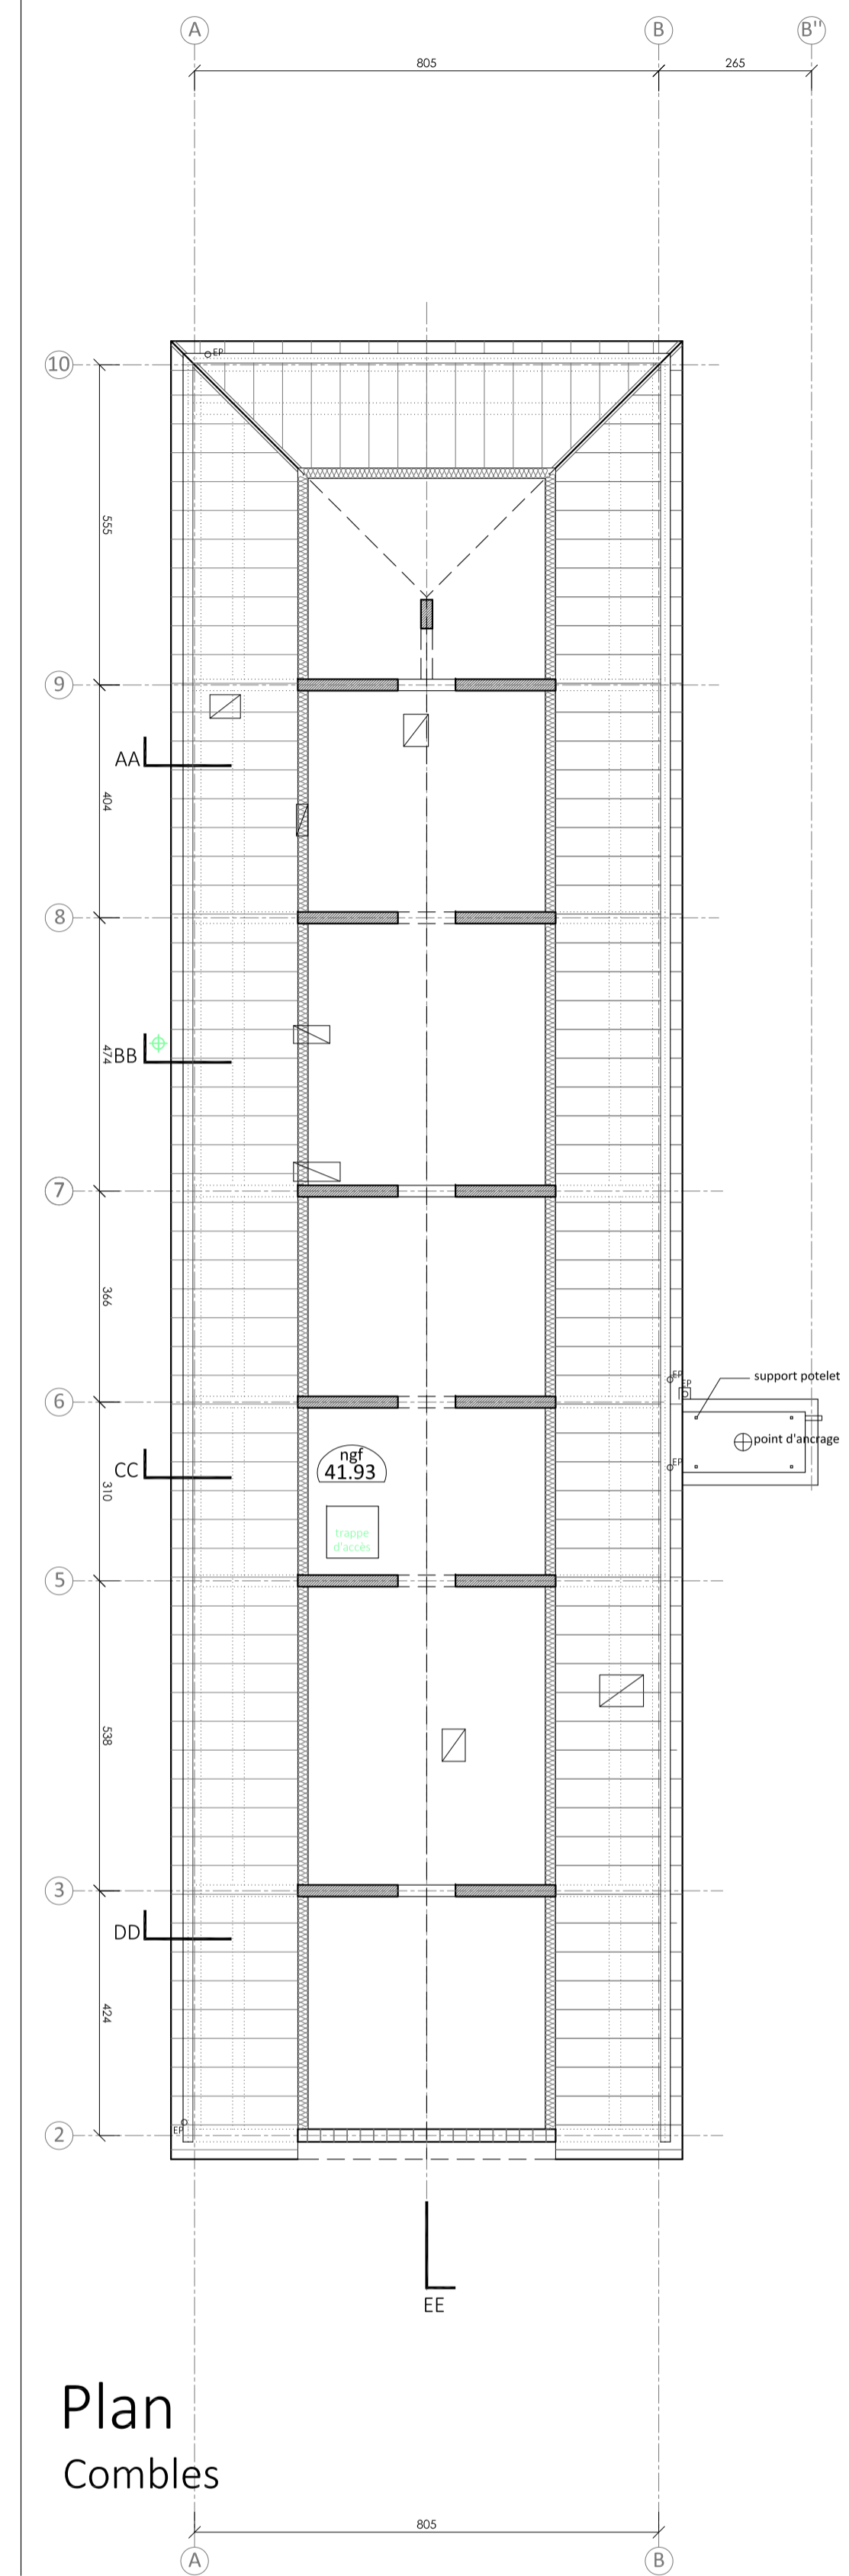


Plan Combles

Construction de 9 logements & d'une MAM à Templmars | Centre bourg

Maîtrise d'ouvrage LMH | Lille Métropole Habitat | 425, bd Gambetta | 59200 Tourcoing
 Maîtrise d'oeuvre debarge & bellaigue | 27, rue des Dondaines | 59000 Lille
 T 03 20 55 97 98 | debarge.bellaigue@orange.fr
 + NORTEC BET + Z-Studio BIM

Dossier DCE | Août 2020

Commentaires Plans indice 1

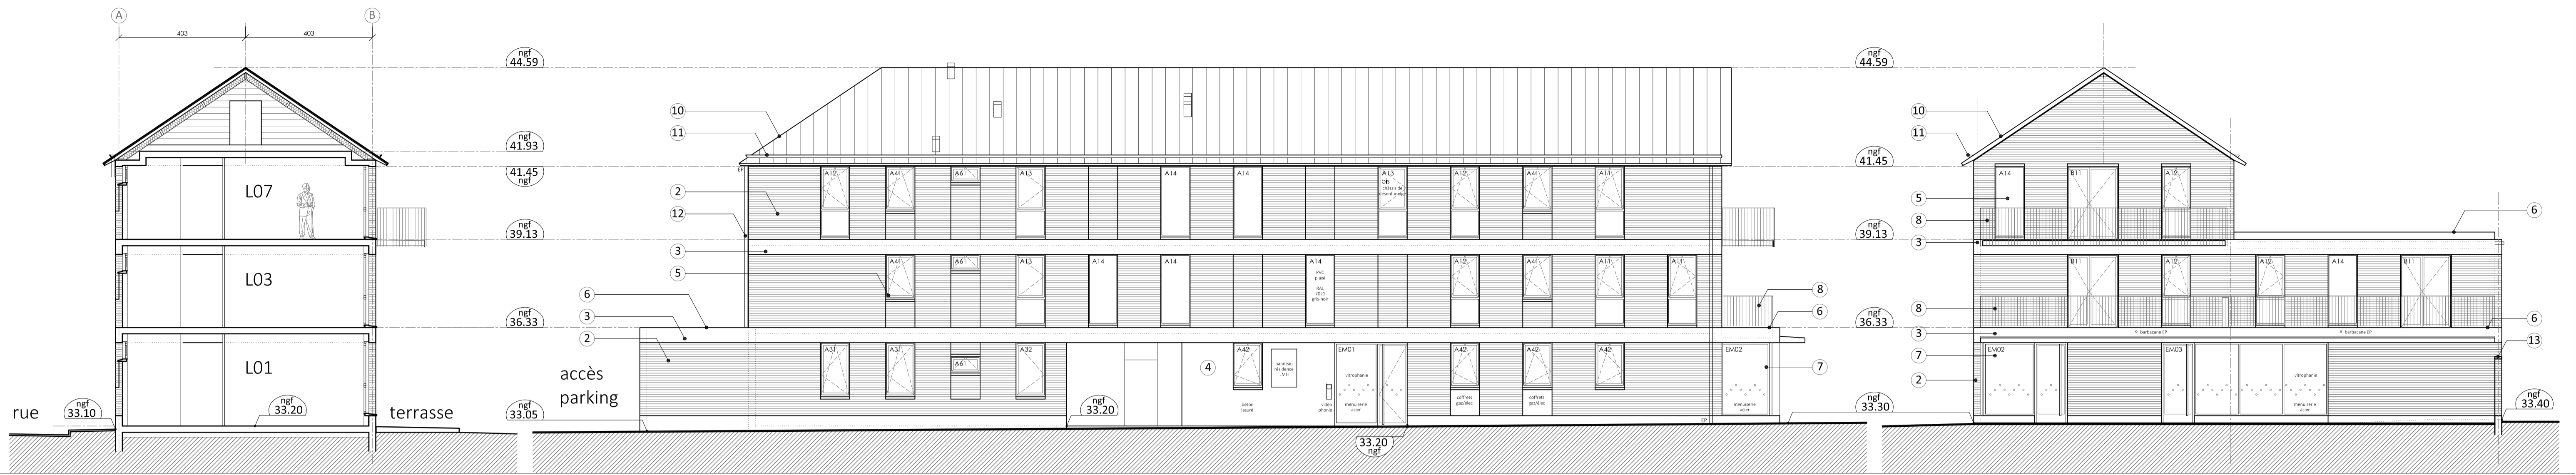

Coupe transversale AA

Façade est sur rue Willy Brandt

hall

MAM


Façade sud avec MAM à RdC



Coupe transversale BB

Façade ouest sur intérieur de site

Façade et pignon nord

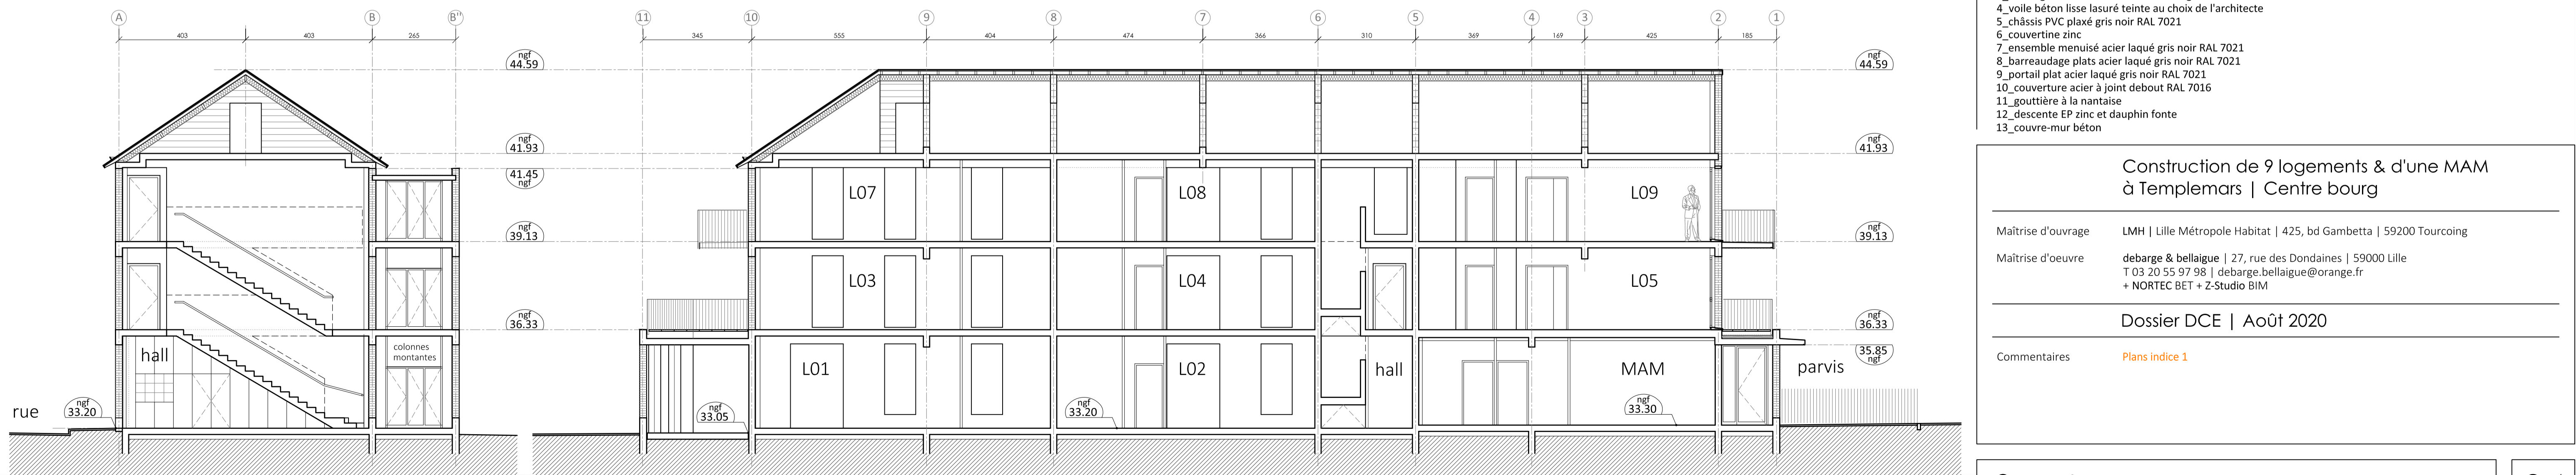

Coupe transversale CC

Coupe longitudinale EE

- LEGENDE
- 1_soubassement talonnette béton
 - 2_brique structurale taiga de chez BDN
 - 3_chânage béton - béton lasuré teinte gris clair
 - 4_voile béton lisse lasuré teinte au choix de l'architecte
 - 5_châssis PVC plaxé gris noir RAL 7021
 - 6_couvertine zinc
 - 7_ensemble menuisé acier laqué gris noir RAL 7021
 - 8_barreaudage plats acier laqué gris noir RAL 7021
 - 9_portail plat acier laqué gris noir RAL 7021
 - 10_couverture acier à joint debout RAL 7021
 - 11_gouttière à la mantaise
 - 12_descente EP zinc et dauphin fonte
 - 13_couvre-mur béton


Construction de 9 logements & d'une MAM à Templmars | Centre bourg

Maîtrise d'ouvrage LMH | Lille Métropole Habitat | 425, bd Gambetta | 59200 Tourcoing


Maîtrise d'oeuvre débARGE & bellaigüe | 27, rue des Dondaines | 59000 Lille
T 03 20 55 97 98 | debARGE.bellaigüe@orange.fr
+ NORTEC BET + Z-Studio BIM

Dossier DCE | Août 2020

Commentaires Plans indice 1

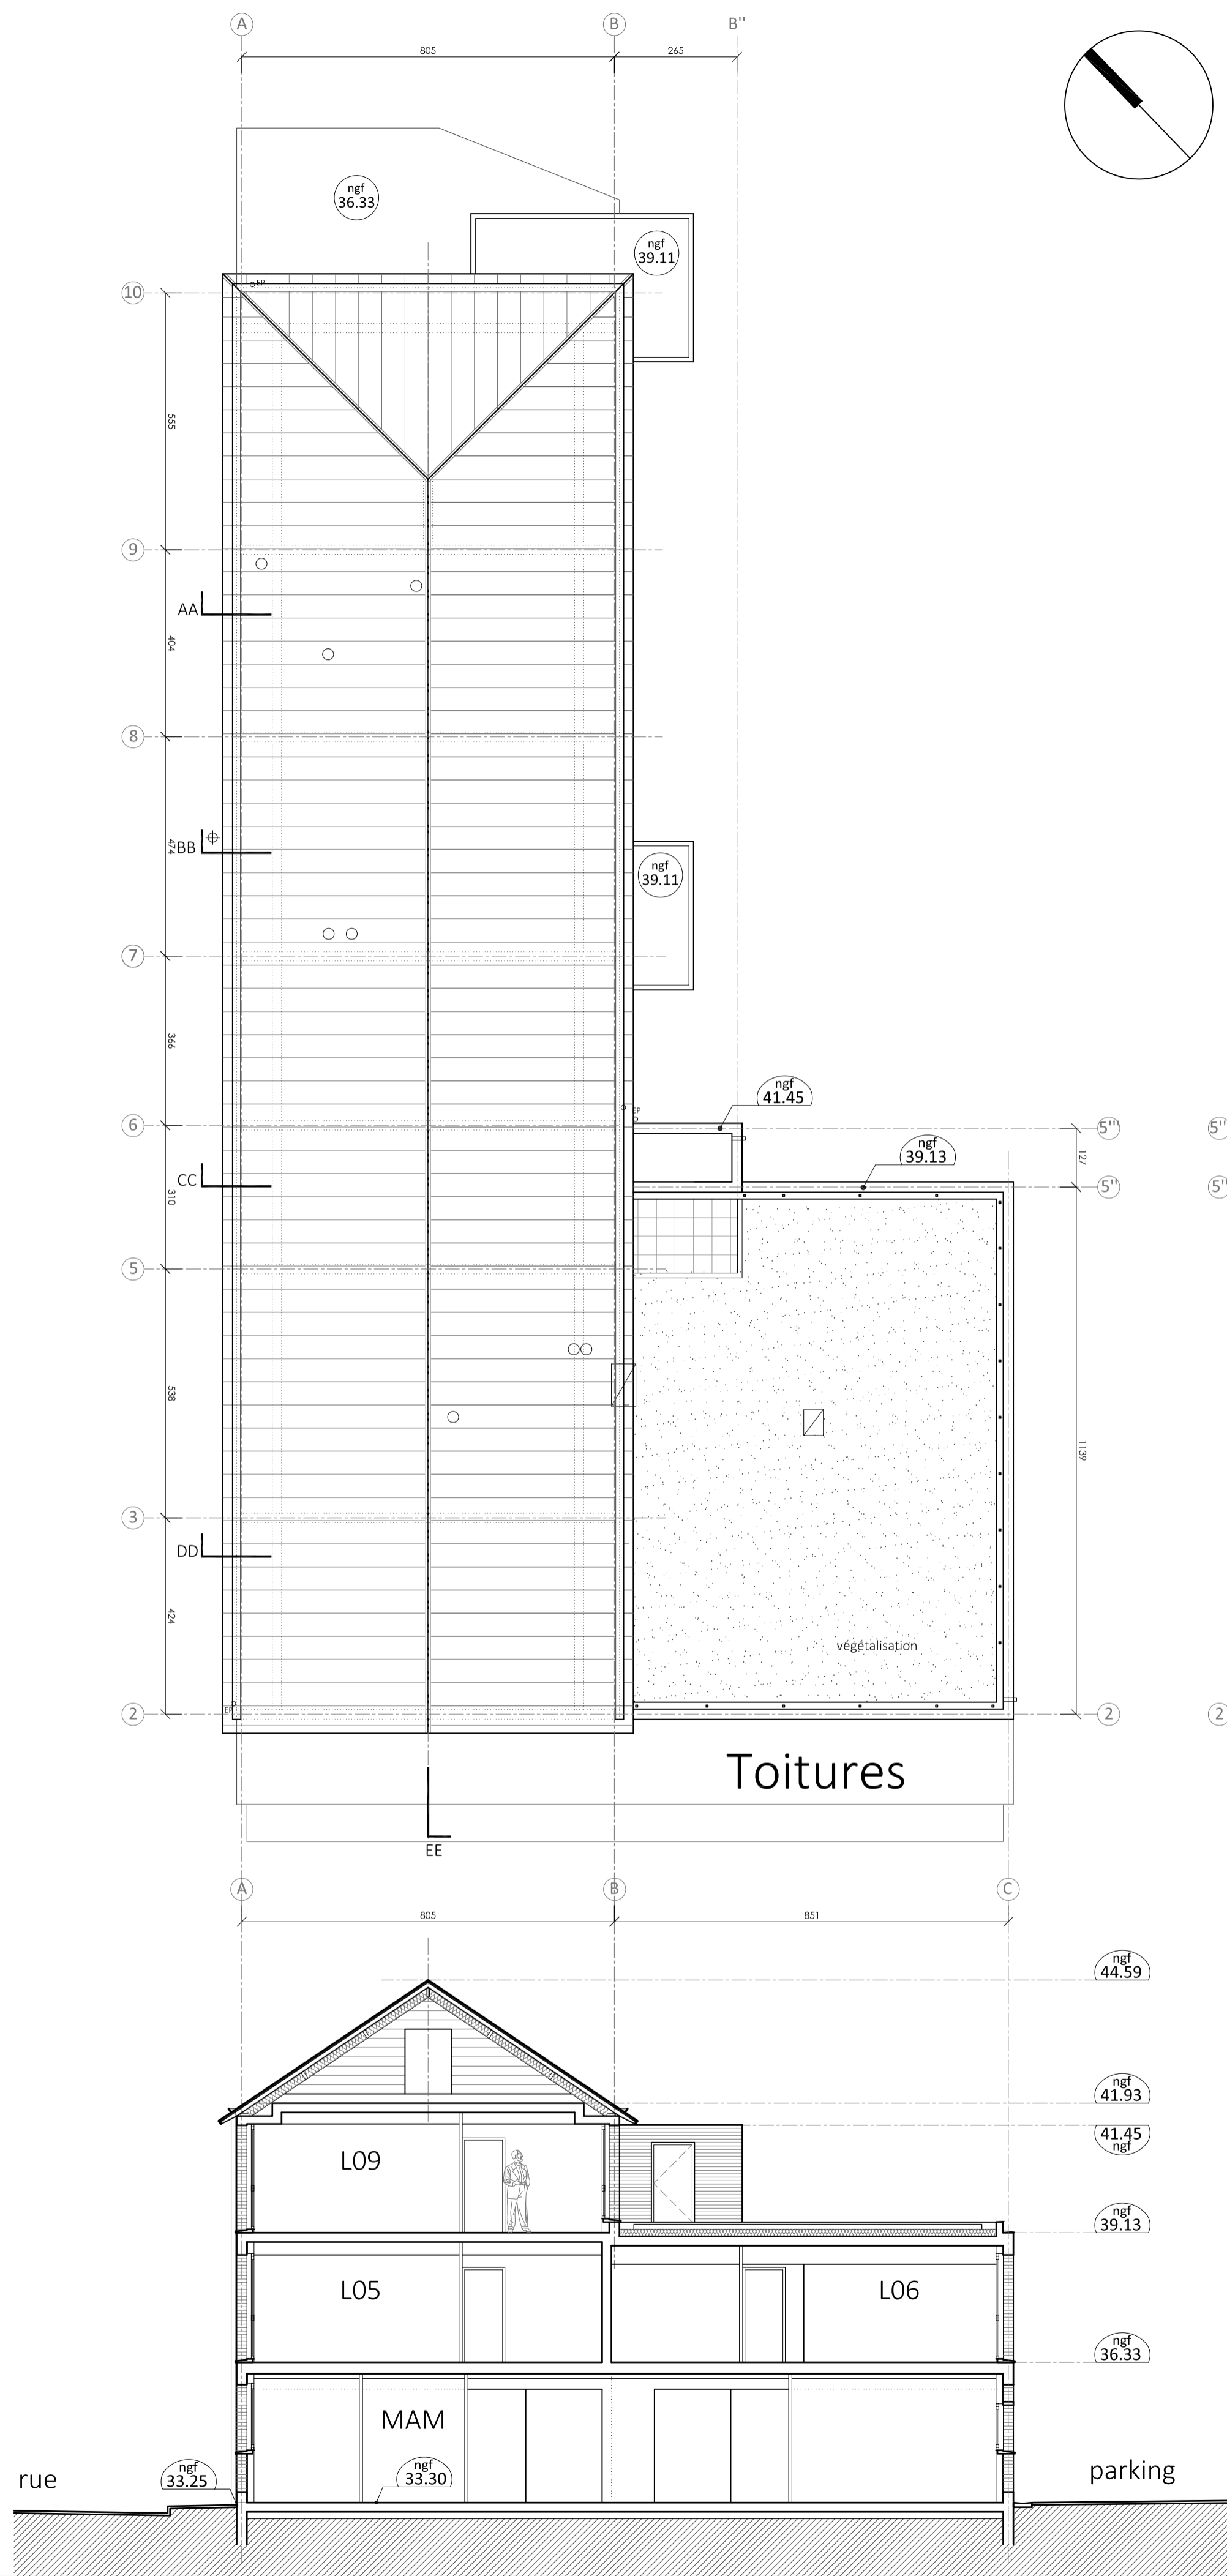


Coupe transversale DD

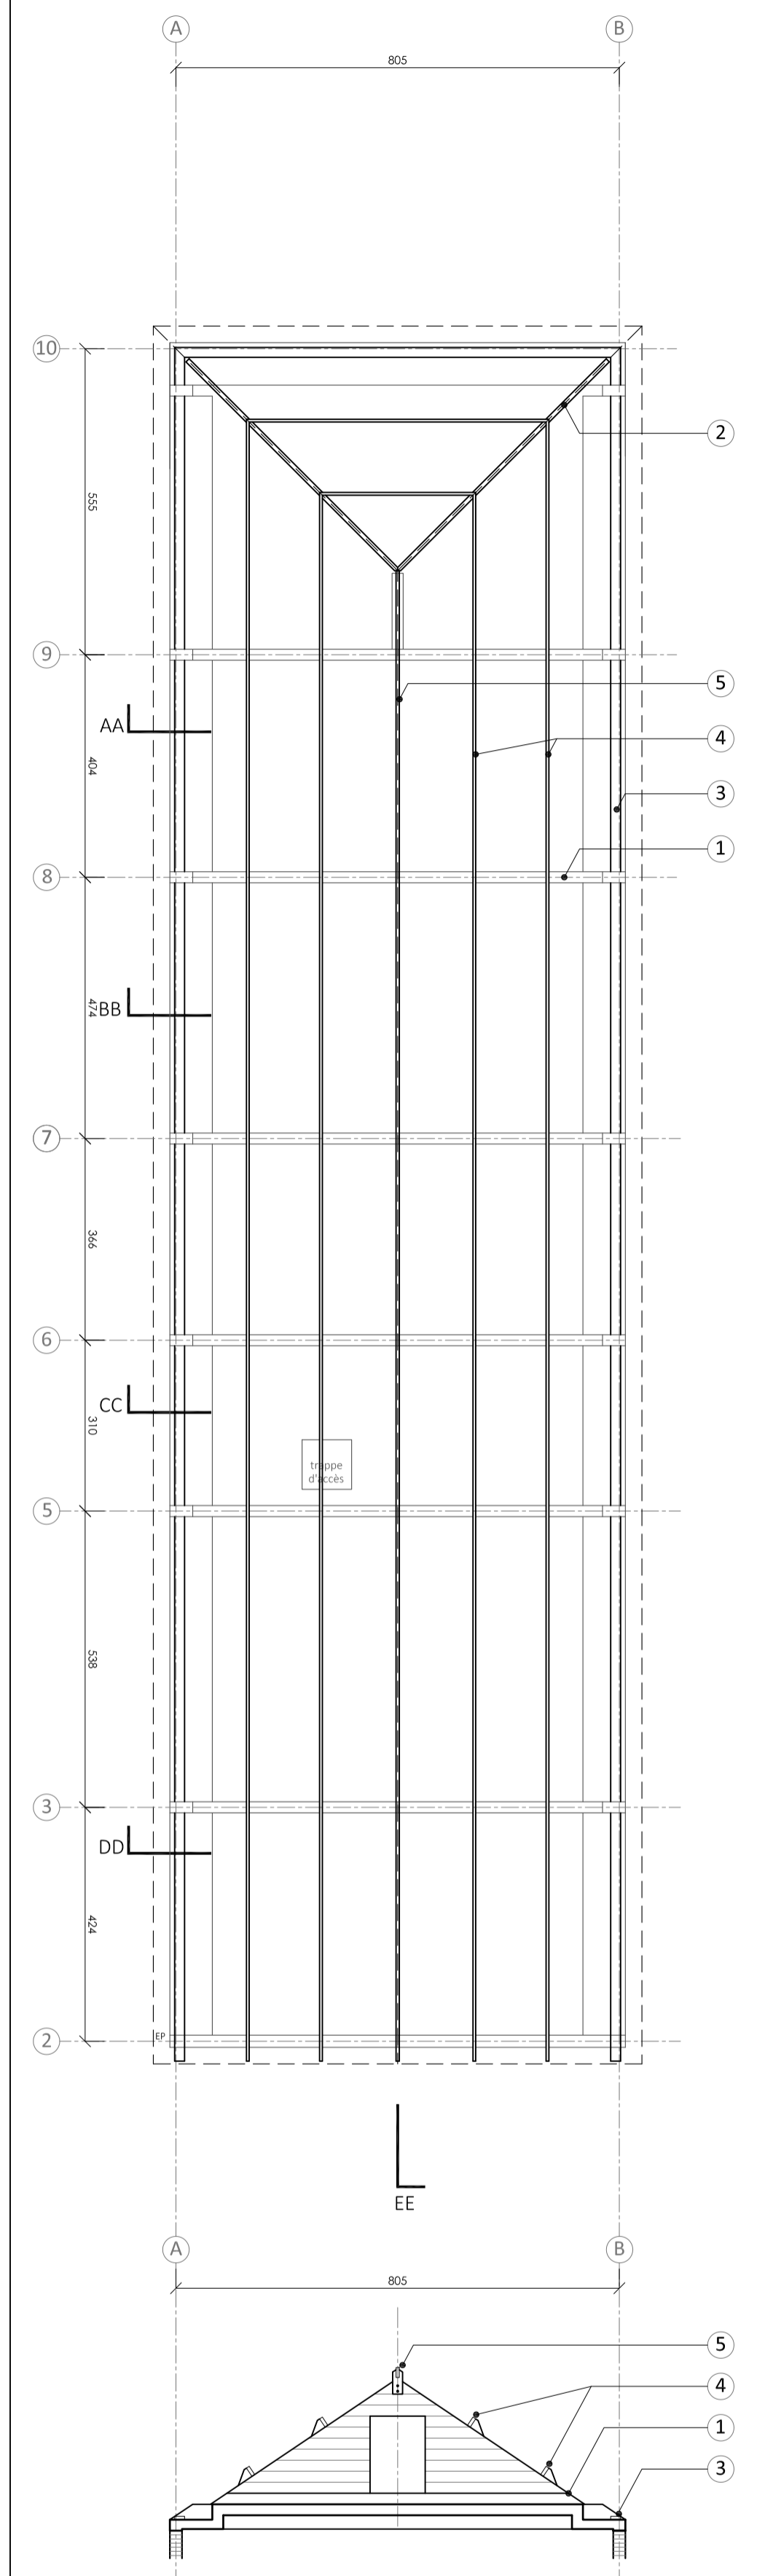

Charpente

- LEGENDE
- 1_refend maçonné sur poutre BA
 - 2_arrêtier_8*23
 - 3_panne sablière_6,5*18
 - 4_pannes ventrières_6,5*18
 - 5_panne faitière_6,5*18

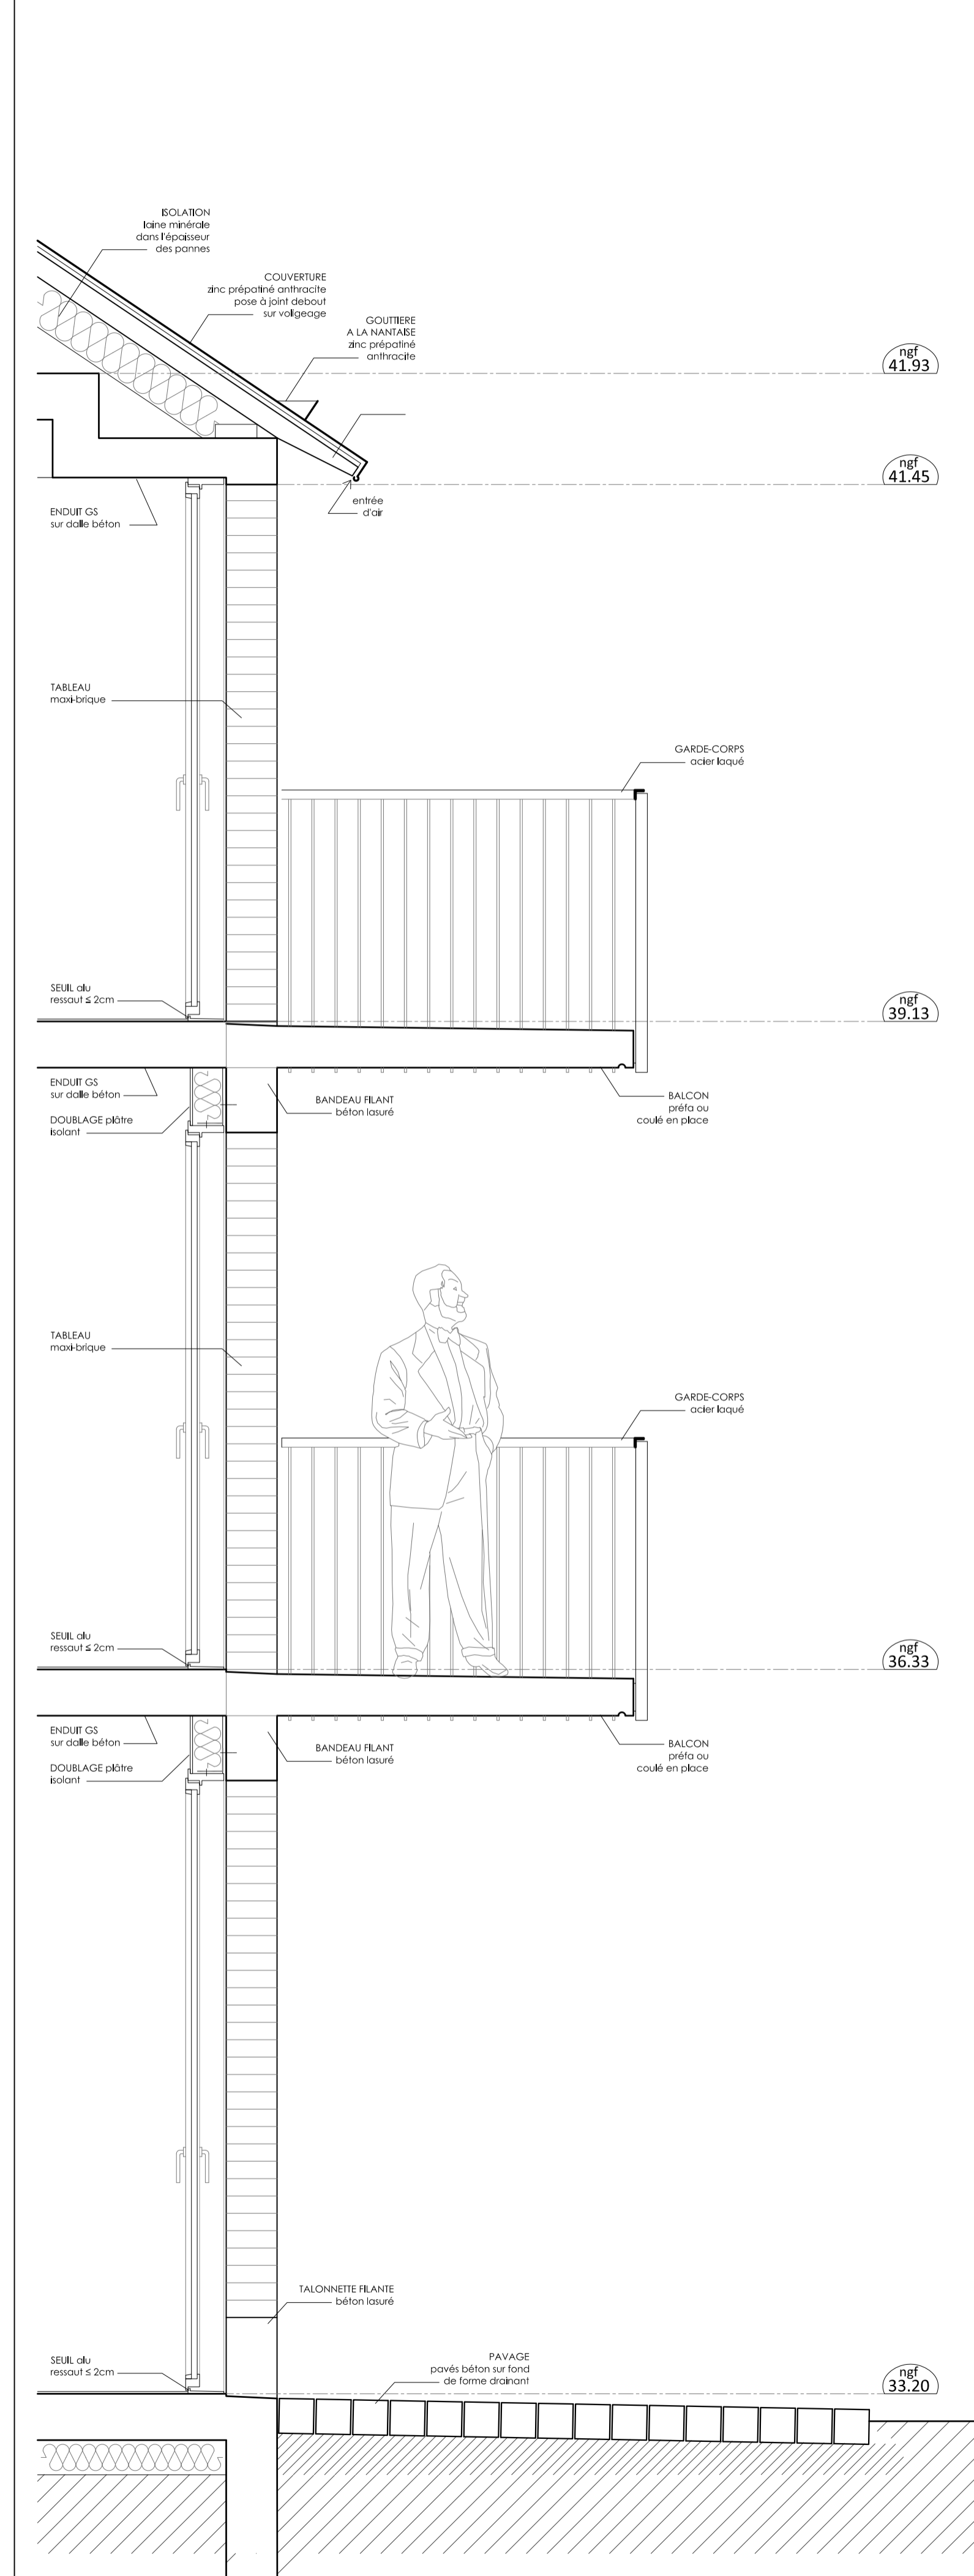

Coupe type 1/20


Construction de 9 logements & d'une MAM
à Templerars | Centre bourg

Maîtrise d'ouvrage LMH | Lille Métropole Habitat | 425, bd Gambetta | 59200 Tourcoing


Maîtrise d'oeuvre debarge & bellaigue | 27, rue des Dondaines | 59000 Lille
T 03 20 55 97 98 | debarge.bellaigue@orange.fr
+ NORTEC BET + Z-Studio BIM

Dossier DCE | Août 2020


Commentaires Plans indice 1

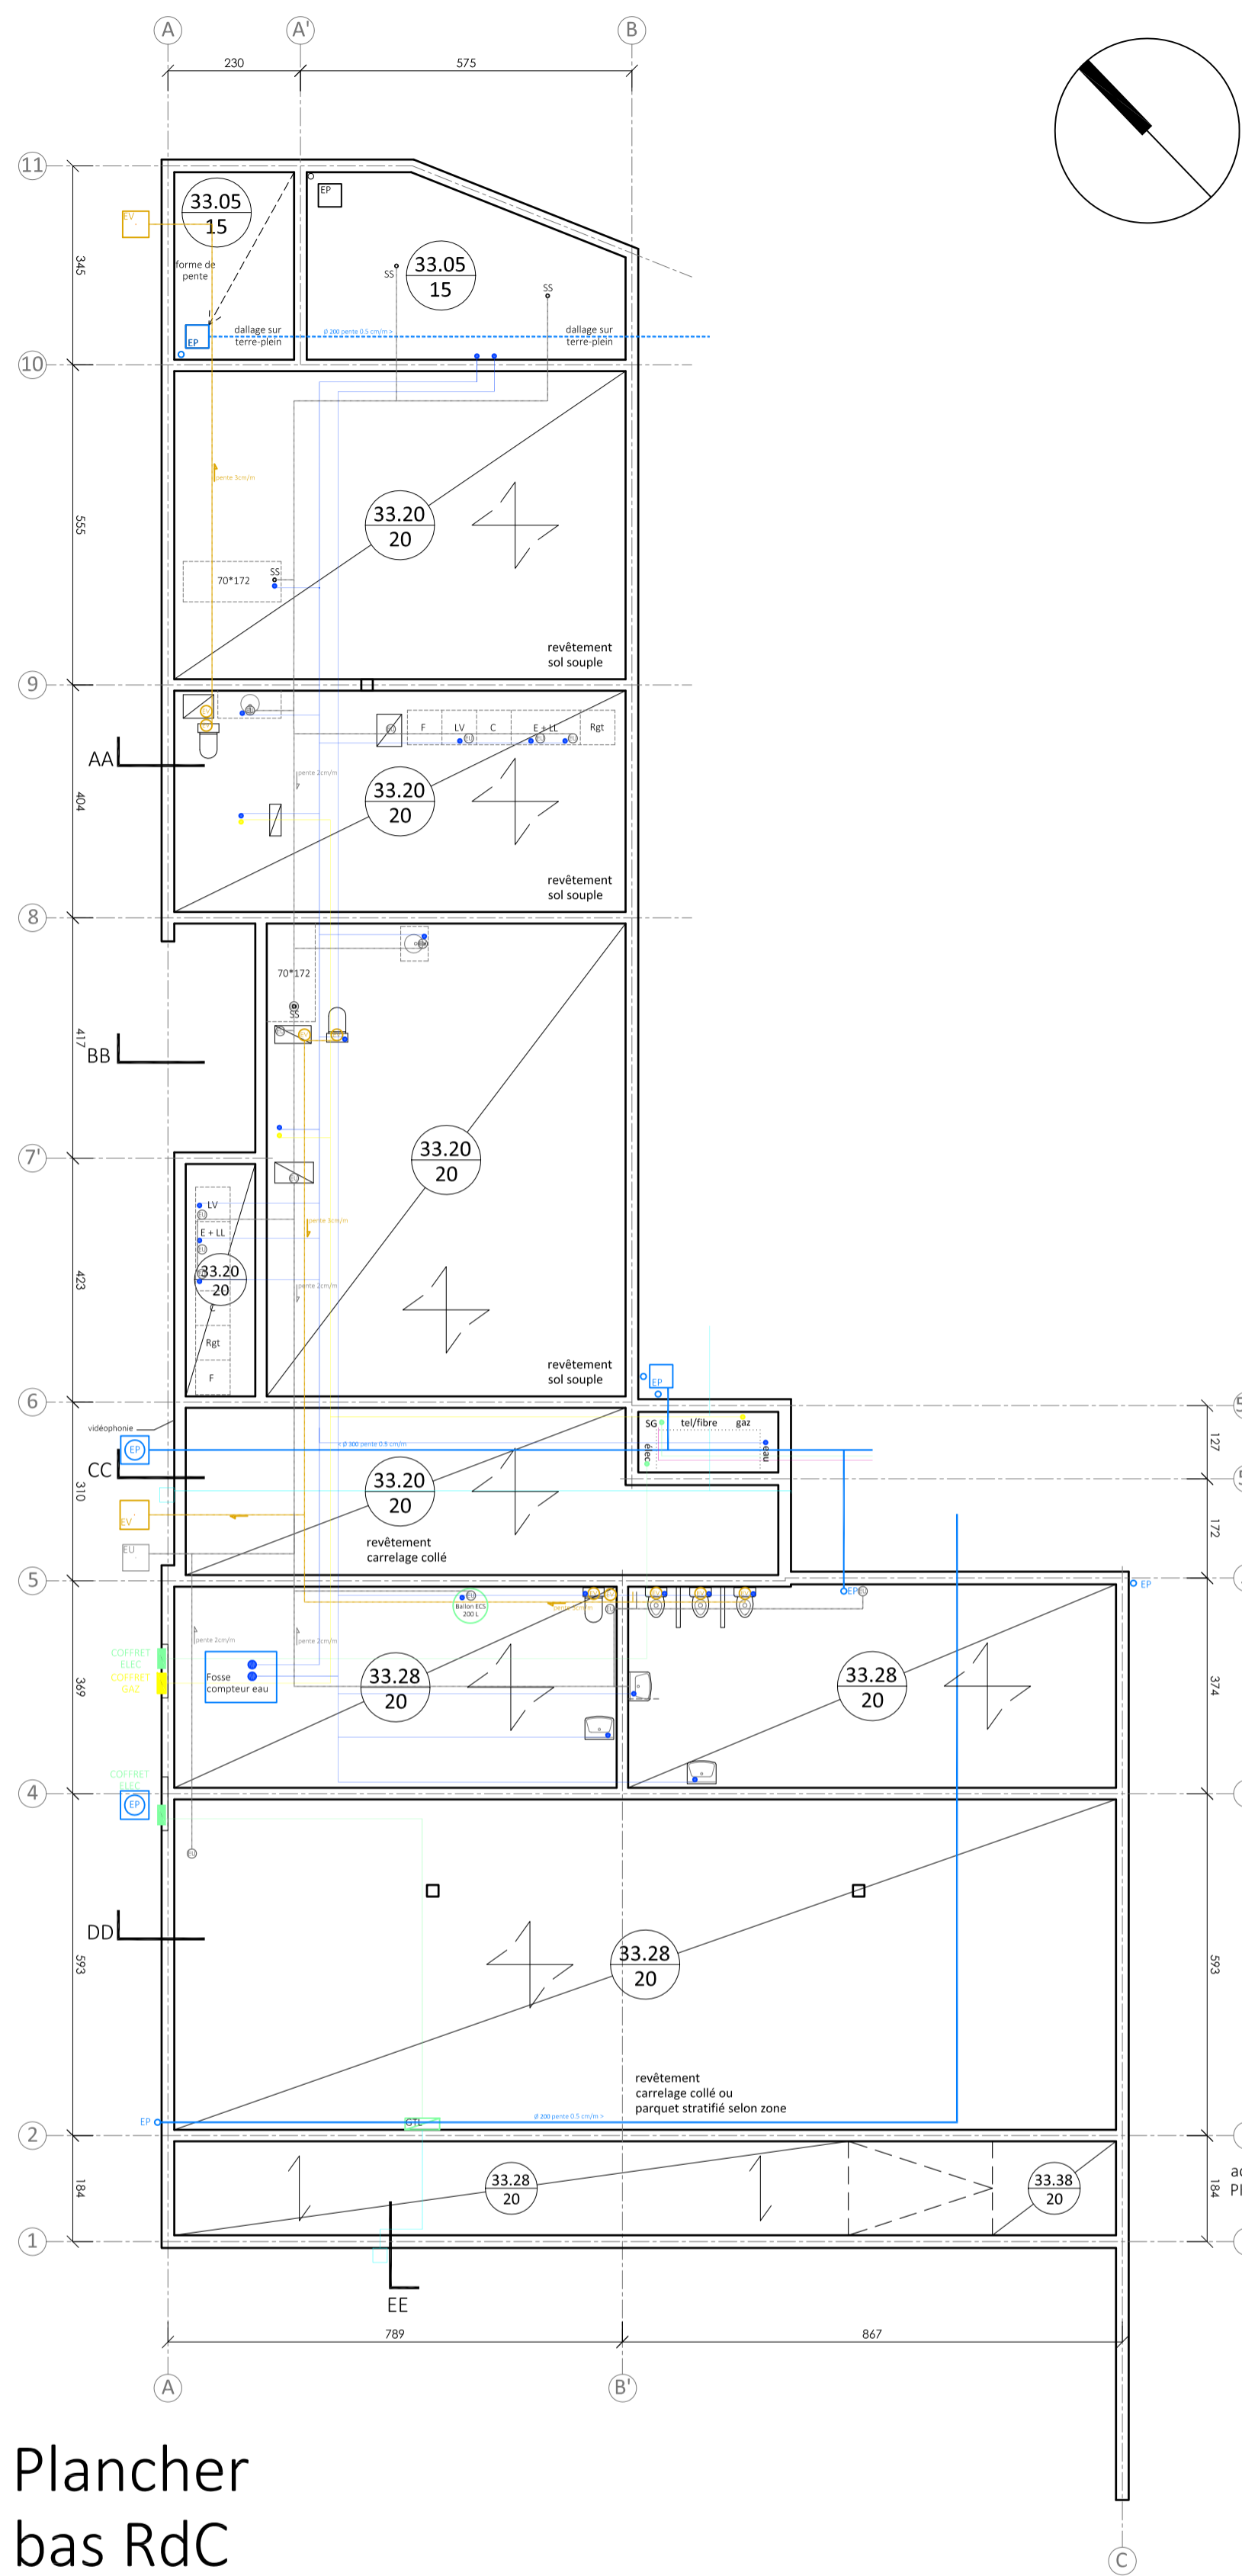


Plancher
bas RdC

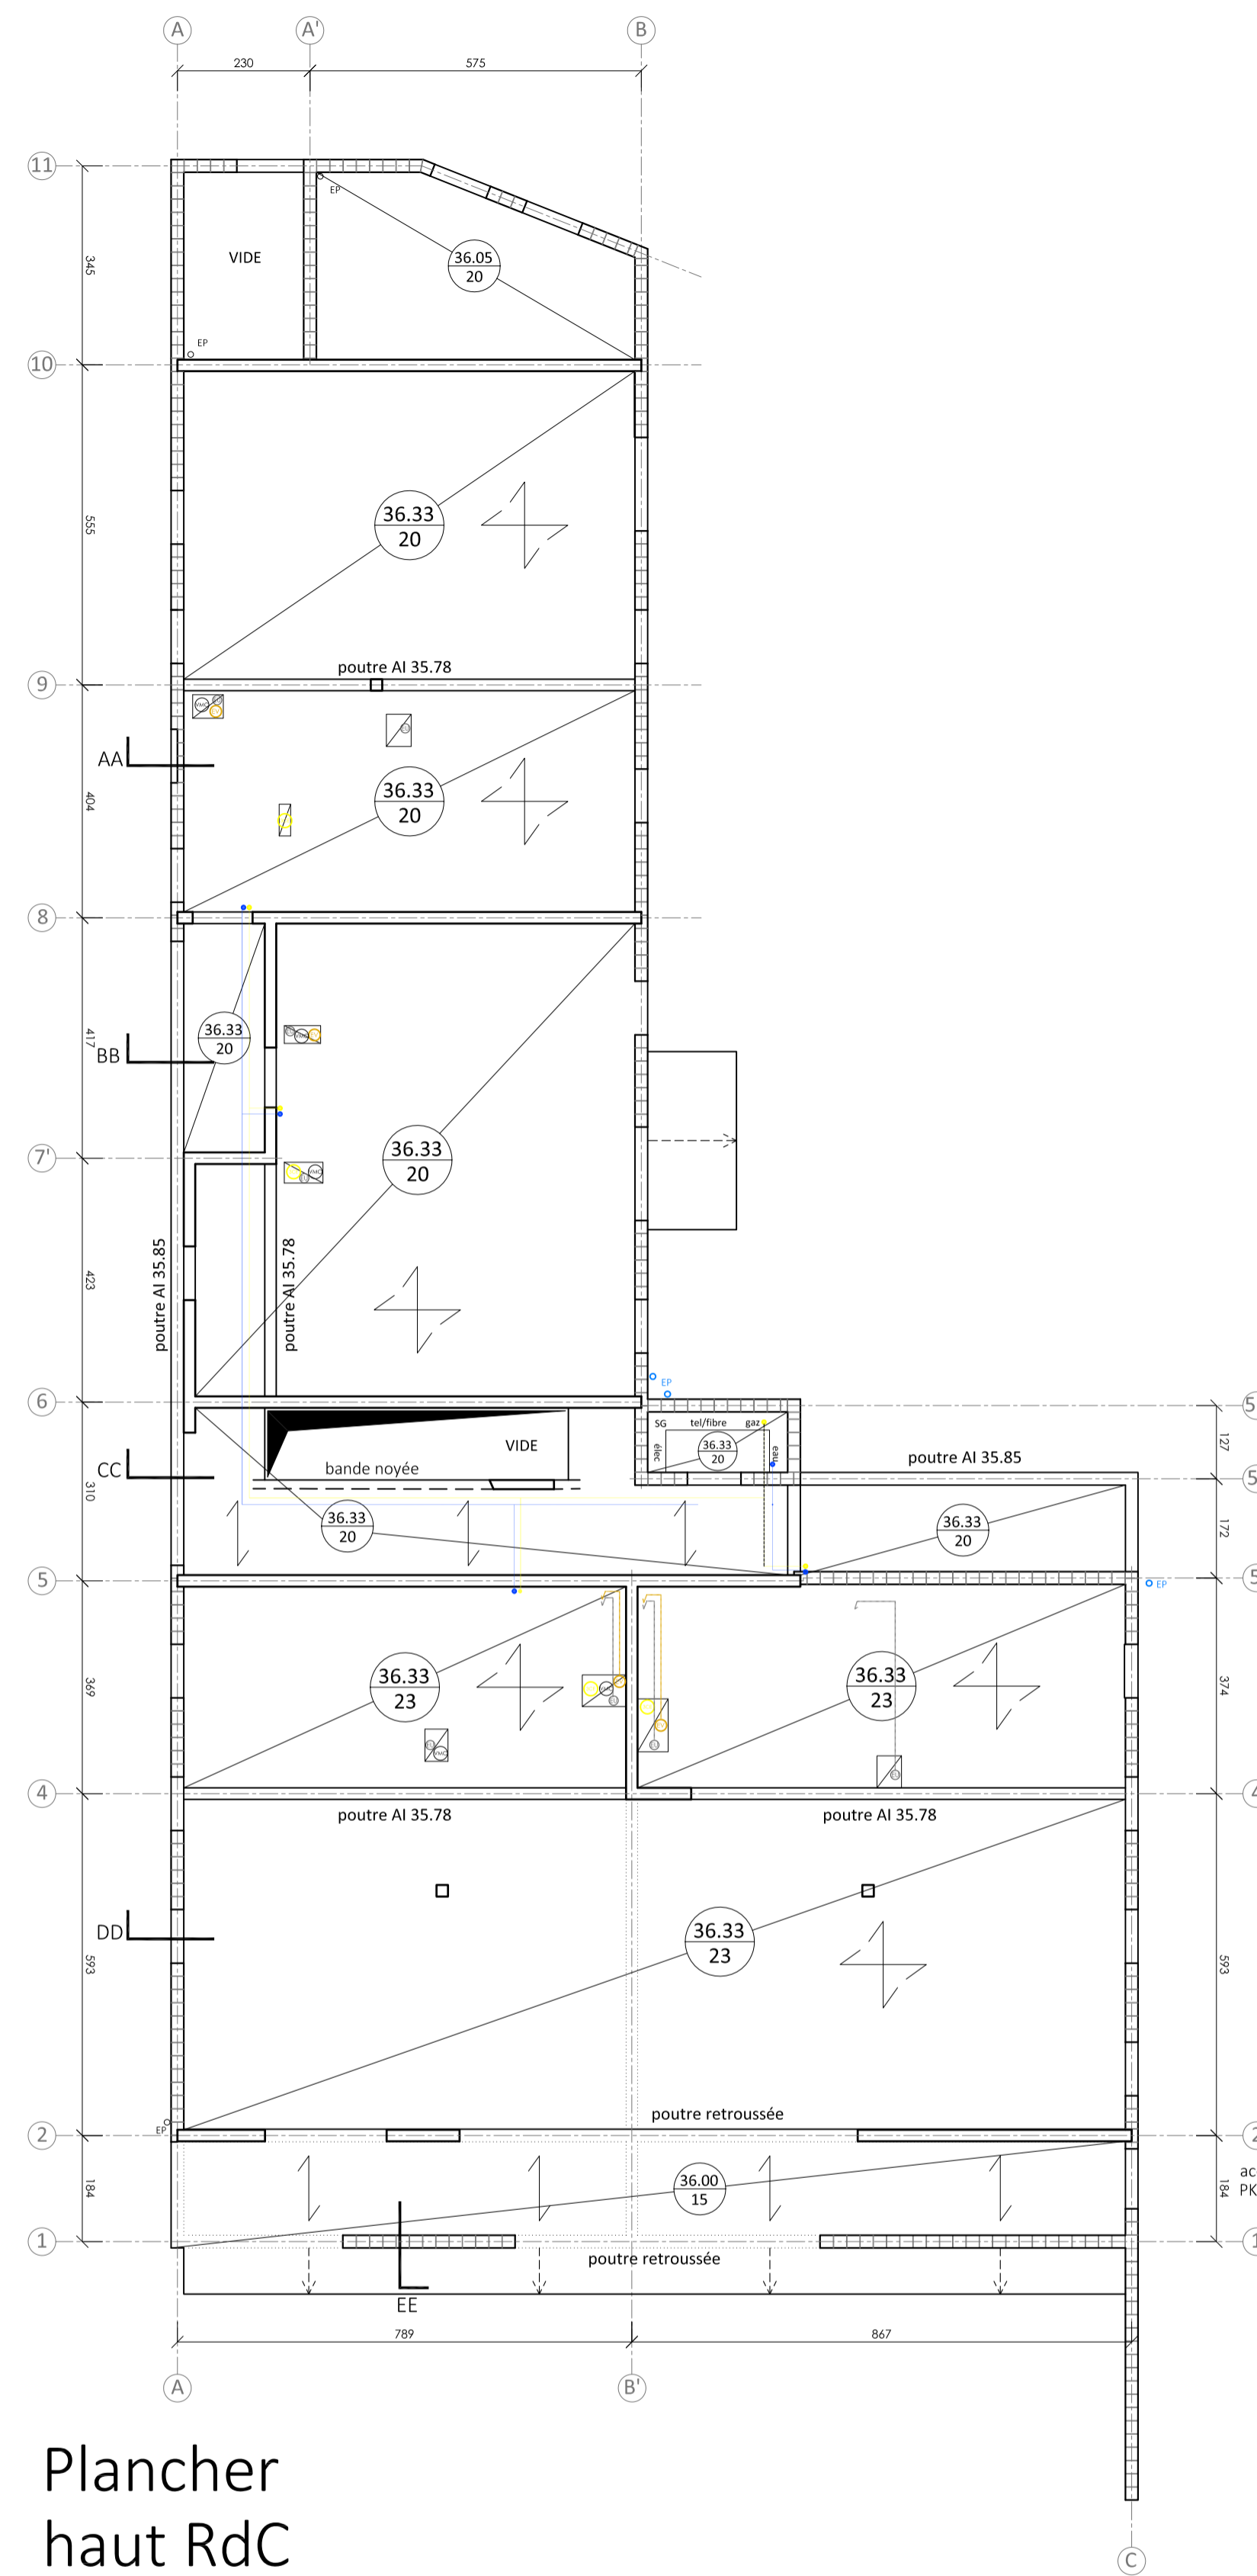

Plancher
haut RdC

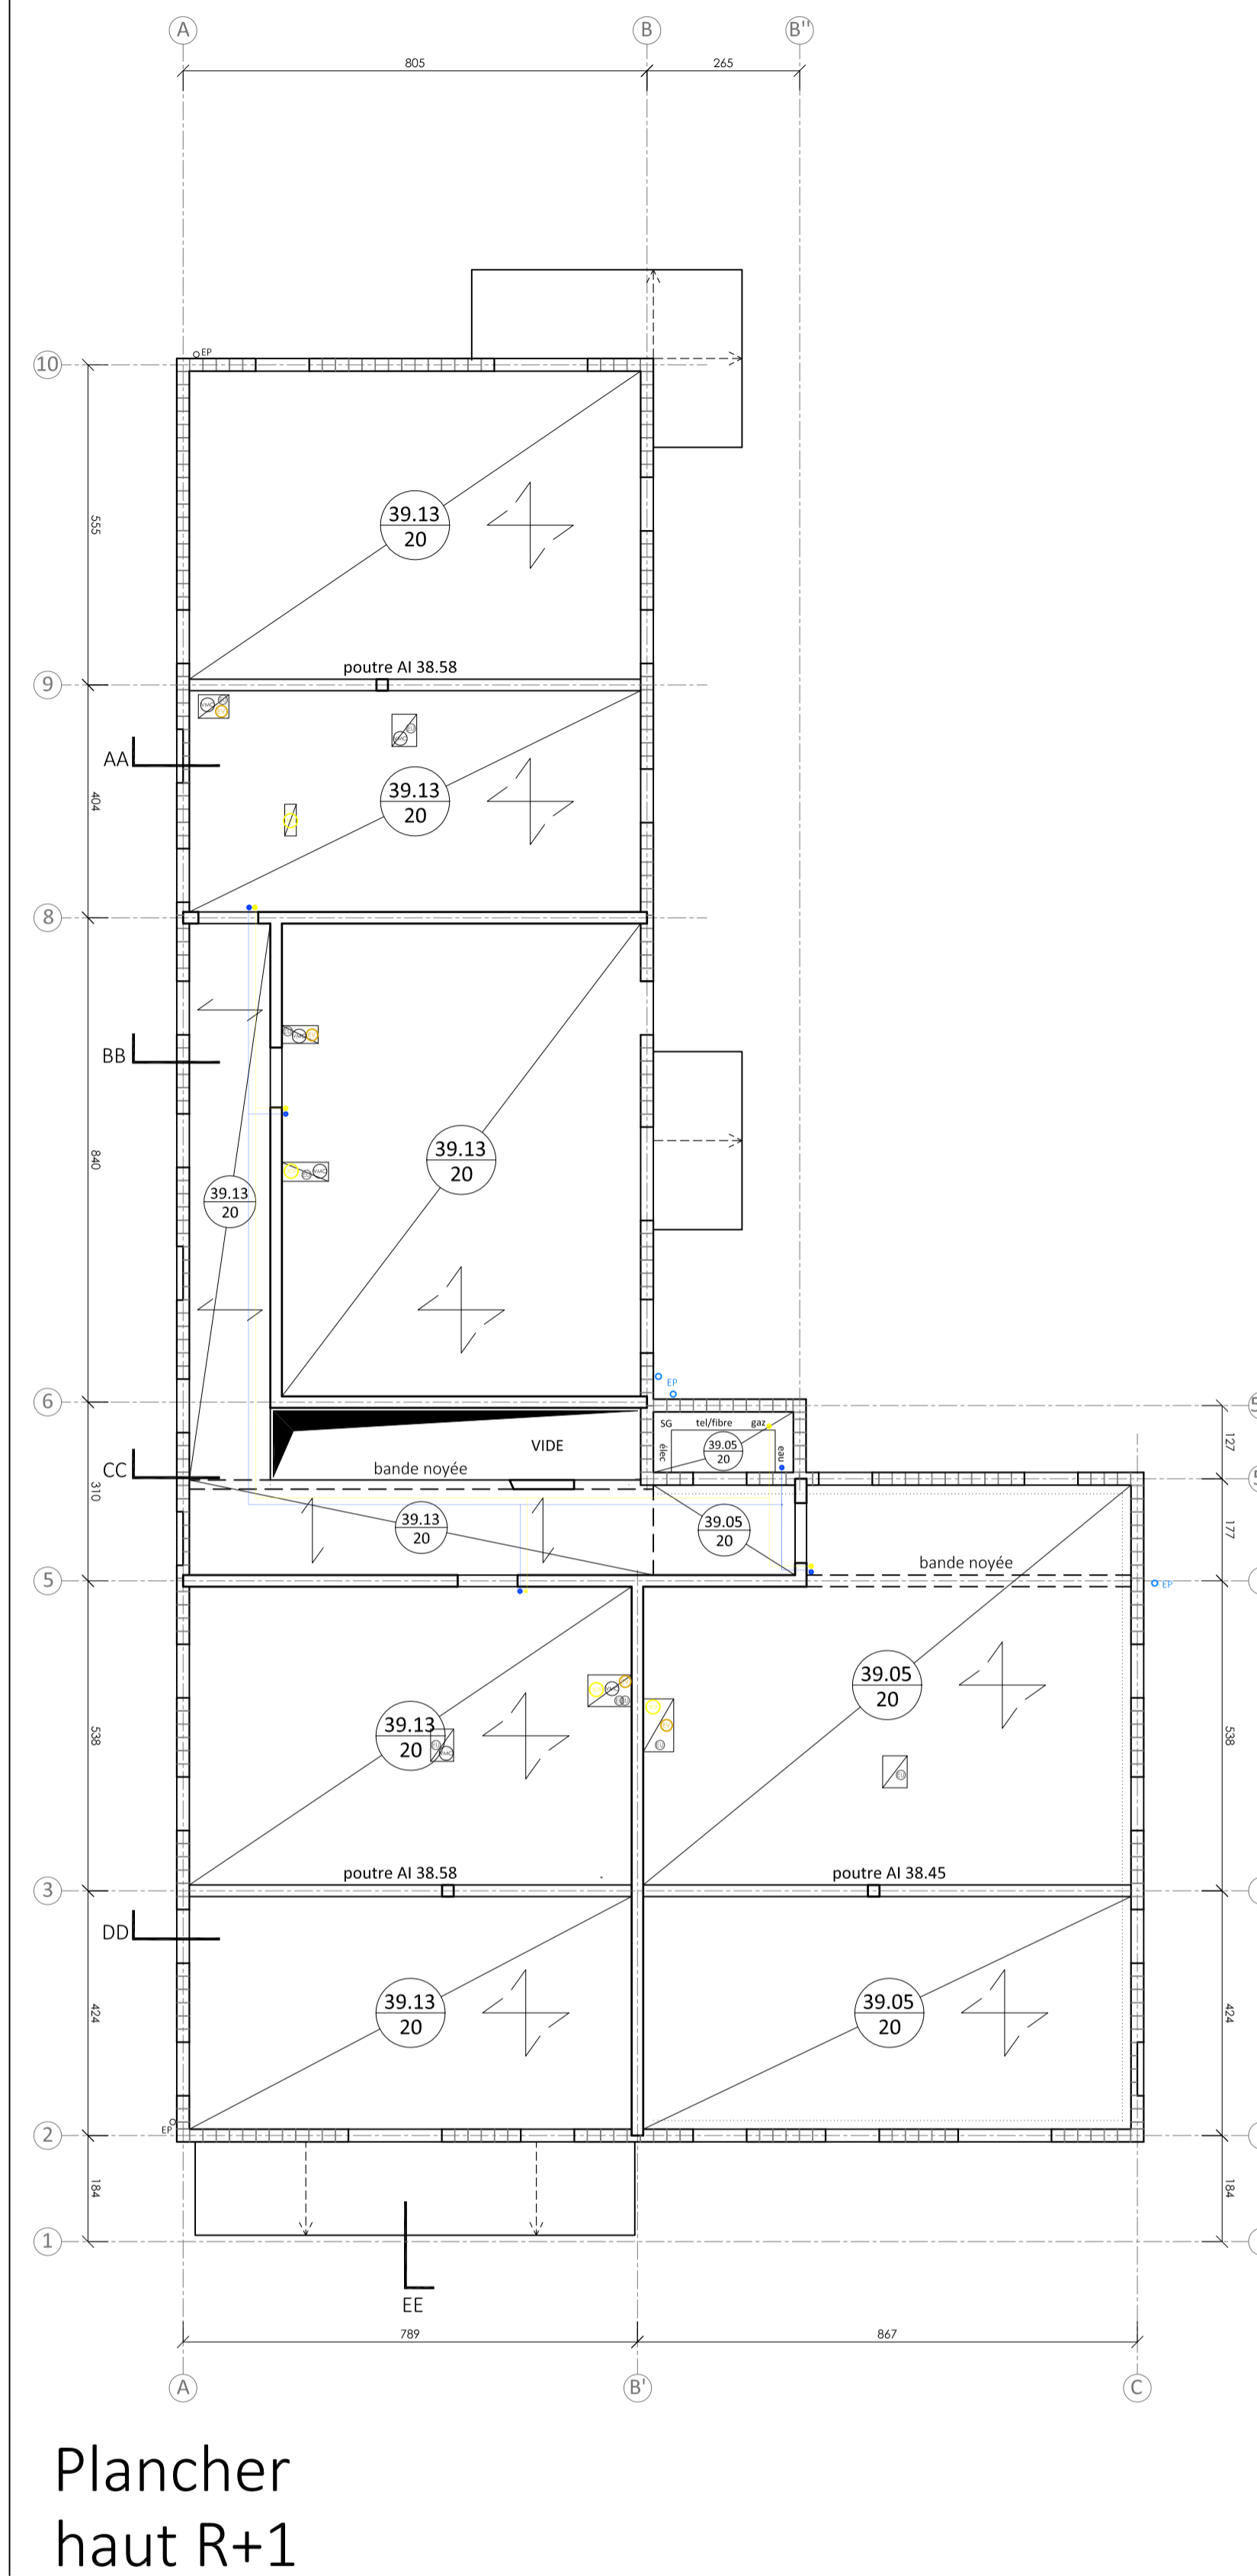


Plancher
haut R+1

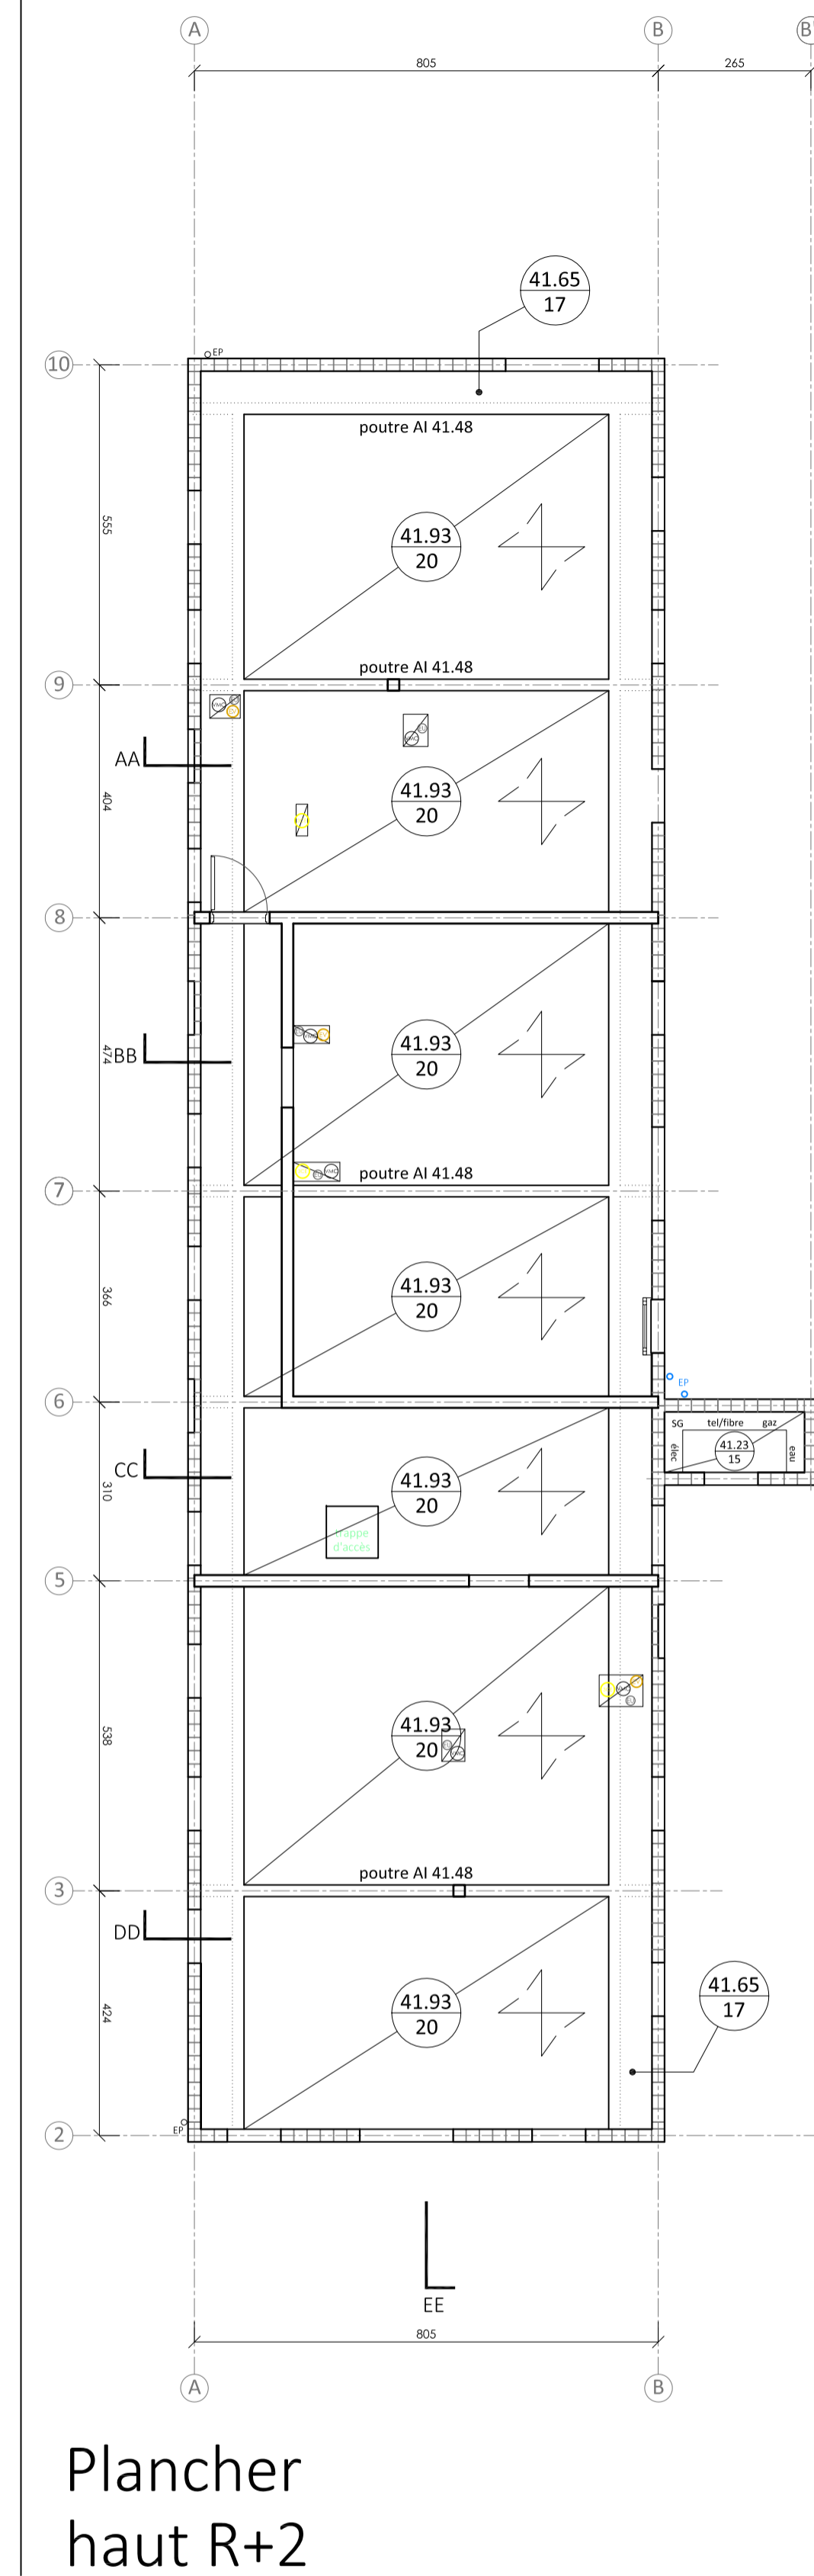


Plancher
haut R+2


Construction de 9 logements & d'une MAM à Templmars Centre bourg	
Maîtrise d'ouvrage	LMH Lille Métropole Habitat 425, bd Gambetta 59200 Tourcoing
Maîtrise d'oeuvre	debarge & bellaigue 27, rue des Dondaines 59000 Lille T 03 20 55 97 98 debarge.bellaigue@orange.fr + NORTEC BET + Z-Studio BIM
Dossier DCE Août 2020	
Commentaires	Plans indice 1

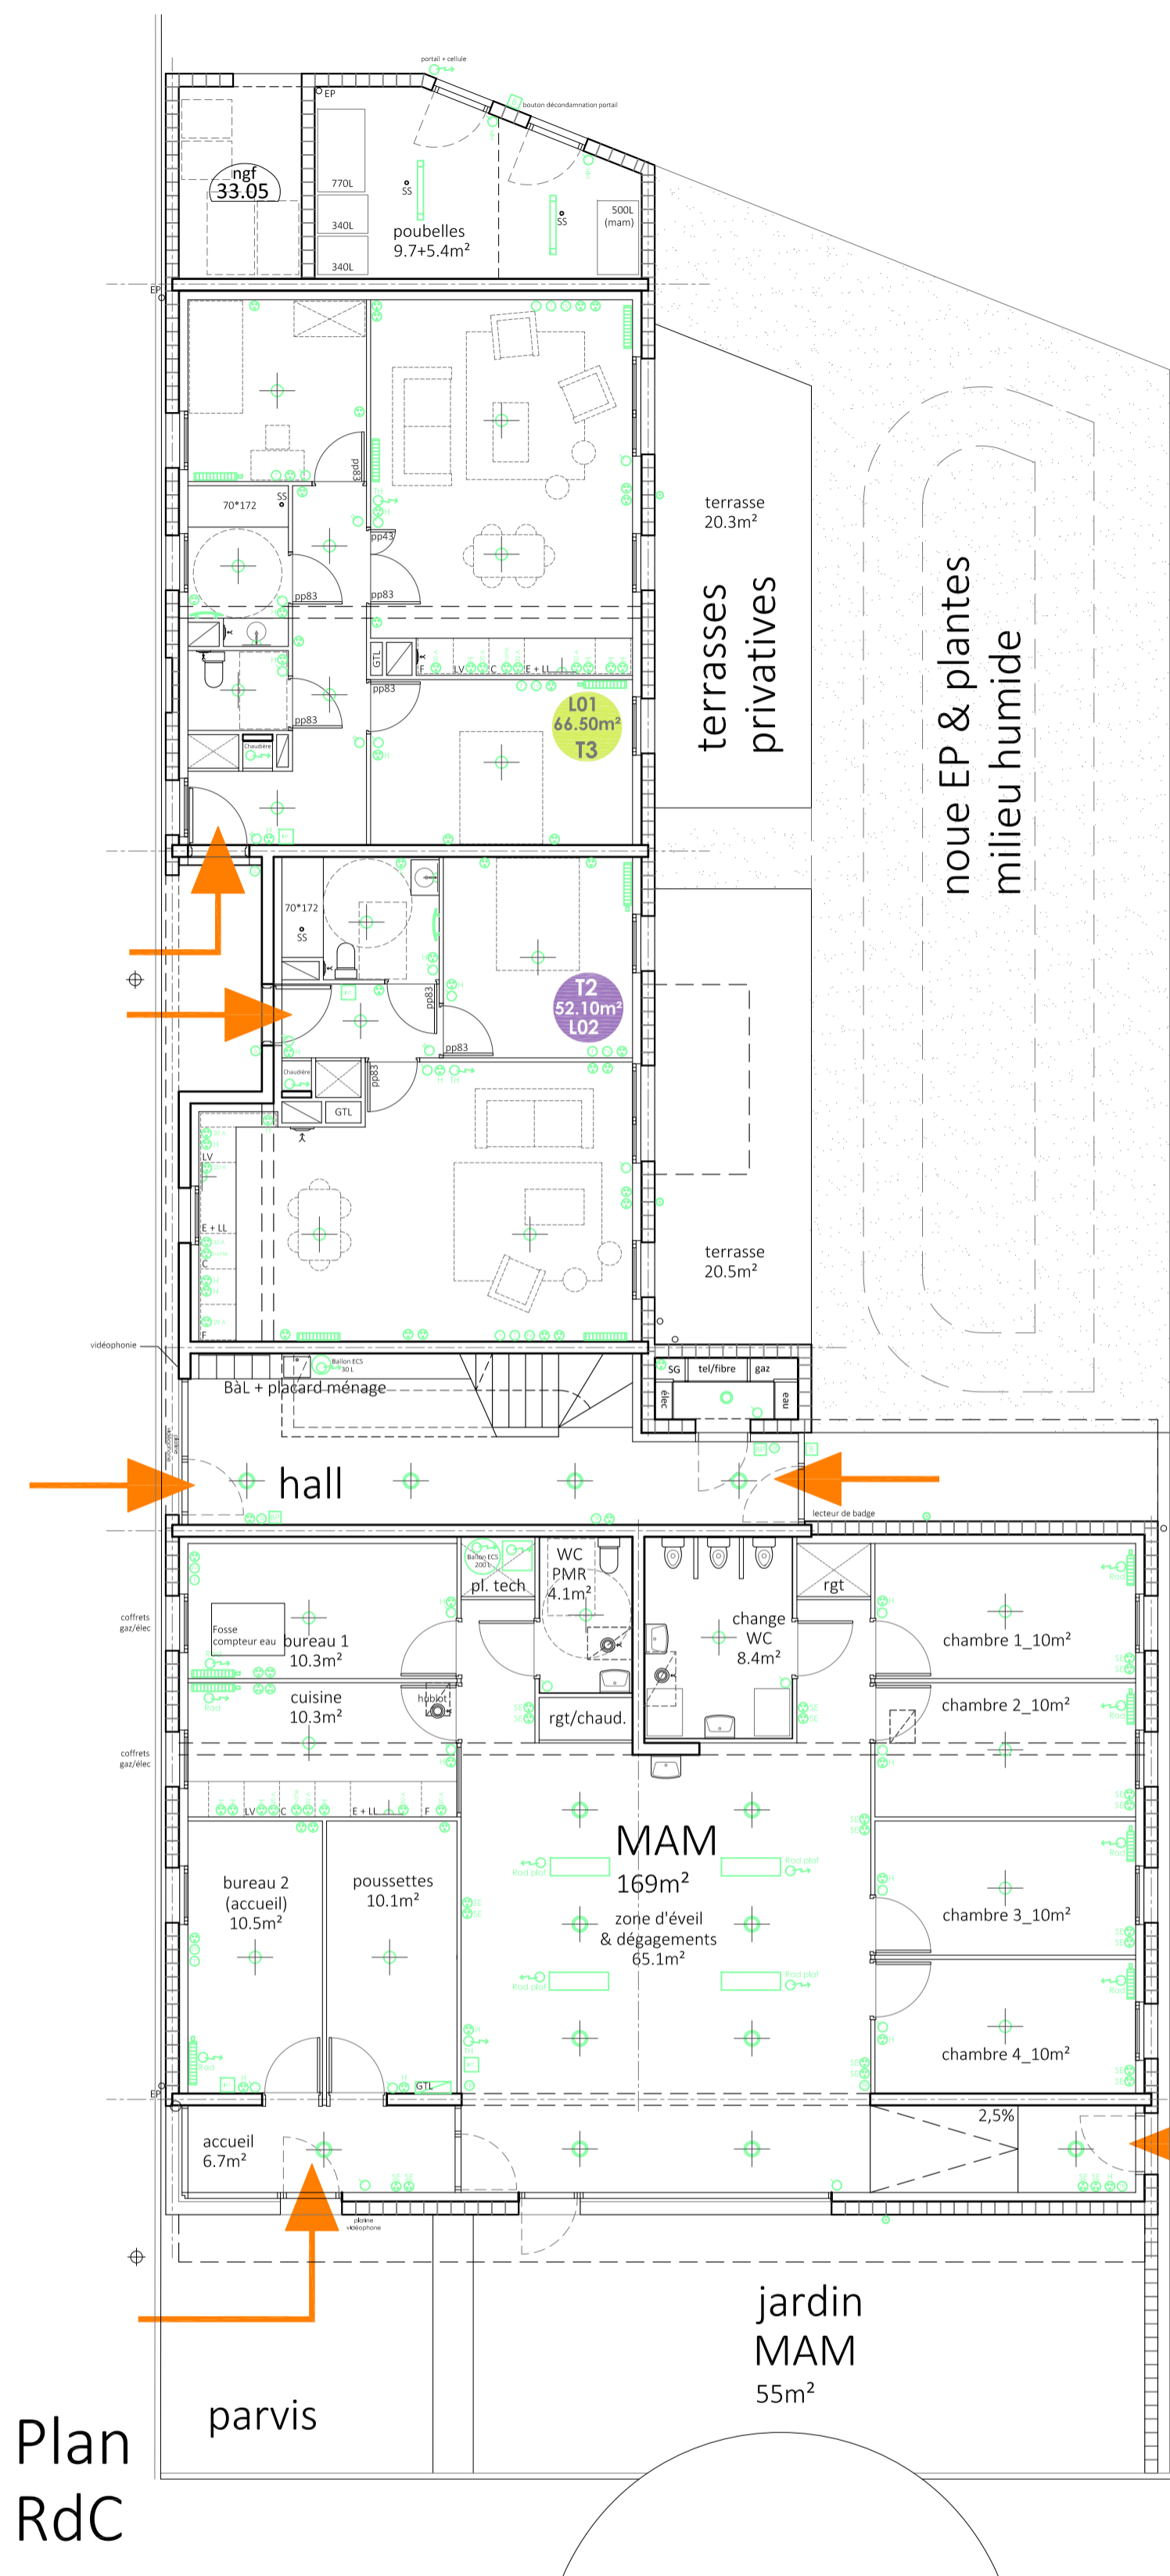


Plan RdC

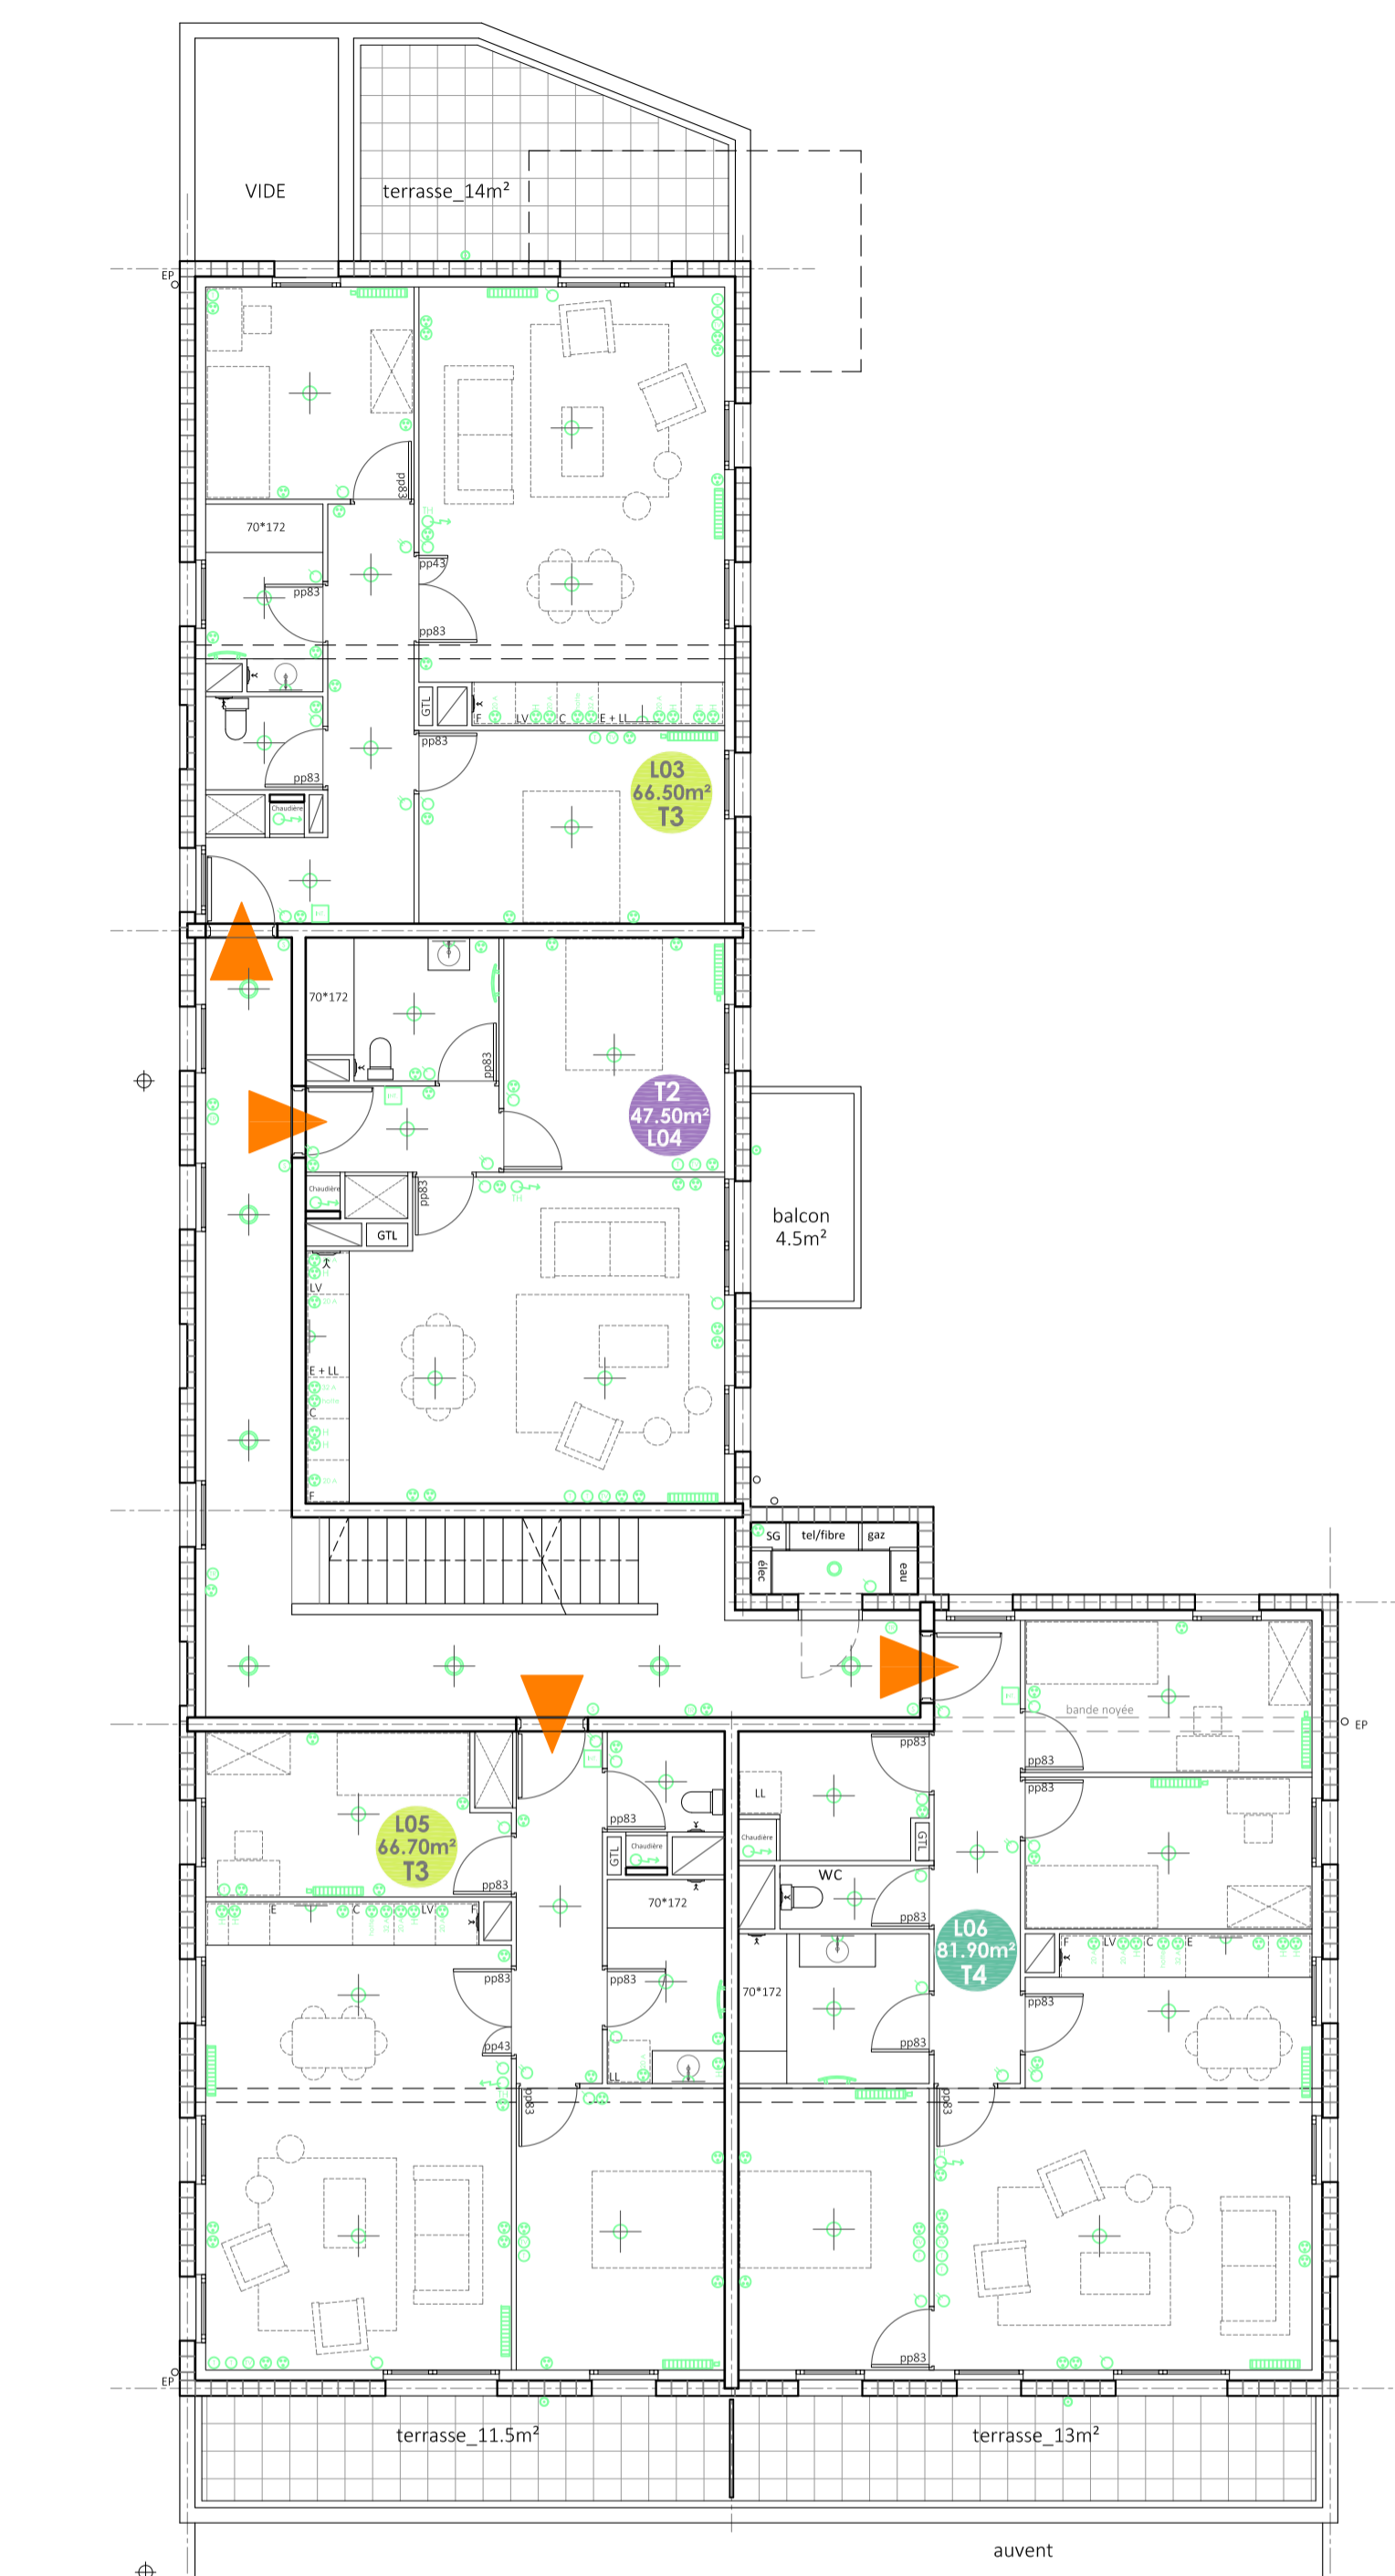

Plan R+1

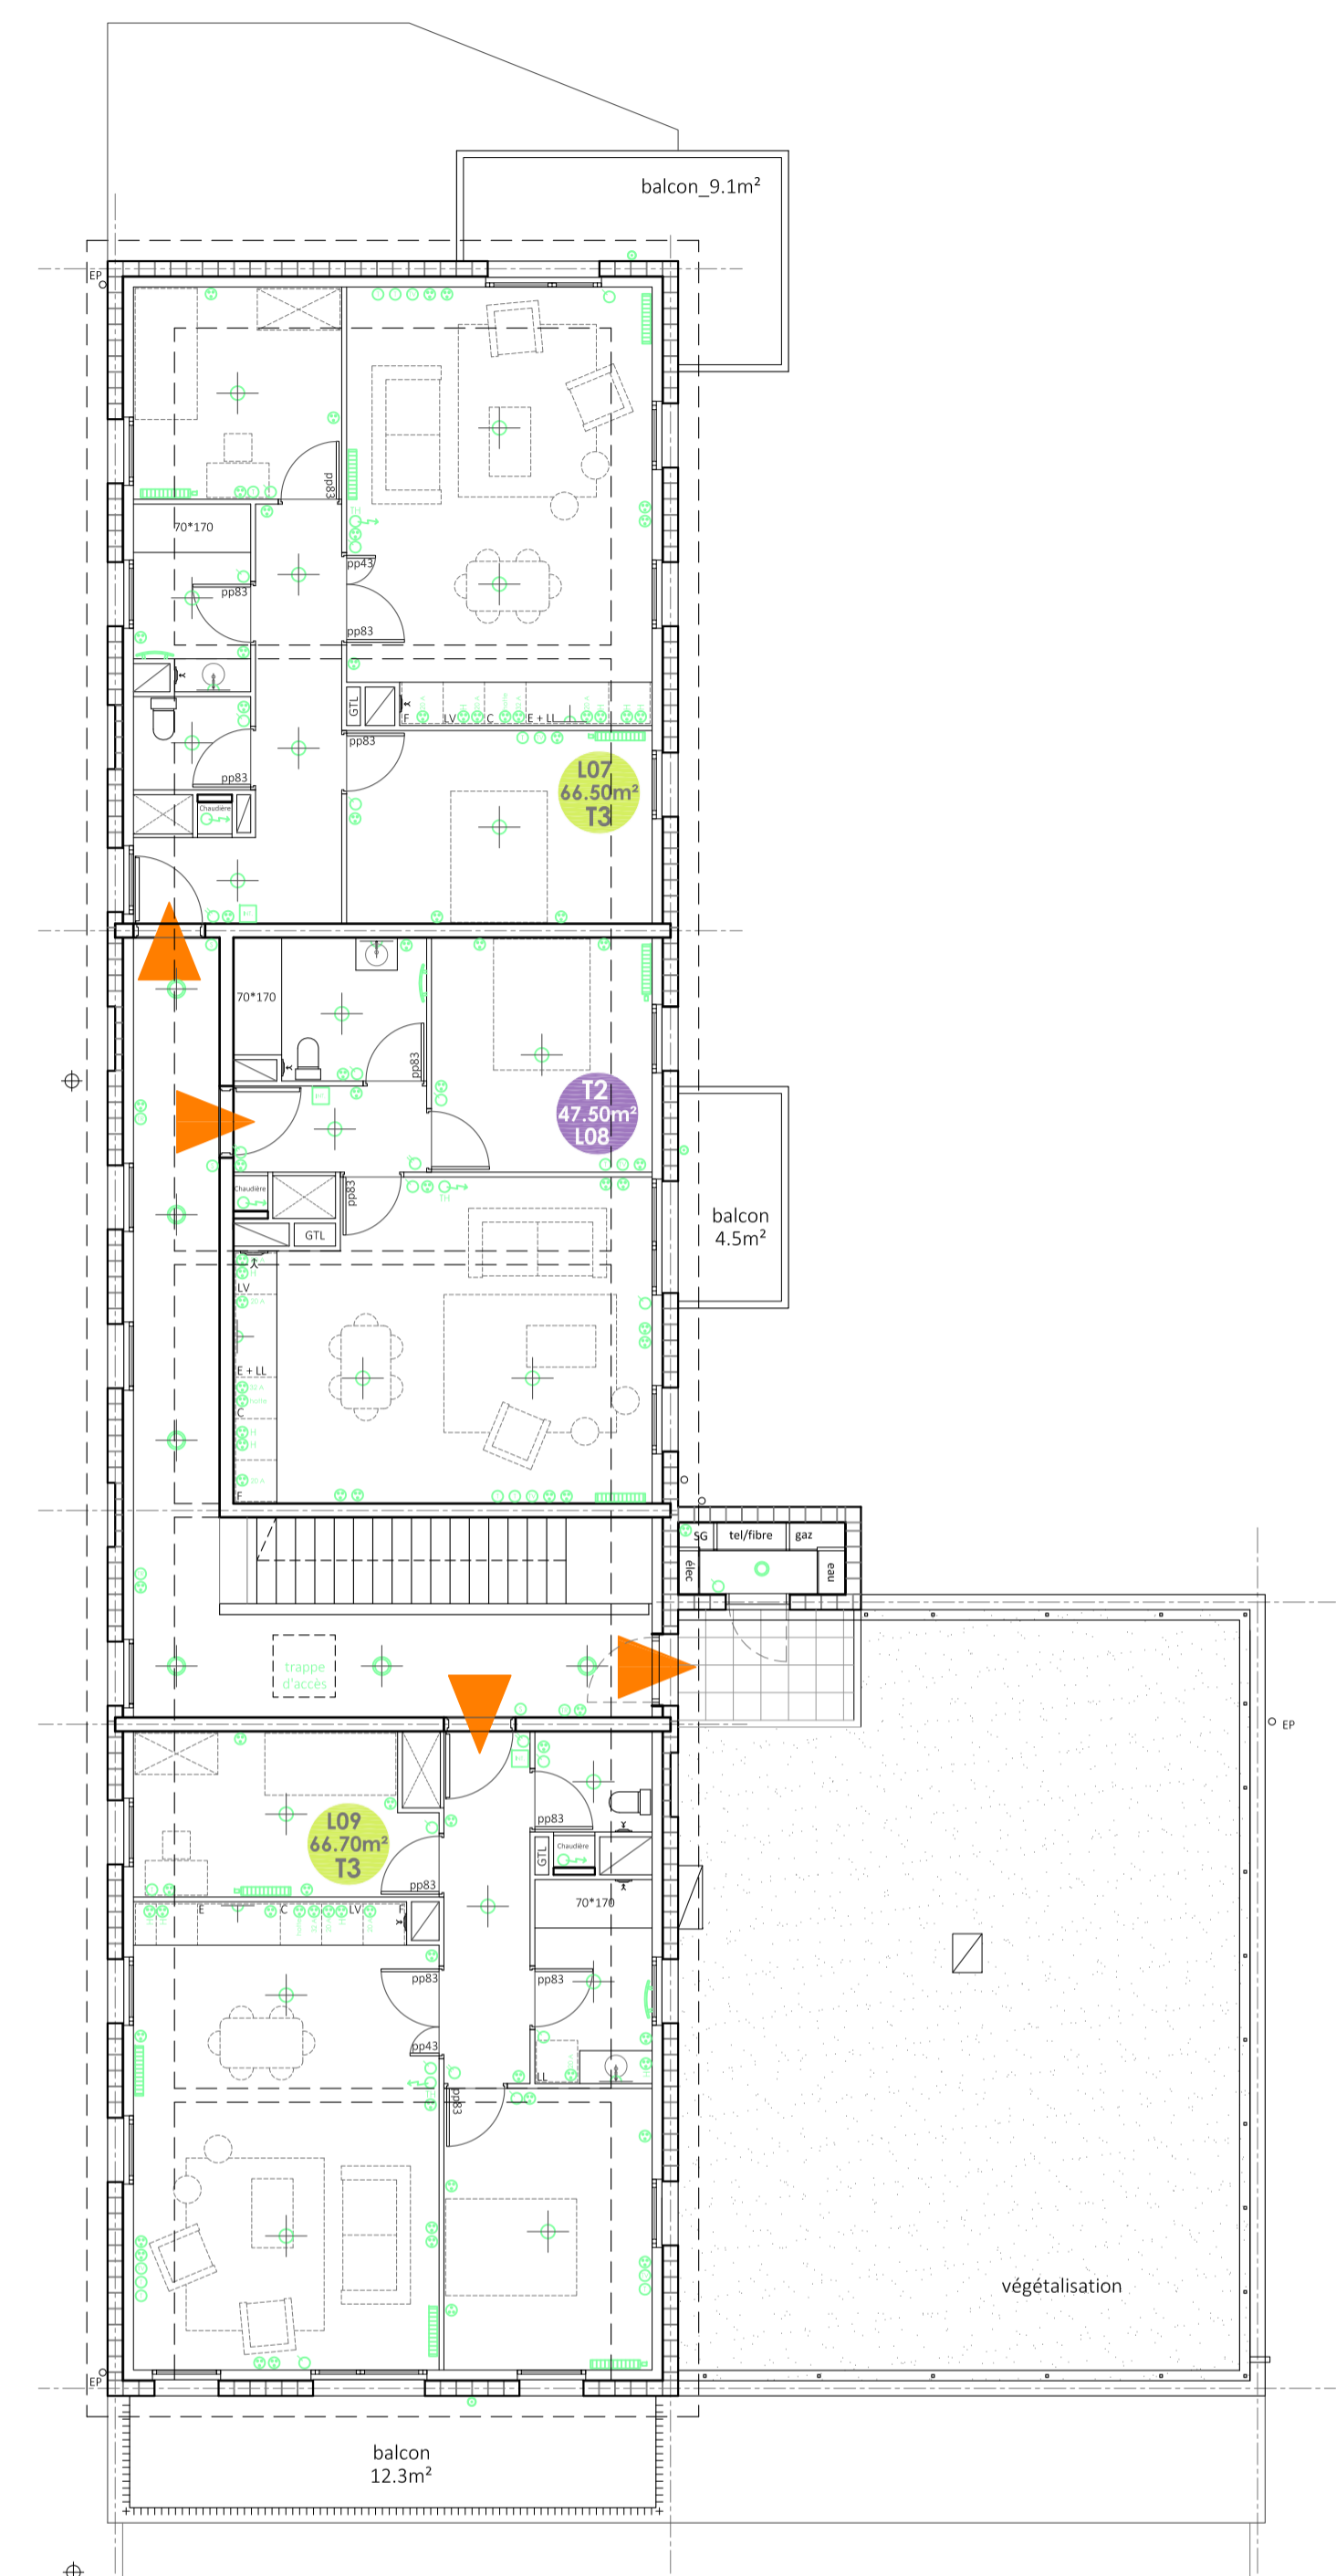

Plan R+2

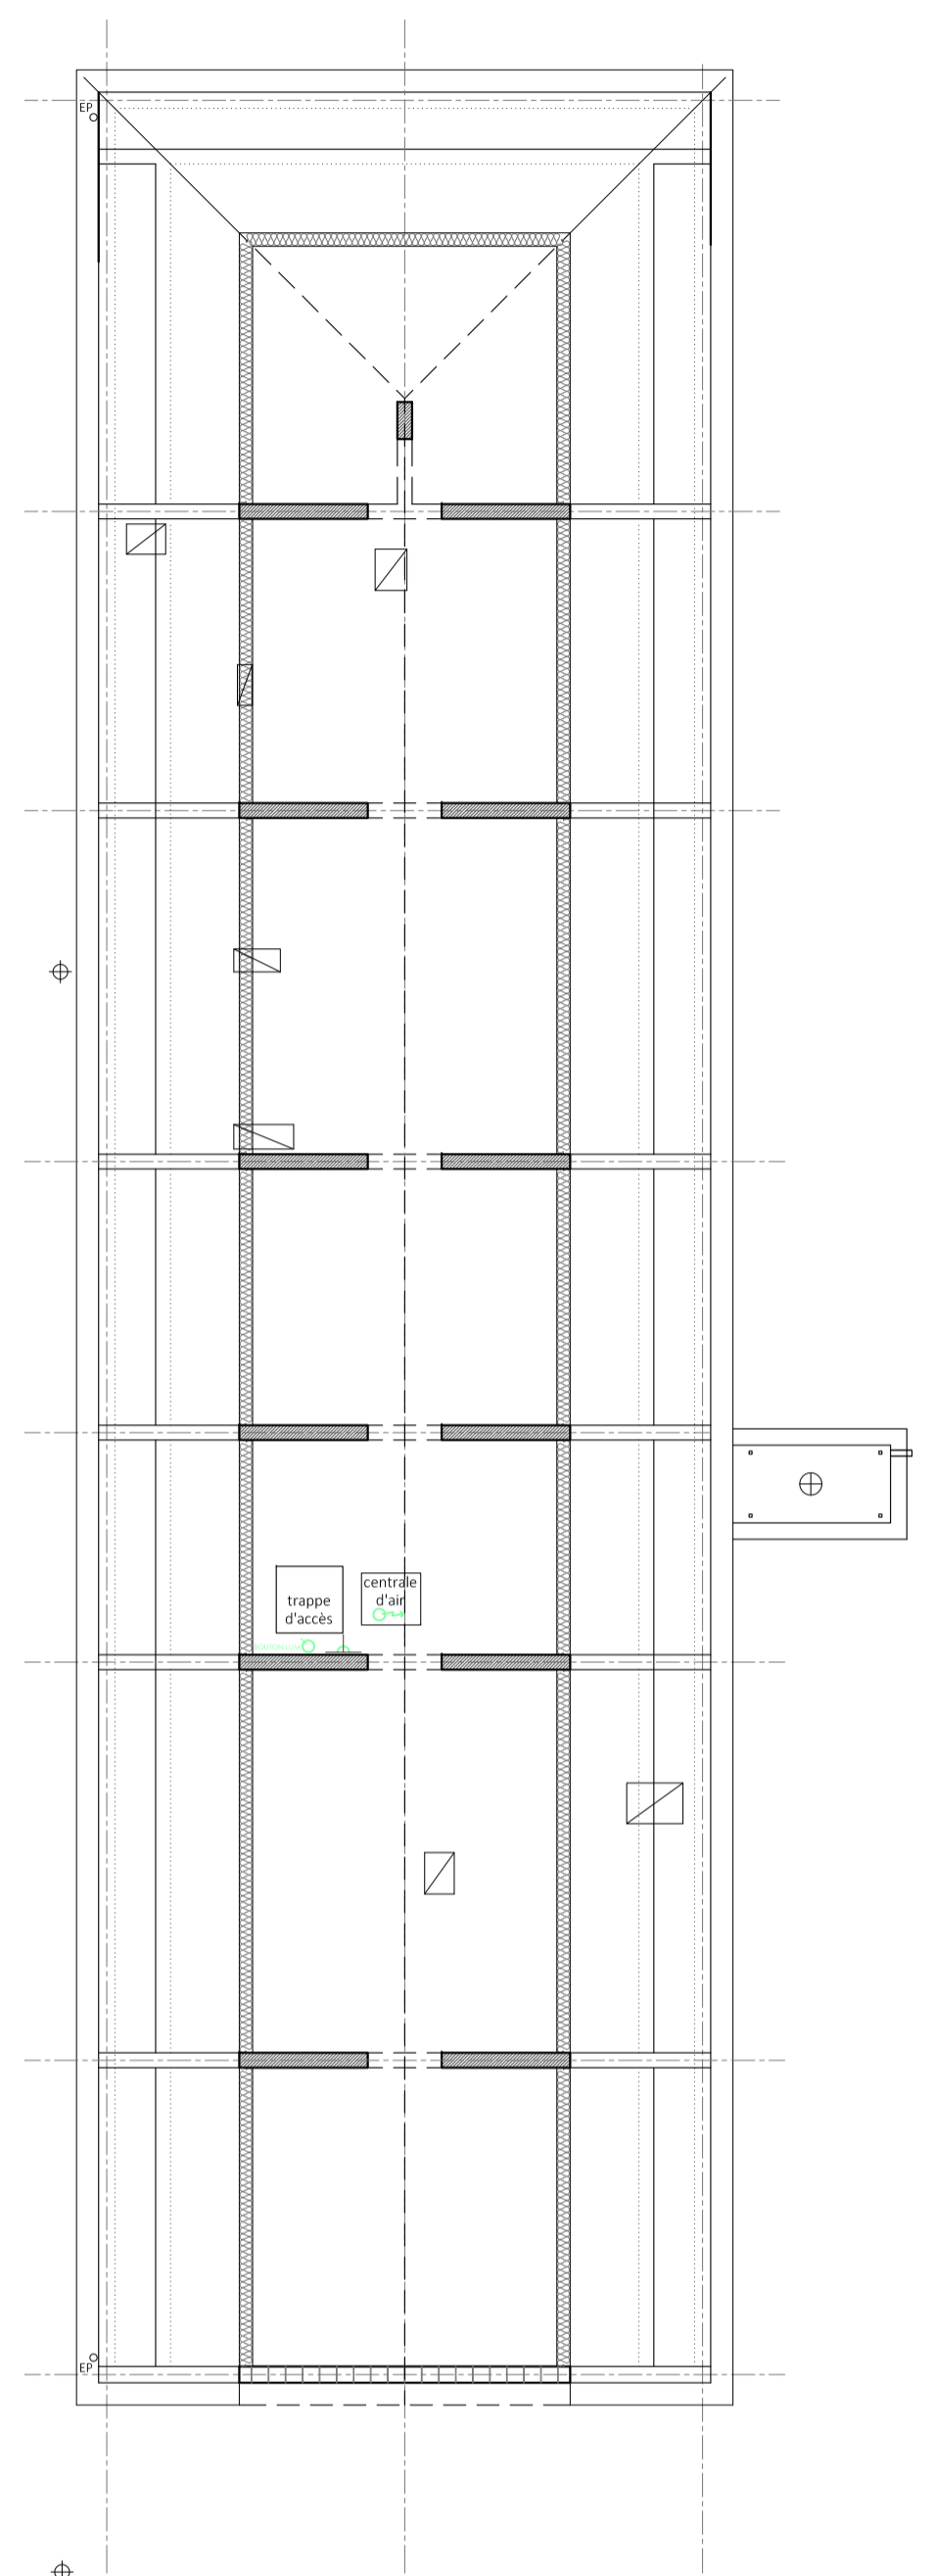

Plan Combles

Légende


- cellule lumineuse
- lecteur de badge
- bouton poussoir porte
- bouton poussoir sonnette
- vidéophone
- prise TV
- prise RJ45
- alimentation électrique
- prise 2P+T
- téleinterrupteur
- interrupteur va-et-vient
- interrupteur simple allumage
- ⊕ boîtier DCL
- luminaire tubulaire vertical
- luminaire rond en applique
- panneau rayonnant plafond

Construction de 9 logements & d'une MAM à Templerars | Centre bourg


Maîtrise d'ouvrage LMH | Lille Métropole Habitat | 425, bd Gambetta | 59200 Tourcoing
 Maîtrise d'oeuvre debarge & bellaigue | 27, rue des Dondaines | 59000 Lille
 T 03 20 55 97 98 | debarge.bellaigue@orange.fr
 + NORTEC BET + Z-Studio BIM

Dossier DCE | Août 2020


Commentaires Plans indice 1

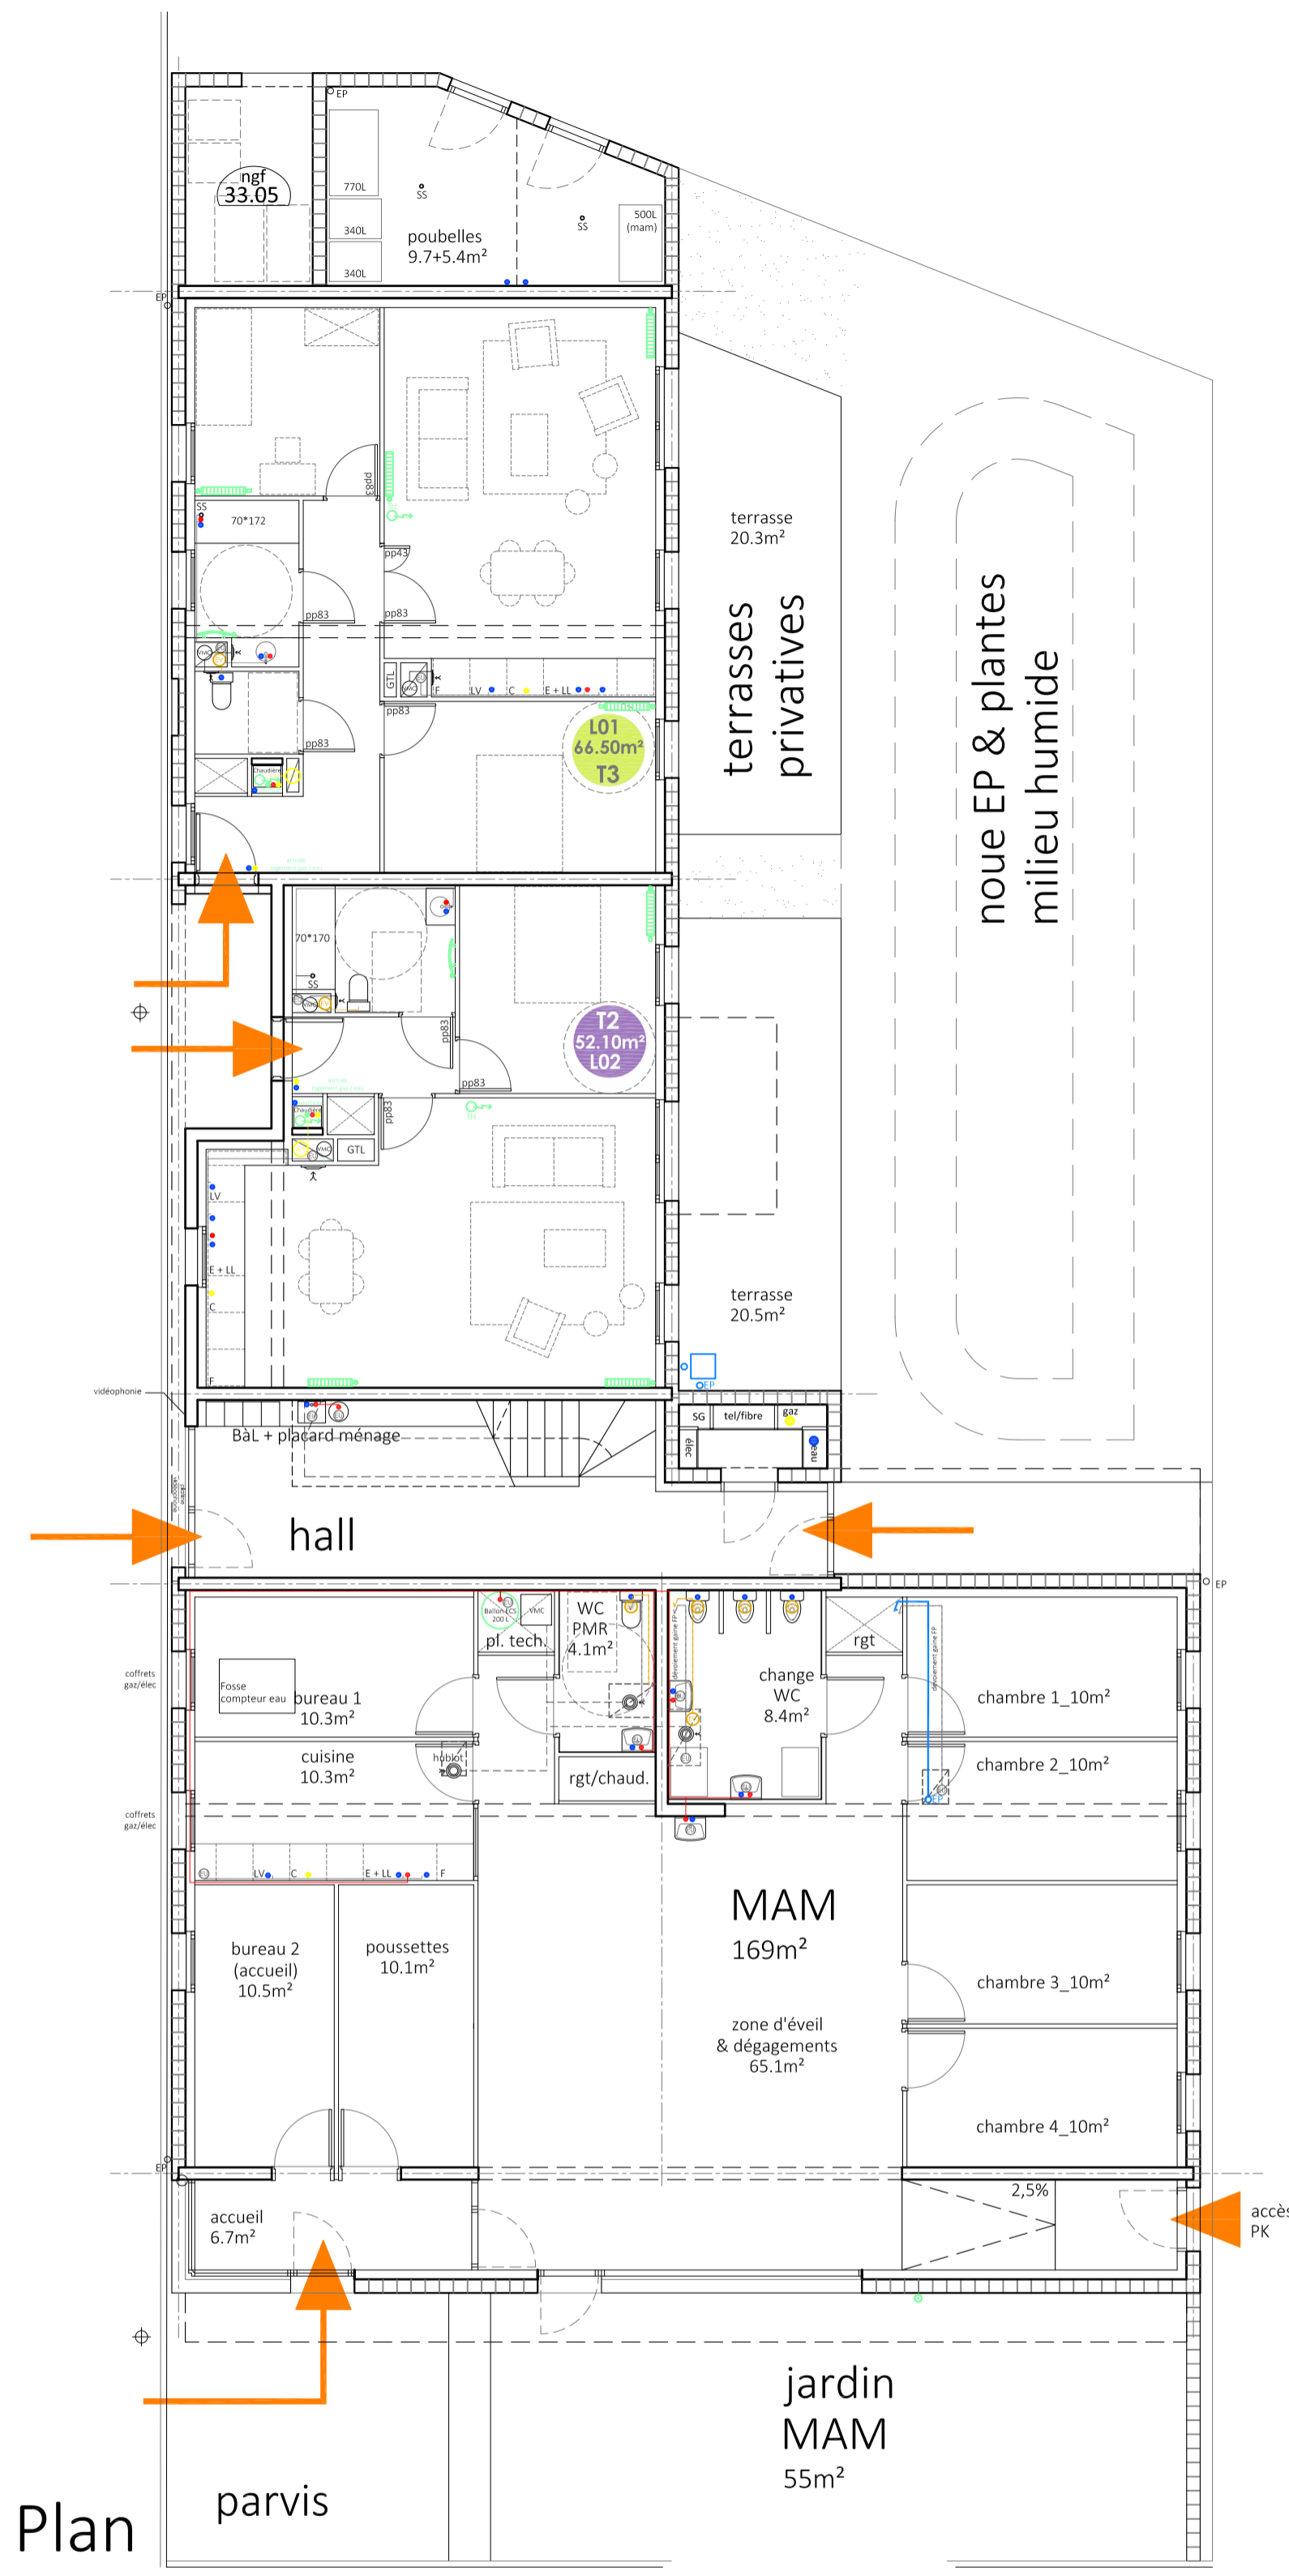


Plan RdC

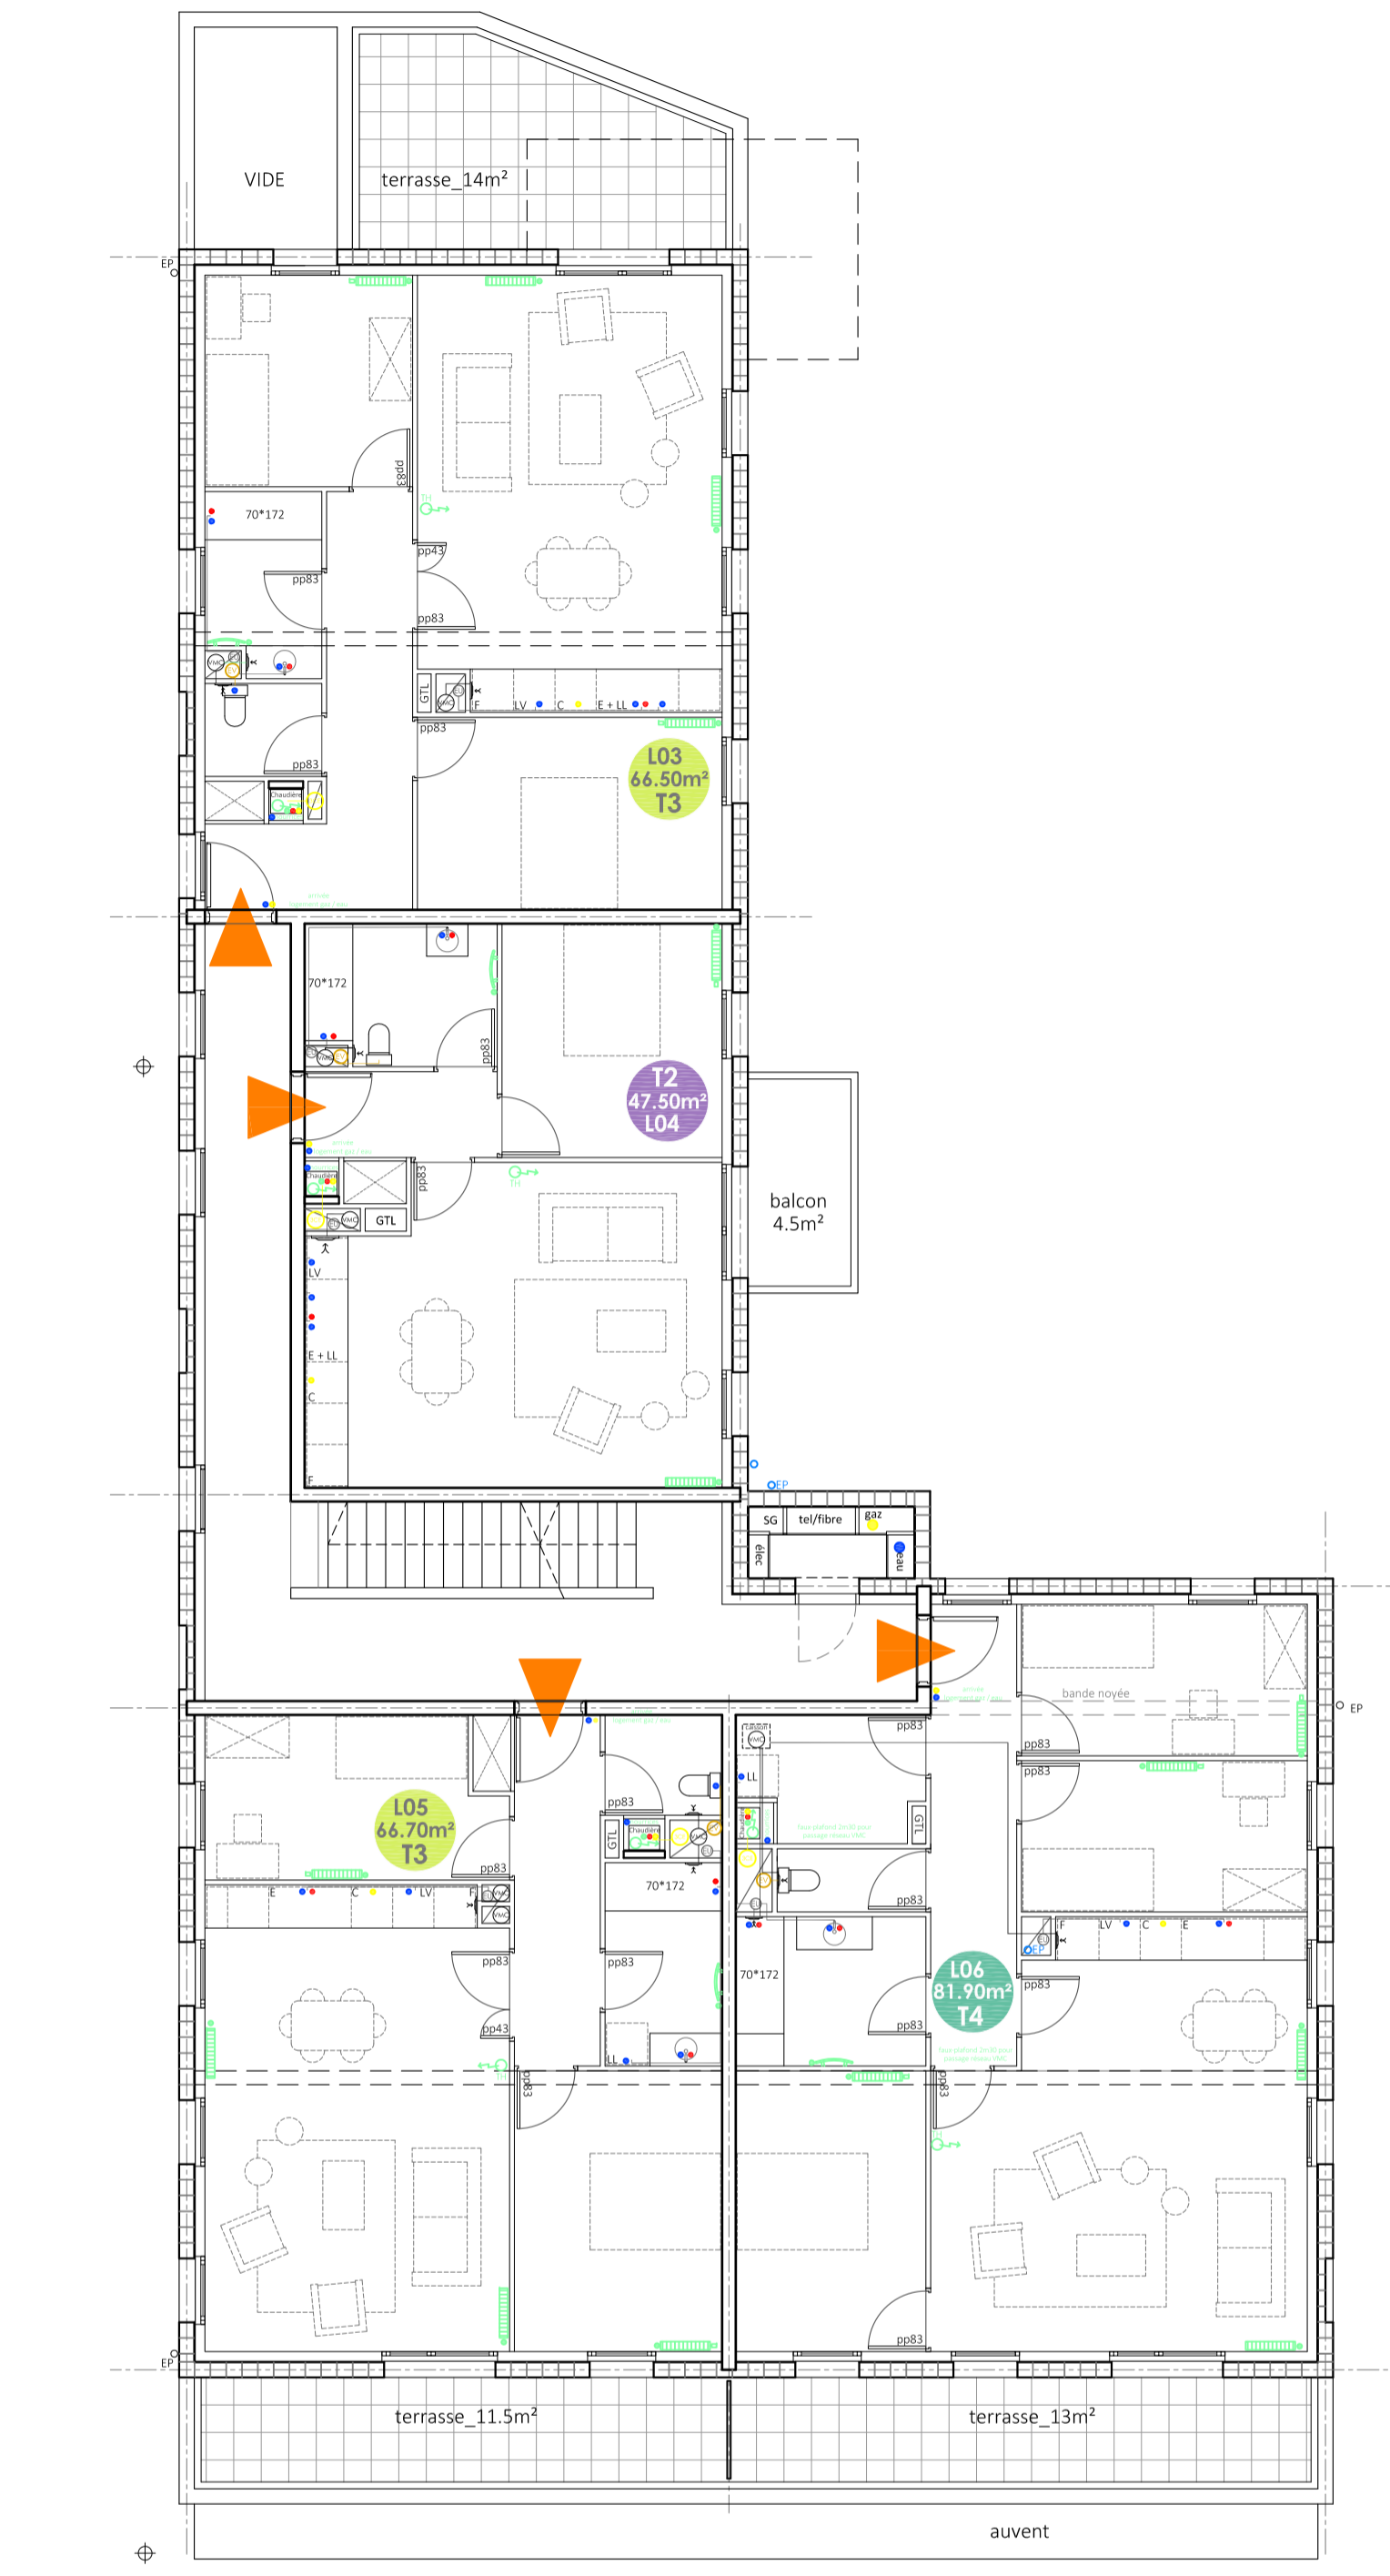

Plan R+1

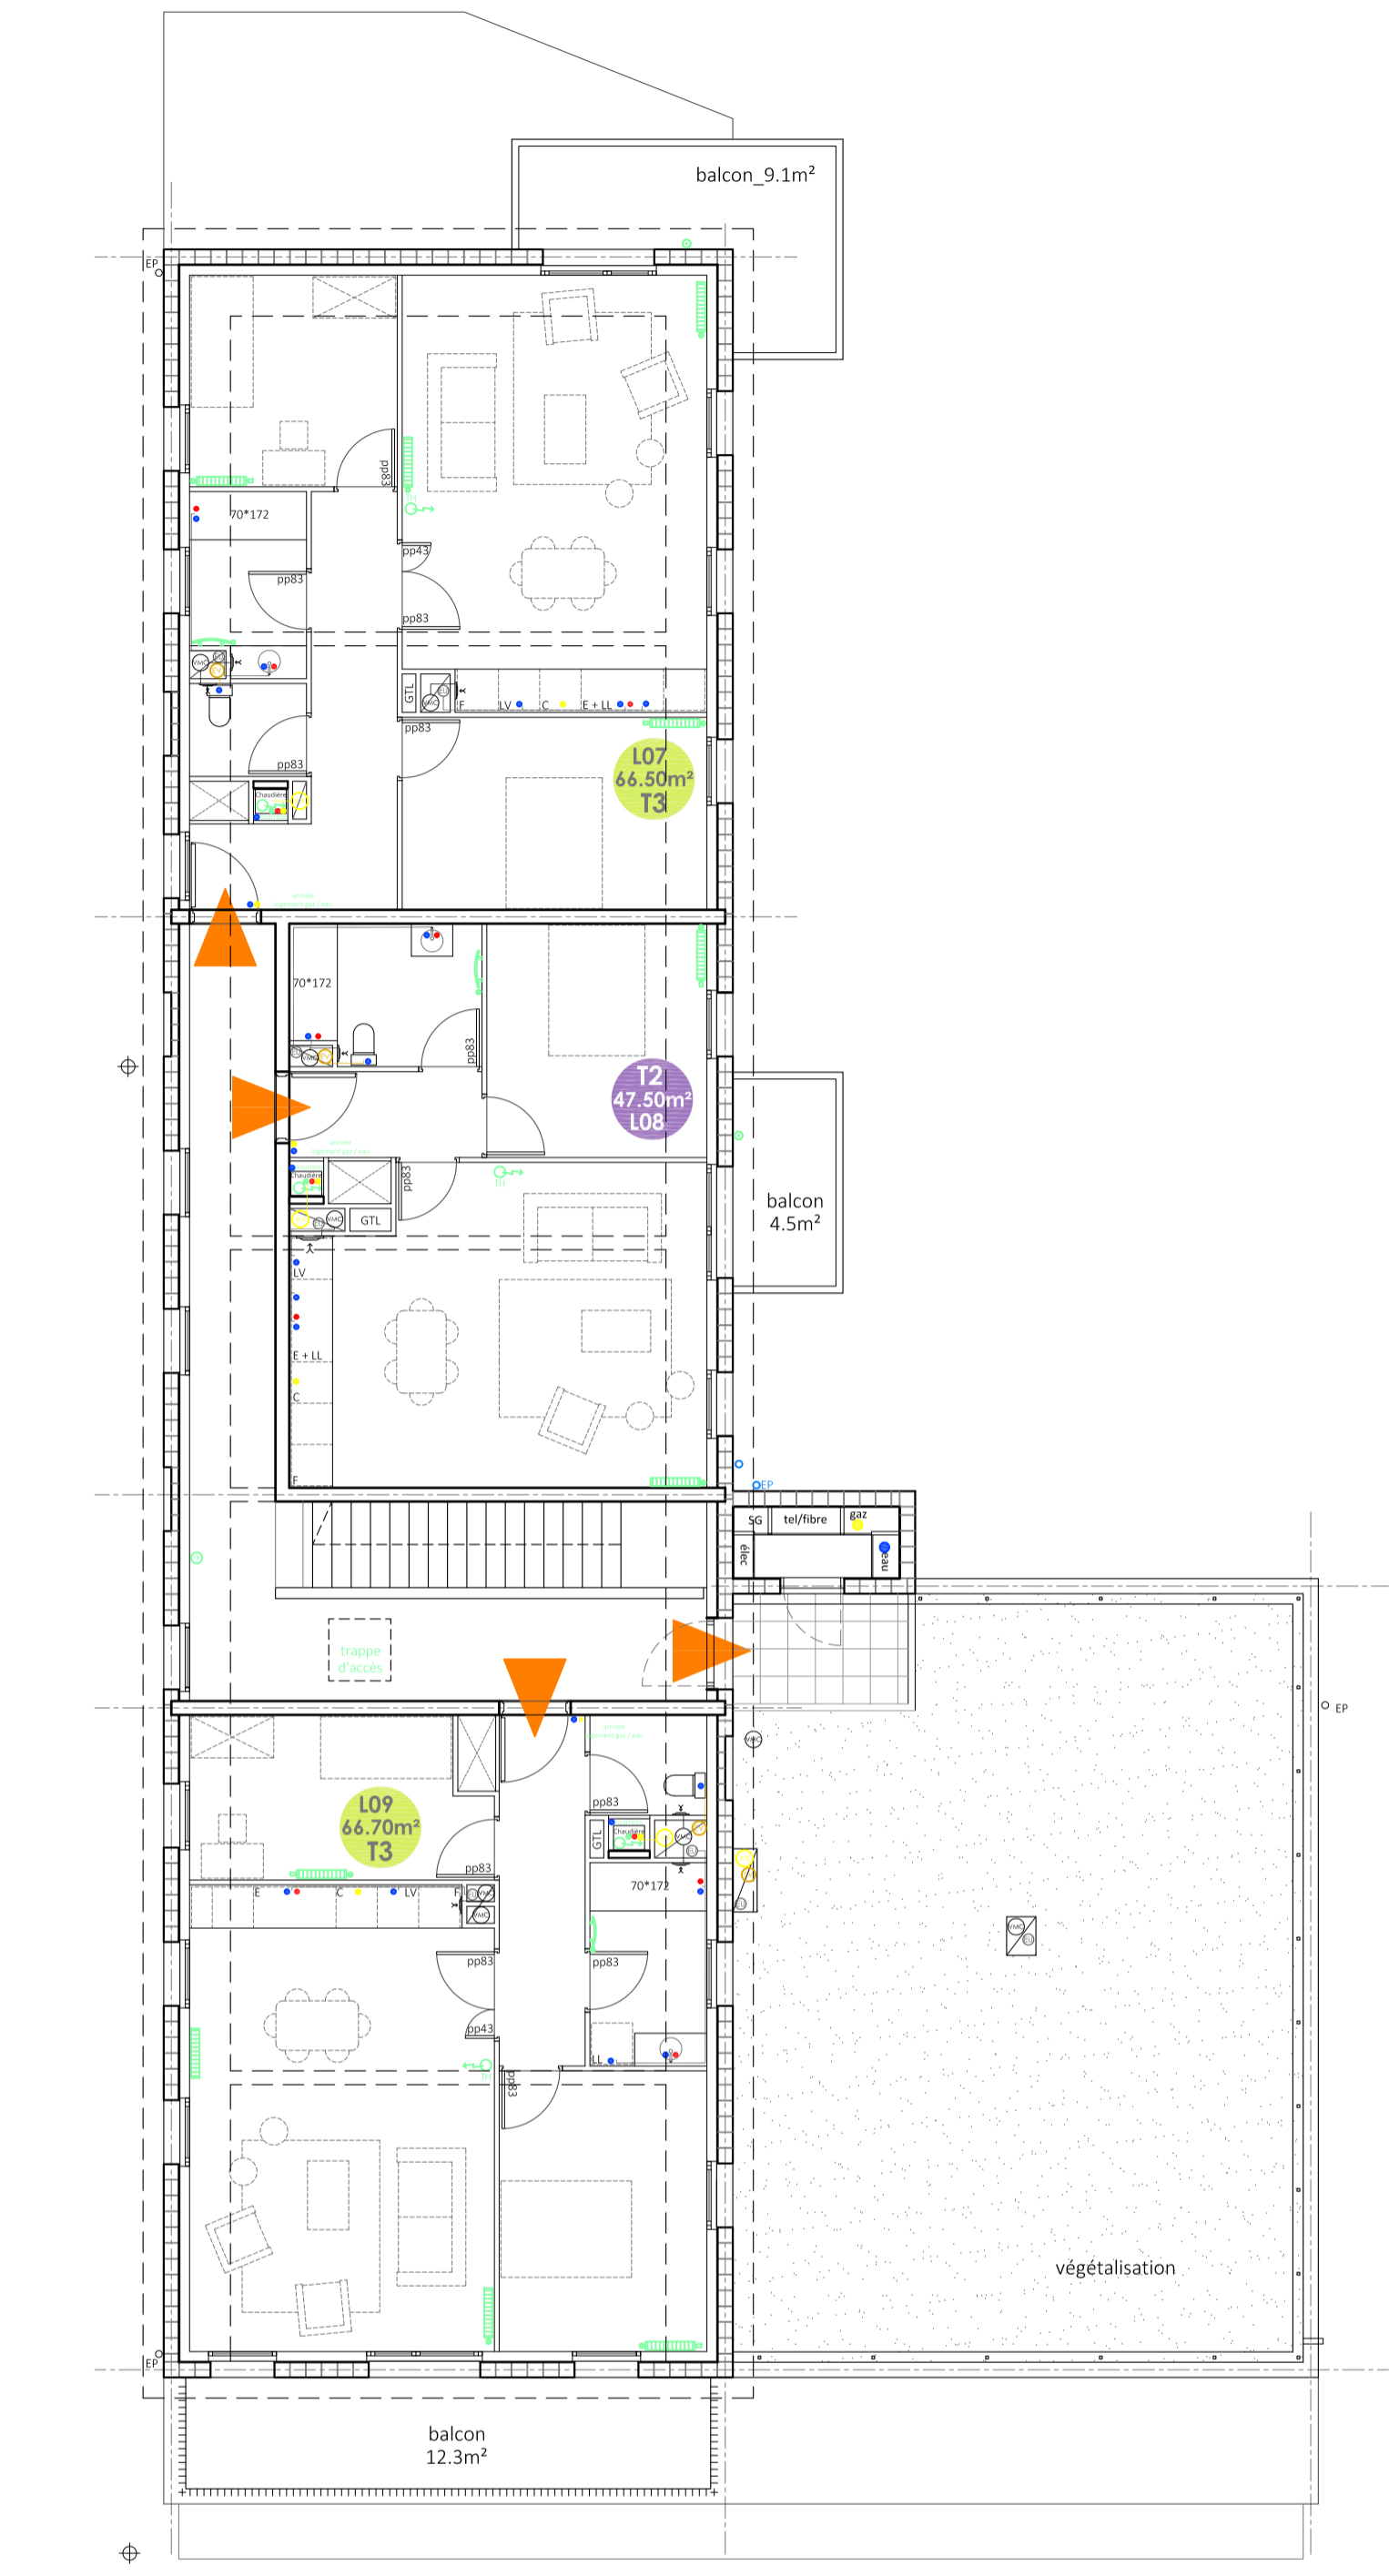

Plan R+2

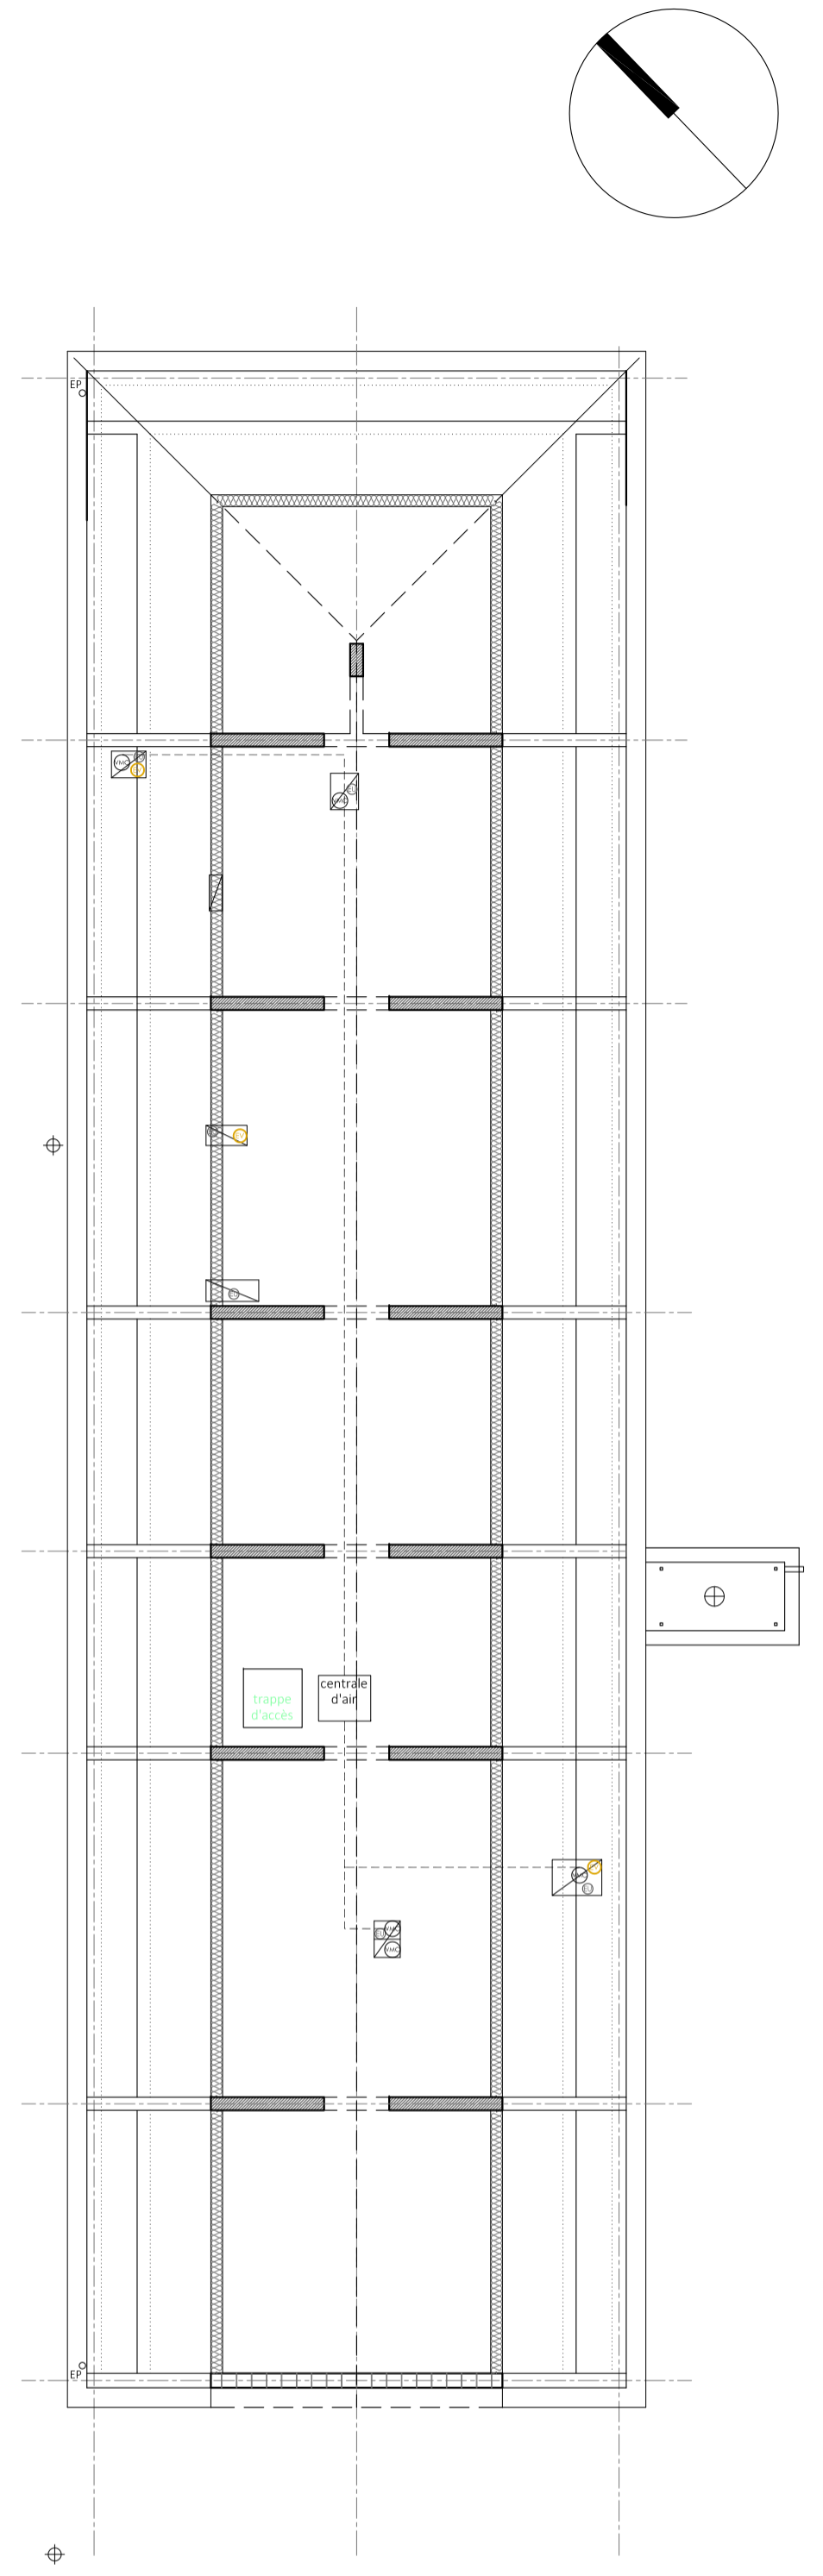

Plan Combles

- Légende**
- EV — réseau d'eau vanne
 - EU — réseau d'eau usée
 - EP — réseau d'eau pluviale
 - EF — réseau d'eau froide
 - EC — réseau d'eau chaude
 - GAZ — réseau gaz
 - conduit 3CE
 - VMC — réseau ventilation

Construction de 9 logements & d'une MAM à Templmars | Centre bourg

Maîtrise d'ouvrage LMH | Lille Métropole Habitat | 425, bd Gambetta | 59200 Tourcoing

Maîtrise d'oeuvre debarge & bellaigue | 27, rue des Dondaines | 59000 Lille
T 03 20 55 97 98 | debarge.bellaigue@orange.fr
+ NORTEC BET + Z-Studio BIM

Dossier DCE | Août 2020

Commentaires Plans indice 1