


N°	Description	Date

METHA SOLESMOIS

UNITE DE METHANISATION
INJECTION BIOMETHANE XXXNm3/H

VUE 3D GLOBALE		EN 0000-100-02
Numéro d'affaire	100	
Date	13/06/19	
Dessiné par	Auteur	
Responsable affaire	Vérificateur	Échelle

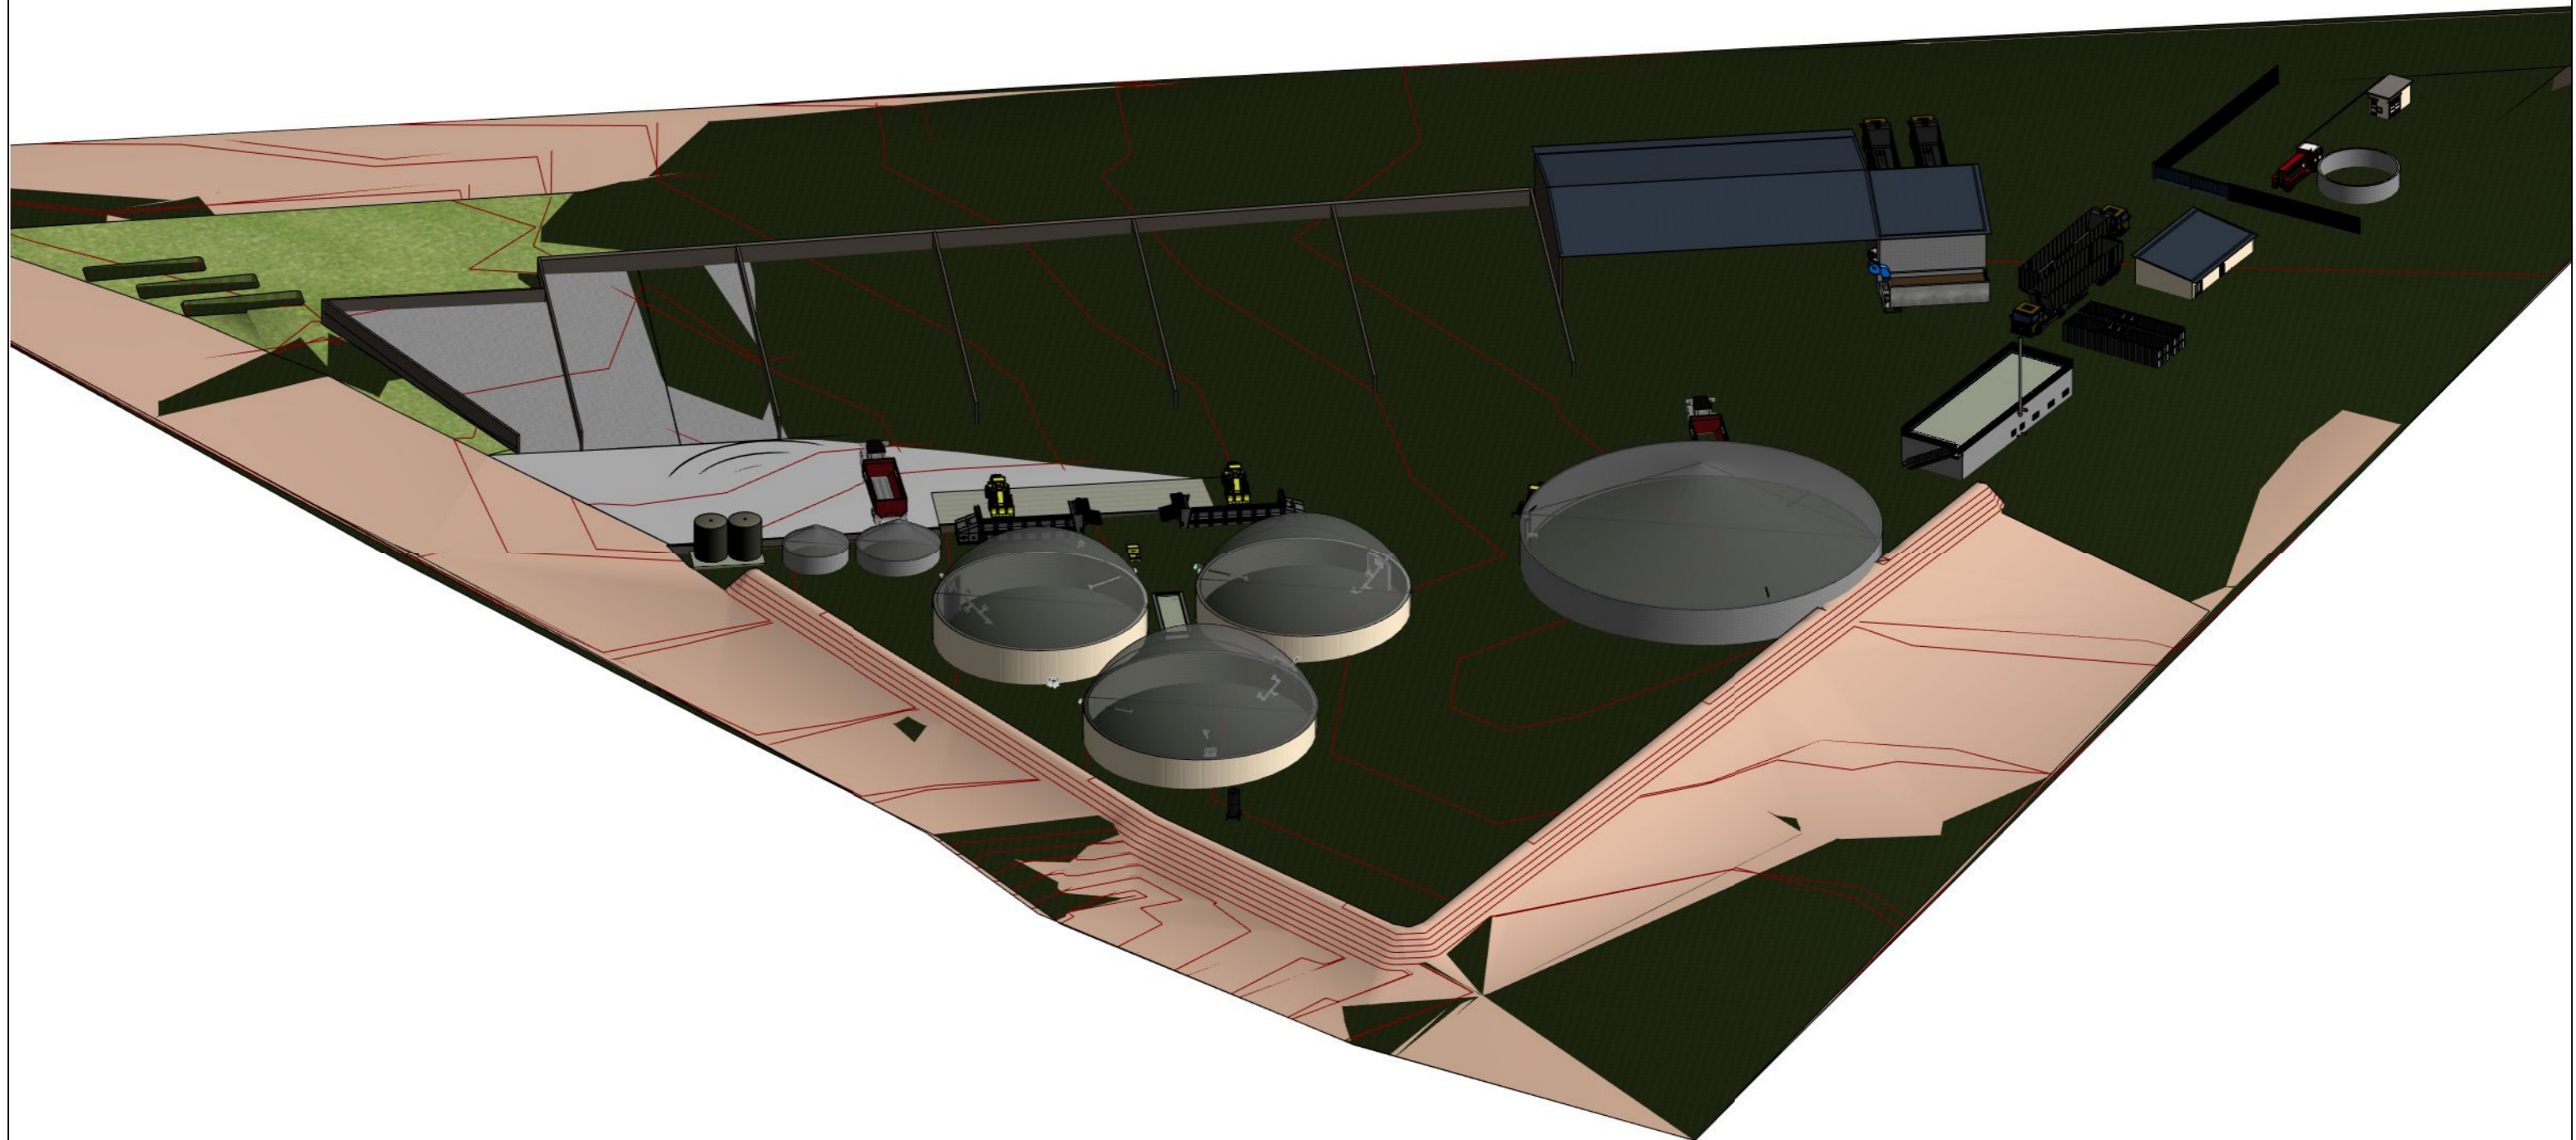

VUE 3D 2


N°	Description	Date

METHA SOLESMOIS

UNITE DE METHANISATION
INJECTION BIOMETHANE XXXNm3/H

VUE 3D GLOBALE 2

Numéro d'affaire	100	EN 0000-100-03
Date	13/06/19	
Dessiné par	Auteur	Échelle
Responsable affaire	Vérificateur	

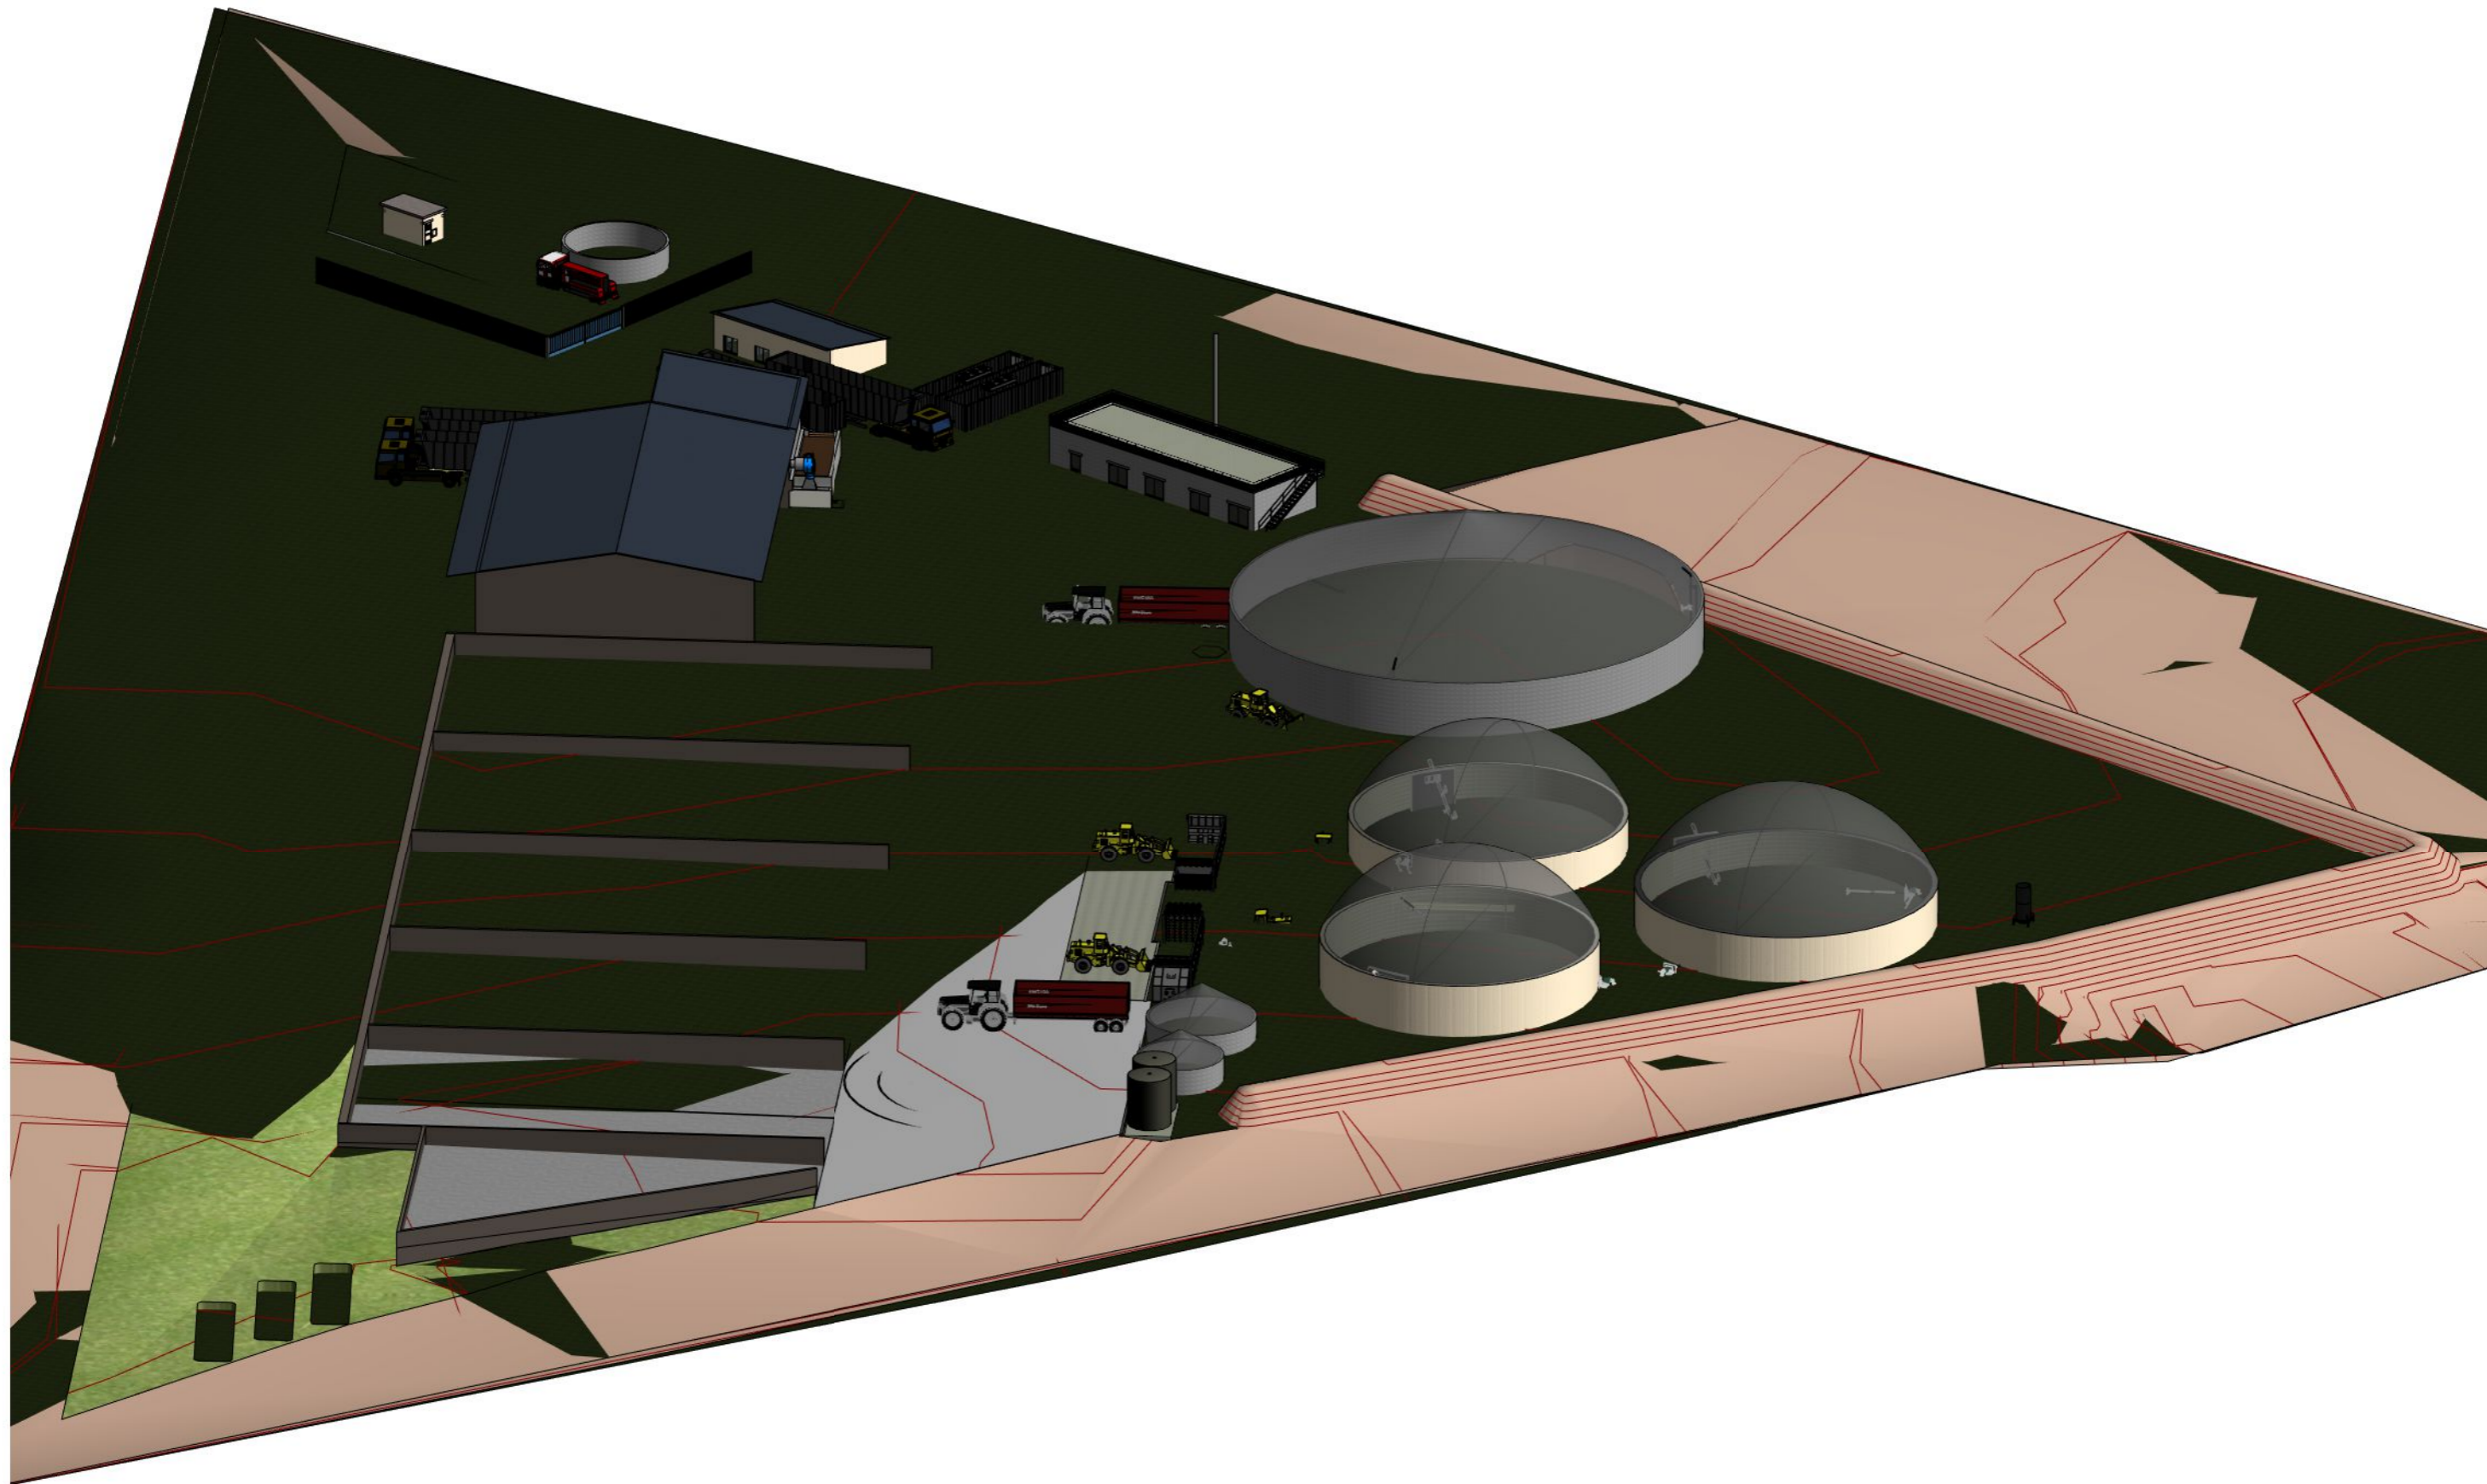


N°	Description	Date

METHA SOLESMOIS

UNITE DE METHANISATION
INJECTION BIOMETHANE XXXNm3/H

VUE 3D GLOBALE 3		
Numéro d'affaire	100	EN 0000-100-04
Date	13/06/19	
Dessiné par	Auteur	Échelle
Responsable affaire	Vérificateur	

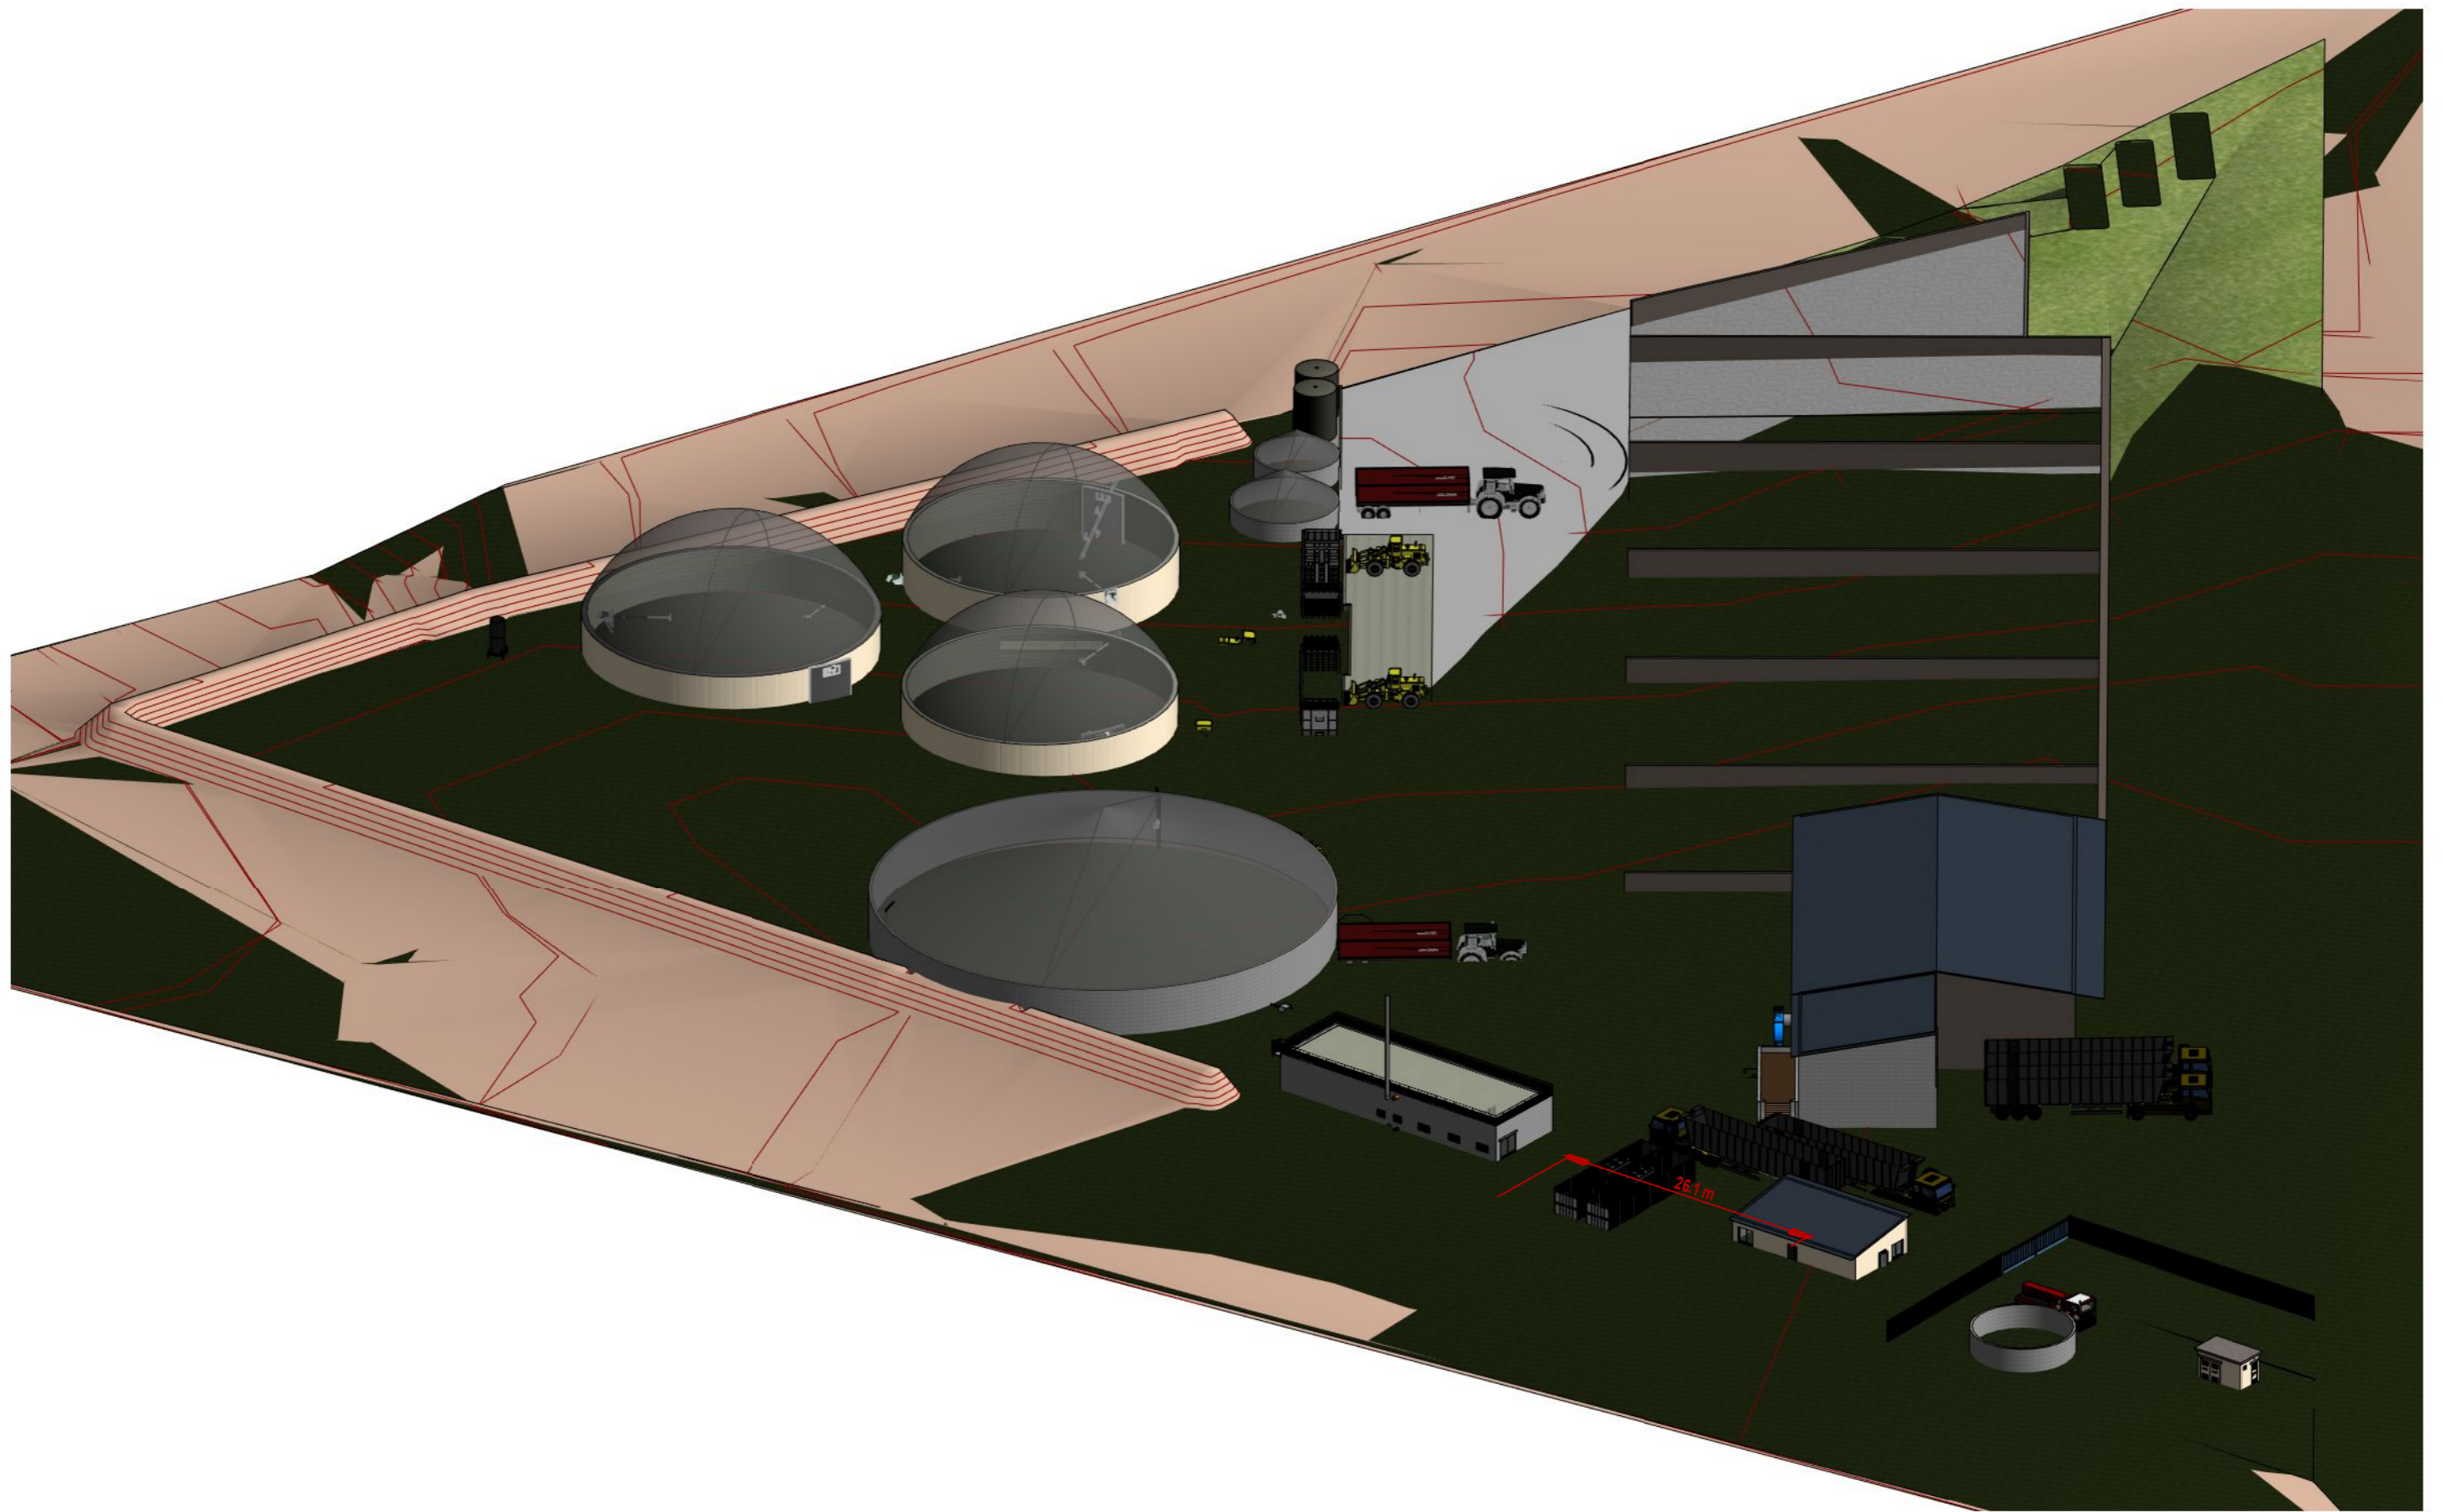

N°	Description	Date

METHA SOLESMOIS

UNITE DE METHANISATION
INJECTION BIOMETHANE XXXNm3/H

VUE 3D GLOBALE 4

Numéro d'affaire	100
Date	13/06/19
Dessiné par	Auteur
Responsable affaire	Vérificateur

EN 0000-100-05

Échelle

DEBLAI REMBLAI						
SURFACES	Déblais	Remblais	DEBLAI REMBLAI 2	Phase de création	Surface	VOLUME TERRE DEPLACE
TERAIN MERLONNEE	0.00 m ³	0.00 m ³	0.00 m ³	Phase 1	22620 m ²	0.00 m ³
SILOS AIRES BETONNEES	2809.40 m ³	30.63 m ³	2778.78 m ³	Phase 1	5647 m ²	2840.03 m ³
ZONE DEPOTAGE	382.03 m ³	0.00 m ³	382.03 m ³	Phase 1	401 m ²	382.03 m ³
VOIRIE	2403.15 m ³	22.66 m ³	2380.48 m ³	Phase 1	4348 m ²	2425.81 m ³
AIRE STABILISEE LOCAUX ADMIN	882.57 m ³	0.00 m ³	882.57 m ³	Phase 1	1142 m ²	882.57 m ³
ZONE HERBEE RETENTION	1720.26 m ³	730.37 m ³	989.89 m ³	Phase 1	4130 m ²	2450.63 m ³
AIRE STABILISEE LOCAUX TECHS	52.97 m ³	29.76 m ³	23.21 m ³	Phase 1	1803 m ²	82.73 m ³
ZONE BIOPUSH	1024.08 m ³	0.00 m ³	1024.08 m ³	Phase 1	774 m ²	1024.08 m ³
ZONE CUVES	7076.83 m ³	0.00 m ³	7076.83 m ³	Phase 1	3589 m ²	7076.83 m ³
DIG 1	1264.52 m ³	0.00 m ³	1264.52 m ³	Phase 1	415 m ²	1264.52 m ³
DIG 2	865.83 m ³	0.00 m ³	865.83 m ³	Phase 1	415 m ²	865.83 m ³
POST DIG	1324.80 m ³	0.00 m ³	1324.80 m ³	Phase 1	490 m ²	1324.80 m ³
FOSSE 9m	104.36 m ³	0.00 m ³	104.36 m ³	Phase 1	63 m ²	104.36 m ³
FOSSE 7m	52.82 m ³	0.00 m ³	52.82 m ³	Phase 1	38 m ²	52.82 m ³
STOCKAGE	4789.22 m ³	0.00 m ³	4789.22 m ³	Phase 1	1244 m ²	4789.22 m ³
RAMPE FOSSE CAILLOUX	55.72 m ³	0.00 m ³	55.72 m ³	Phase 1	25 m ²	55.72 m ³
RAMPE ZONE INCORPO	507.66 m ³	0.00 m ³	507.66 m ³	Phase 1	383 m ²	507.66 m ³
AIRE DESCENTE CAILLOUX 1	6.40 m ³	0.00 m ³	6.40 m ³	Phase 1	3 m ²	6.40 m ³
AIRE DESCENTE CAILLOUX 2	6.71 m ³	0.00 m ³	6.71 m ³	Phase 1	3 m ²	6.71 m ³
LITHOBETON POMPAGE	0.00 m ³	0.00 m ³	0.00 m ³	Phase 1	23 m ²	0.00 m ³
AIRE BASSIN 1	0.00 m ³	0.00 m ³	0.00 m ³	Phase 1	44 m ²	0.00 m ³
AIRE BASSIN 2	0.00 m ³	0.00 m ³	0.00 m ³	Phase 1	44 m ²	0.00 m ³
AIRE BASSIN 3	0.00 m ³	0.00 m ³	0.00 m ³	Phase 1	44 m ²	0.00 m ³
AIRE STABILISEE HYGIENISATION	0.00 m ³	0.00 m ³	0.00 m ³	Phase 1	774 m ²	0.00 m ³
TERRAIN NATUREL	0.00 m ³	0.00 m ³	0.00 m ³	Existante	47519 m ²	0.00 m ³
Total général: 25	25329.32 m ³	813.42 m ³	24515.90 m ³		95981 m ²	





N°	Description	Date

METHA SOLESMOIS

UNITE DE METHANISATION
INJECTION BIOMETHANE XXXNm3/H

NOMENCLATURE

Numéro d'affaire	100	EN 0000-100-09
Date	13/06/19	
Dessiné par	Auteur	
Responsable affaire	Vérificateur	

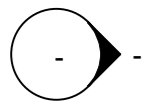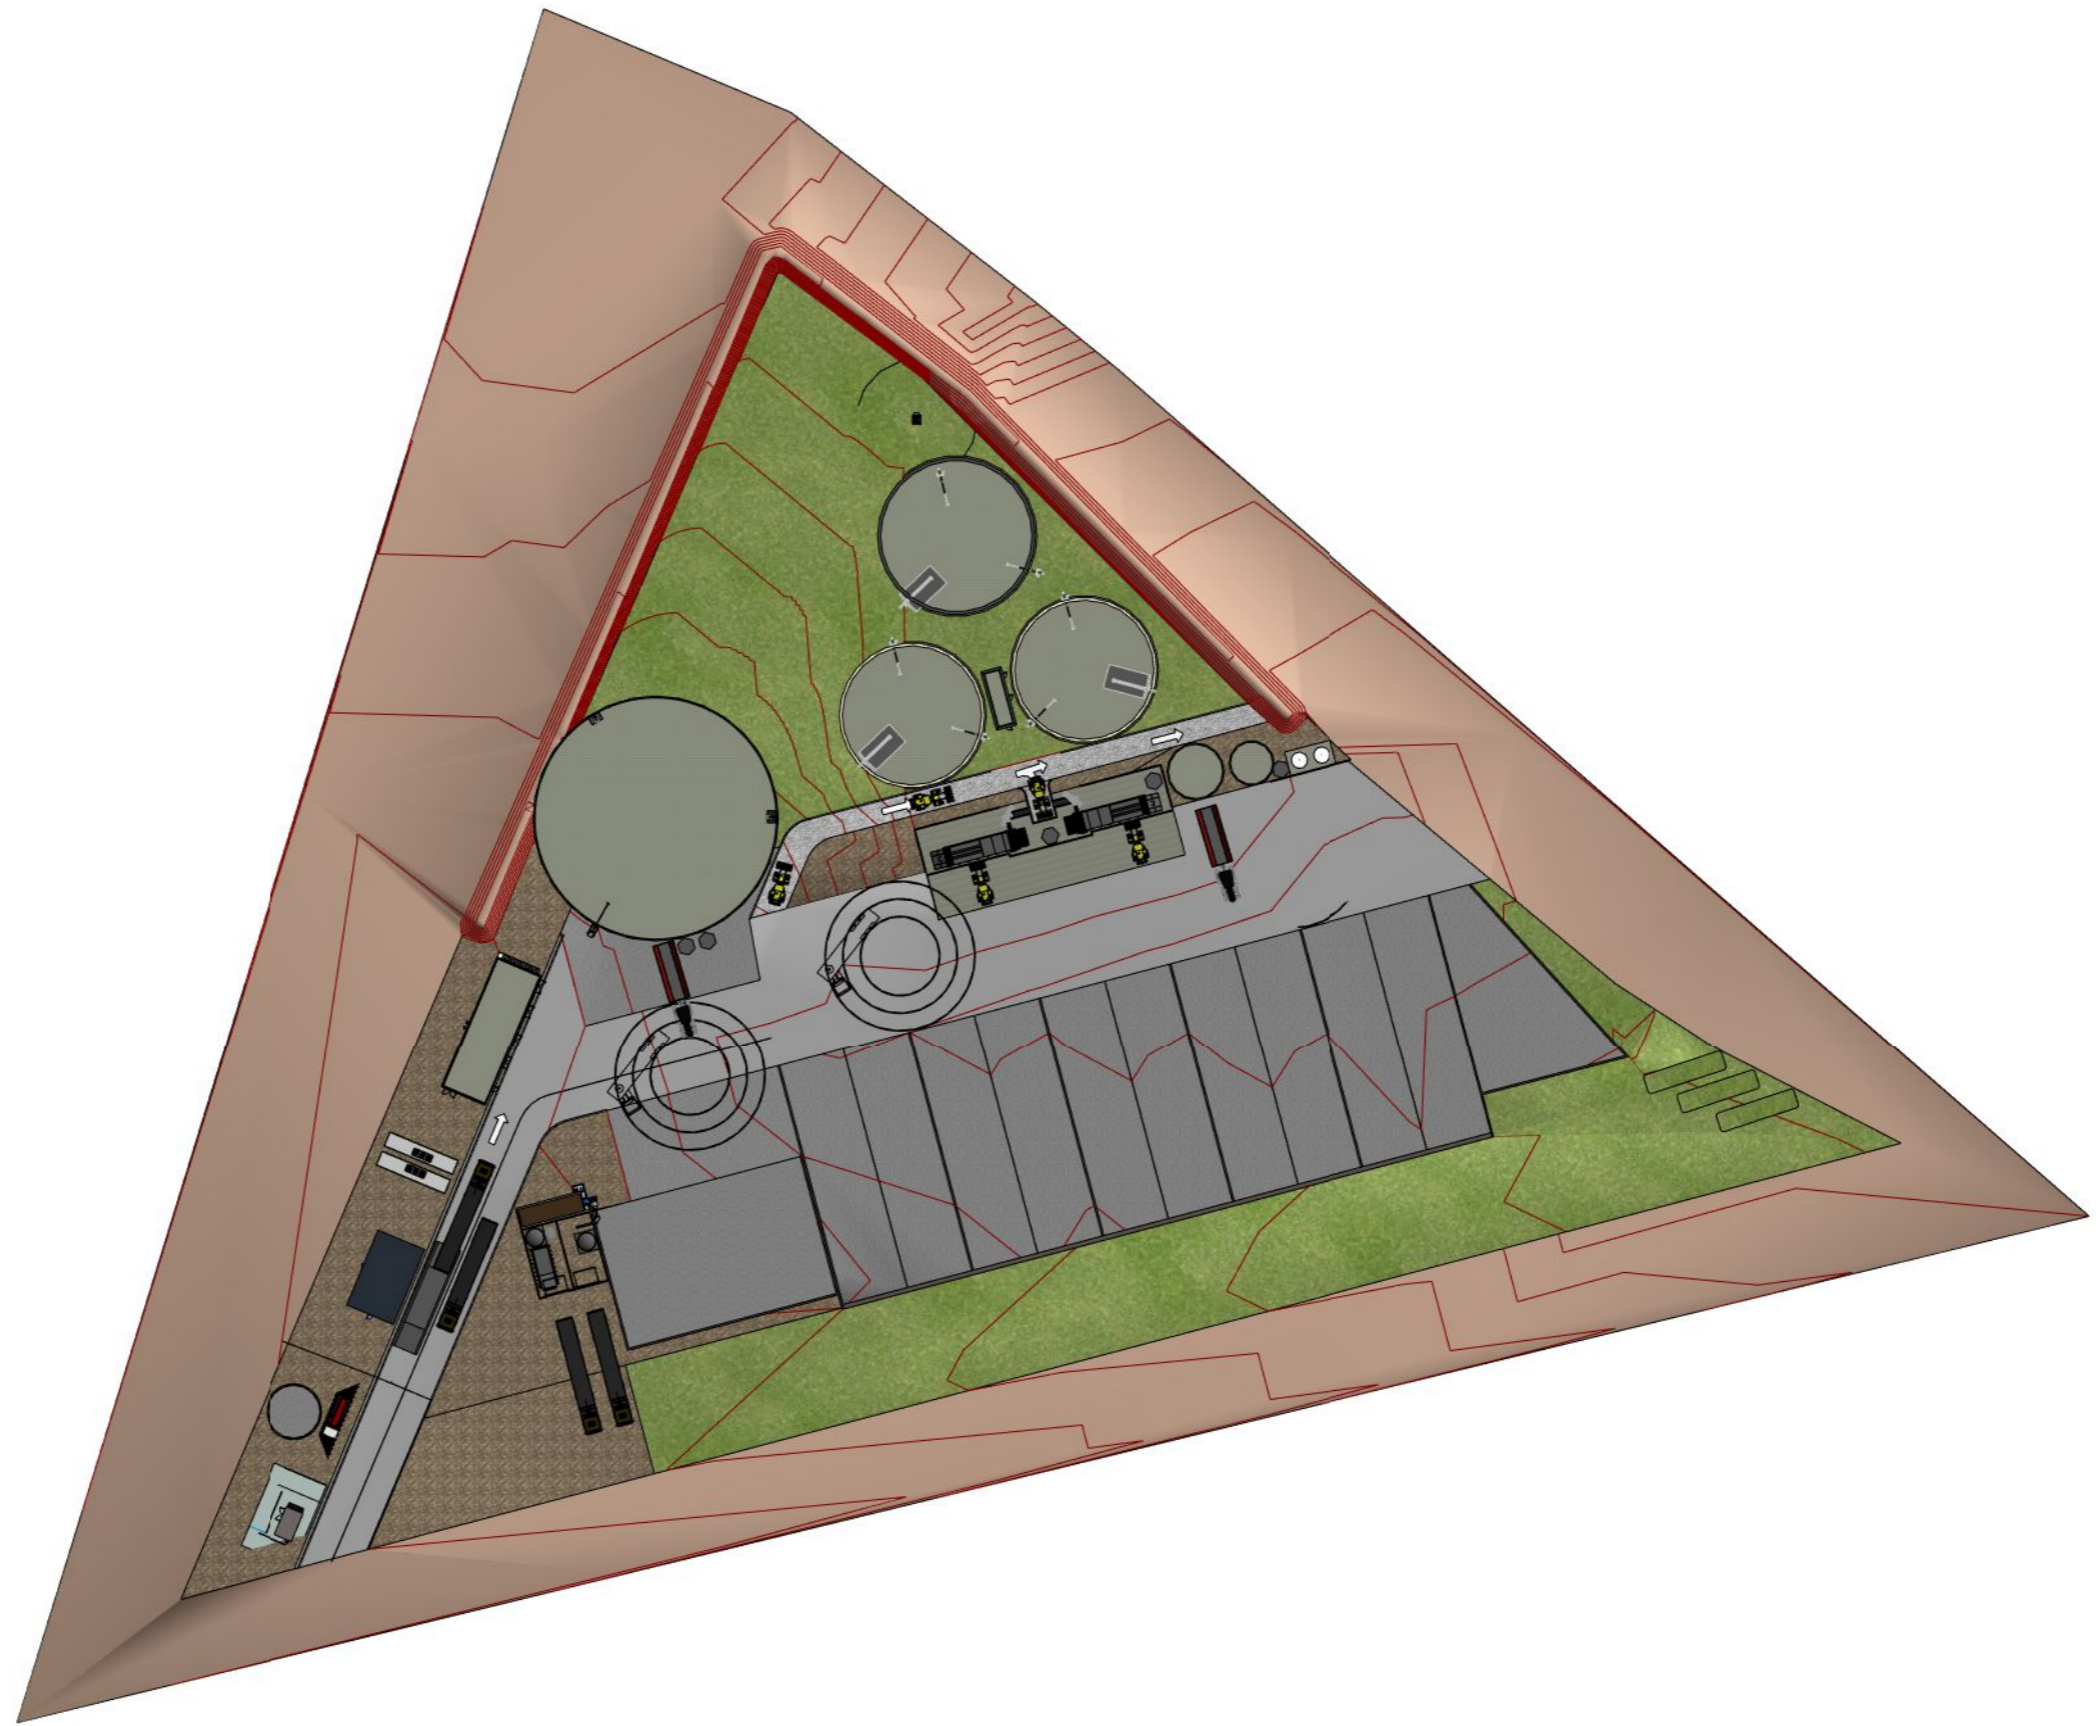

N°	Description	Date

METHA SOLESMOIS

UNITE DE METHANISATION
INJECTION BIOMETHANE XXXNm3/H

VUE EN PLAN 1/1250		
Numéro d'affaire	100	EN 0000-100-10
Date	13/06/19	
Dessiné par	Auteur	Échelle
Responsable affaire	Vérificateur	