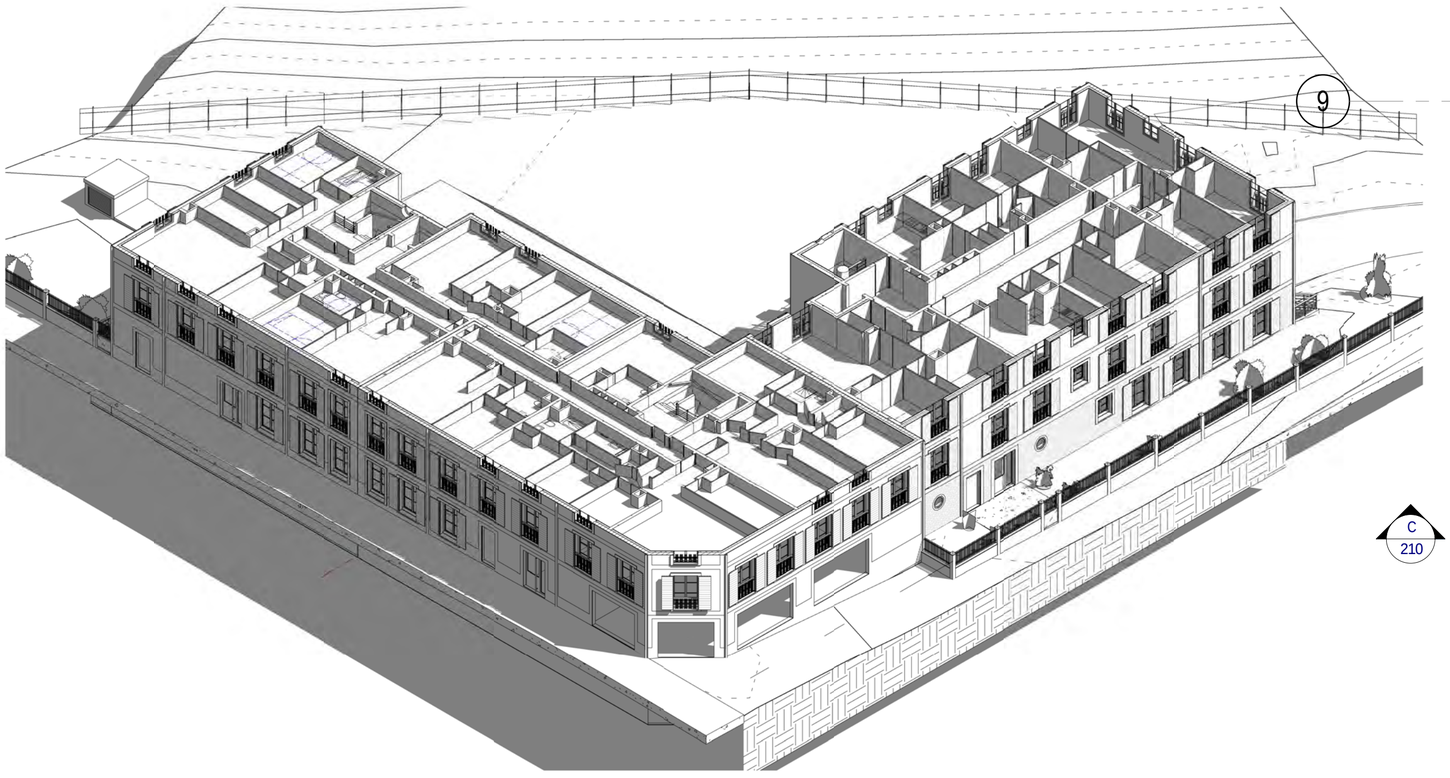

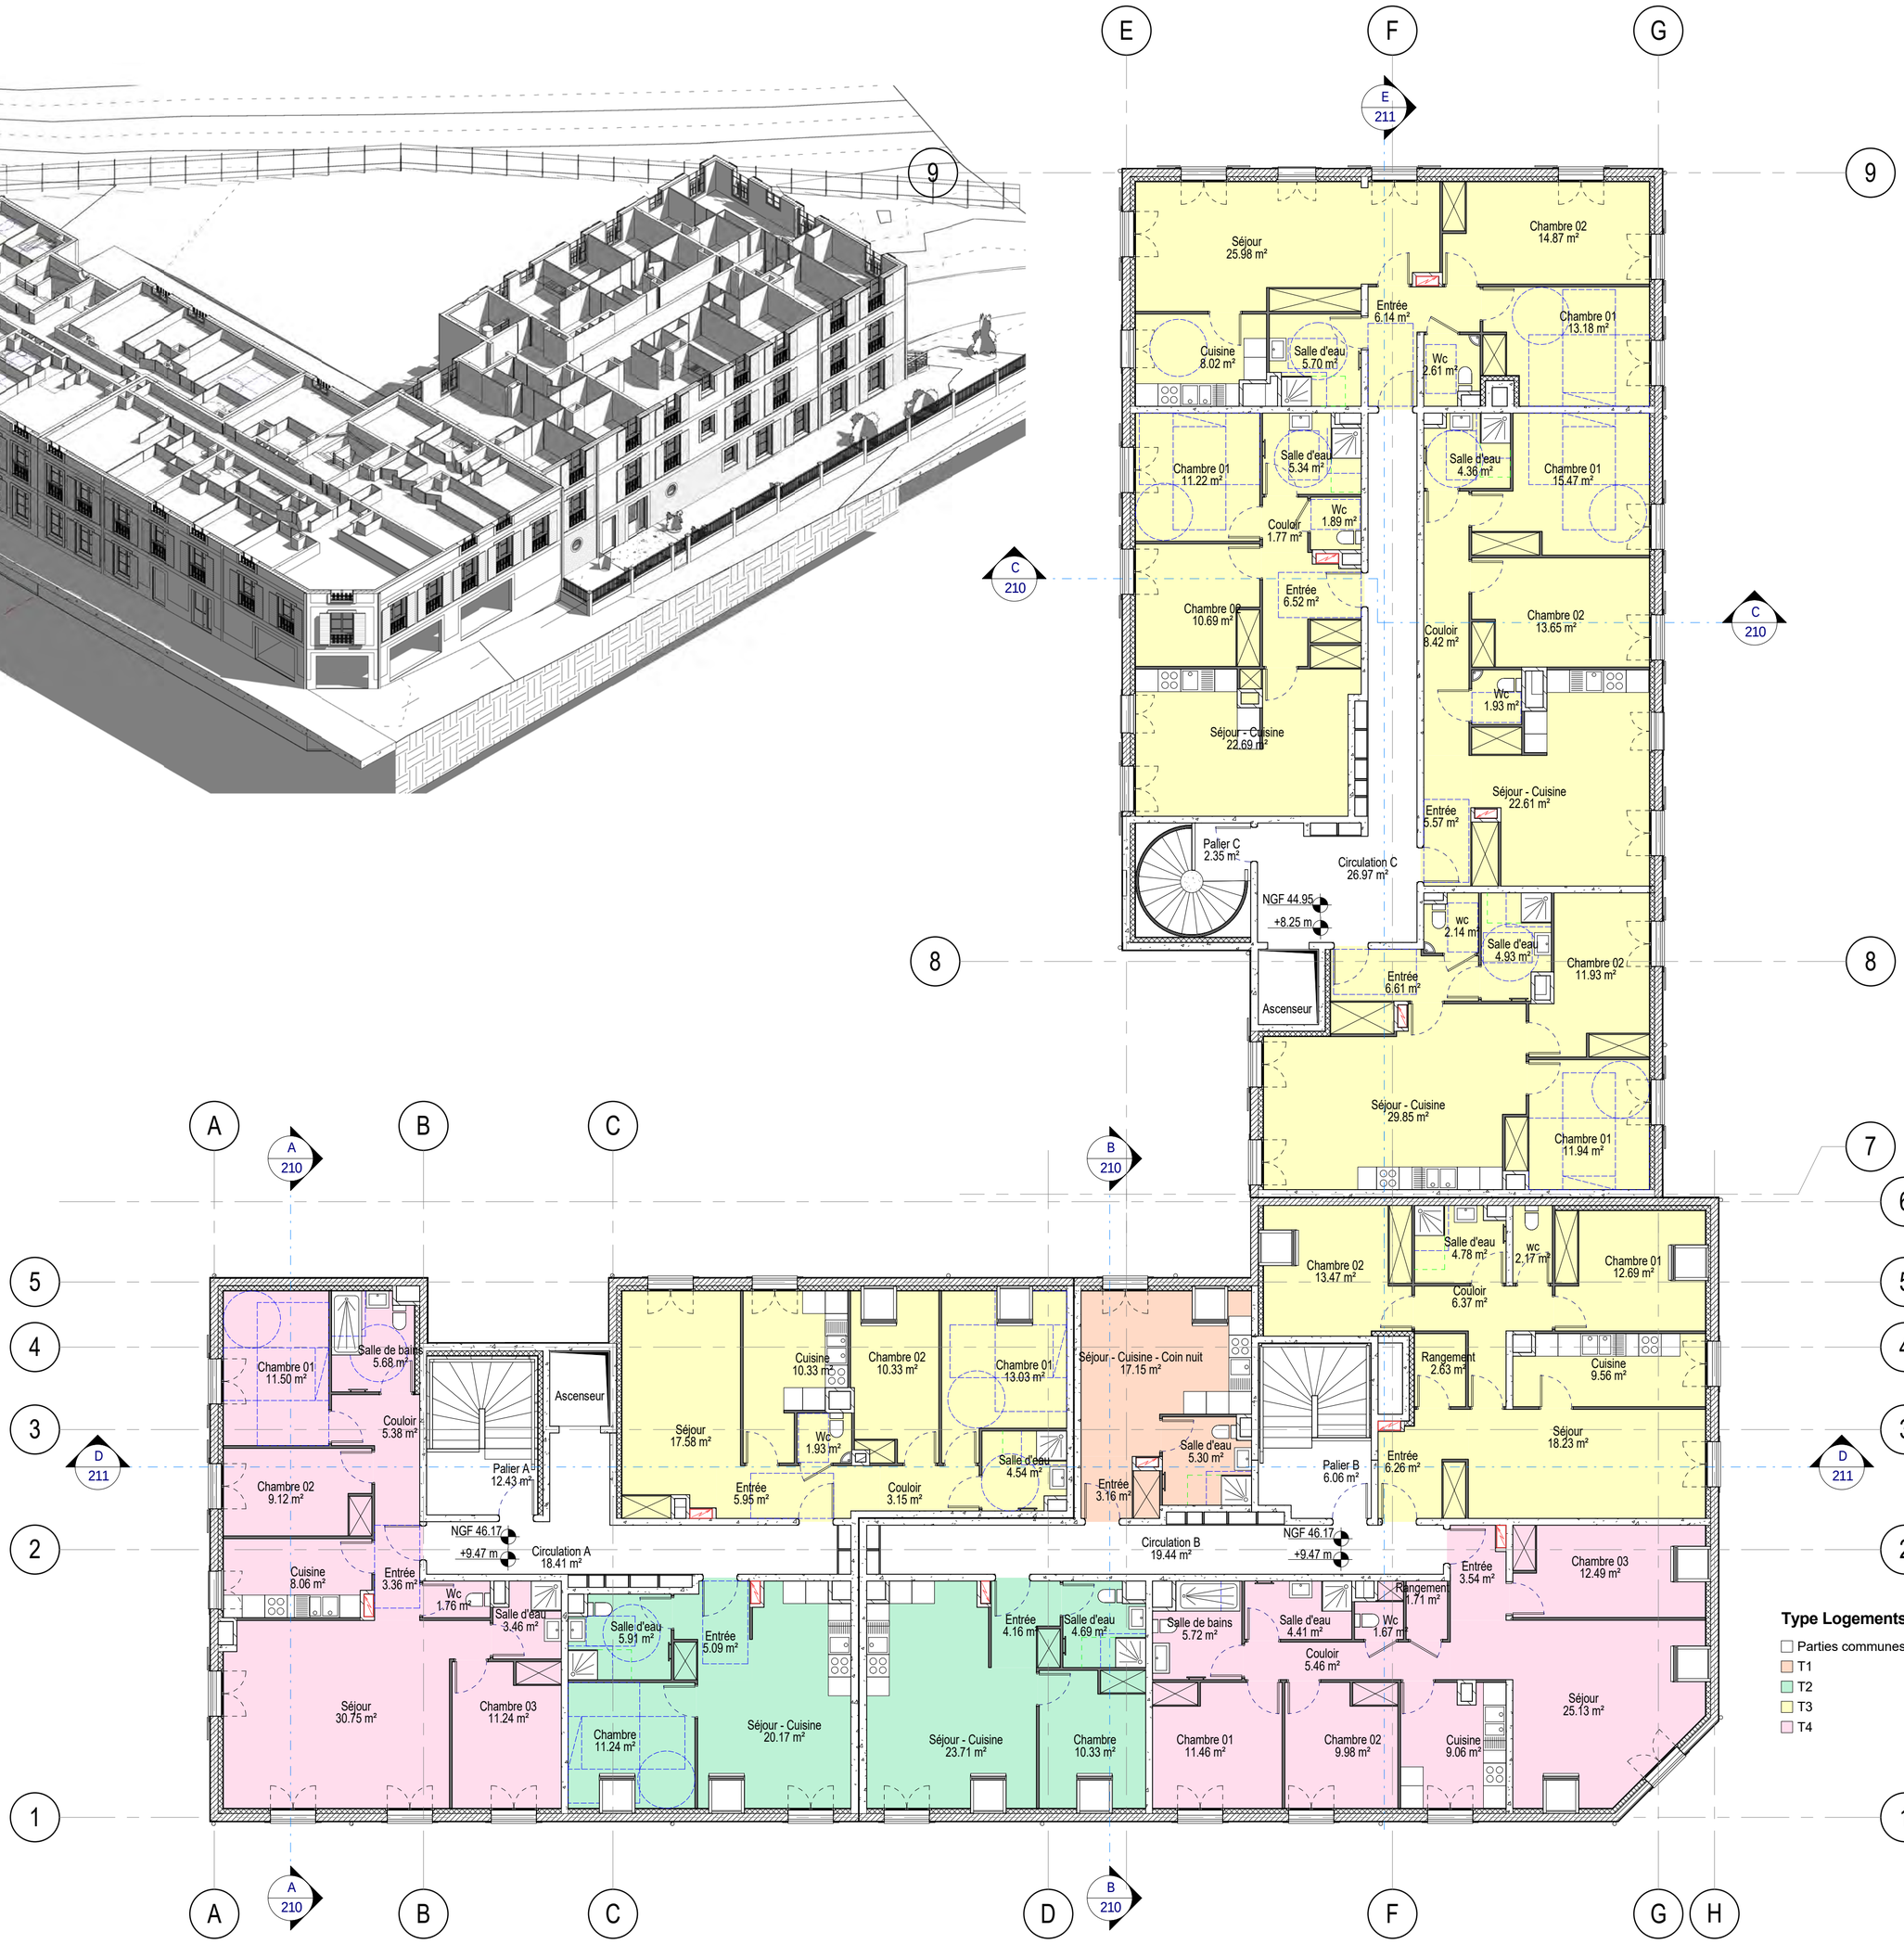
E
F
G
E 211
9
8
C 210
C 210
Séjour 25.98 m²
Chambre 02 14.87 m²
Entrée 6.14 m²
Chambre 01 13.18 m²
Cuisine 8.02 m²
Salle d'eau 5.70 m²
Wc 2.61 m²
Chambre 01 11.22 m²
Salle d'eau 5.34 m²
Salle d'eau 4.36 m²
Chambre 01 15.47 m²
Wc 1.89 m²
Couloir 1.77 m²
Entrée 6.52 m²
Chambre 02 10.69 m²
Couloir 8.42 m²
Chambre 02 13.65 m²
Wc 1.93 m²
Séjour - Cuisine 22.69 m²
Séjour - Cuisine 22.61 m²
Entrée 5.57 m²
Palier C 2.35 m²
Circulation C 26.97 m²
NGF 44.95
+8.25 m
wc 2.14 m
Salle d'eau 4.93 m²
Chambre 02 11.93 m²
Entrée 6.61 m²
Ascenseur
Séjour - Cuisine 29.85 m²
Chambre 01 11.94 m²
A
A 210
B
C
B 210
D
F
G
H
5
4
3
2
1
7
6
D 211
Chambre 01 11.50 m²
Salle de bains 5.68 m²
Couloir 5.38 m²
Chambre 02 9.12 m²
Ascenseur
Séjour 17.58 m²
Cuisine 10.33 m²
Chambre 02 10.33 m²
Chambre 01 13.03 m²
Wc 1.93 m²
Entrée 5.95 m²
Couloir 3.15 m²
Salle d'eau 4.54 m²
Séjour - Cuisine - Coin nuit 17.15 m²
Salle d'eau 5.30 m²
Entrée 3.16 m²
Chambre 02 13.47 m²
Salle d'eau 4.78 m²
wc 2.17 m²
Chambre 01 12.69 m²
Couloir 6.37 m²
Rangement 2.63 m²
Cuisine 9.56 m²
Séjour 18.23 m²
Entrée 6.26 m²
Palier B 6.06 m²
Palier A 12.43 m²
NGF 46.17
+9.47 m
Circulation A 18.41 m²
Circulation B 19.44 m²
NGF 46.17
+9.47 m
Cuisine 8.06 m²
Entrée 3.36 m²
Wc 1.76 m²
Salle d'eau 3.46 m²
Salle d'eau 5.91 m²
Entrée 5.09 m²
Séjour 30.75 m²
Chambre 03 11.24 m²
Chambre 11.24 m²
Séjour - Cuisine 20.17 m²
Séjour - Cuisine 23.71 m²
Entrée 4.16 m²
Salle d'eau 4.69 m²
Chambre 10.33 m²
Salle de bains 5.72 m²
Salle d'eau 4.41 m²
Rangement 1.71 m²
Wc 1.67 m²
Couloir 5.46 m²
Entrée 3.54 m²
Chambre 03 12.49 m²
Chambre 01 11.46 m²
Chambre 02 9.98 m²
Cuisine 9.06 m²
Séjour 25.13 m²
Type Logements
Parties communes
T1
T2
T3
T4