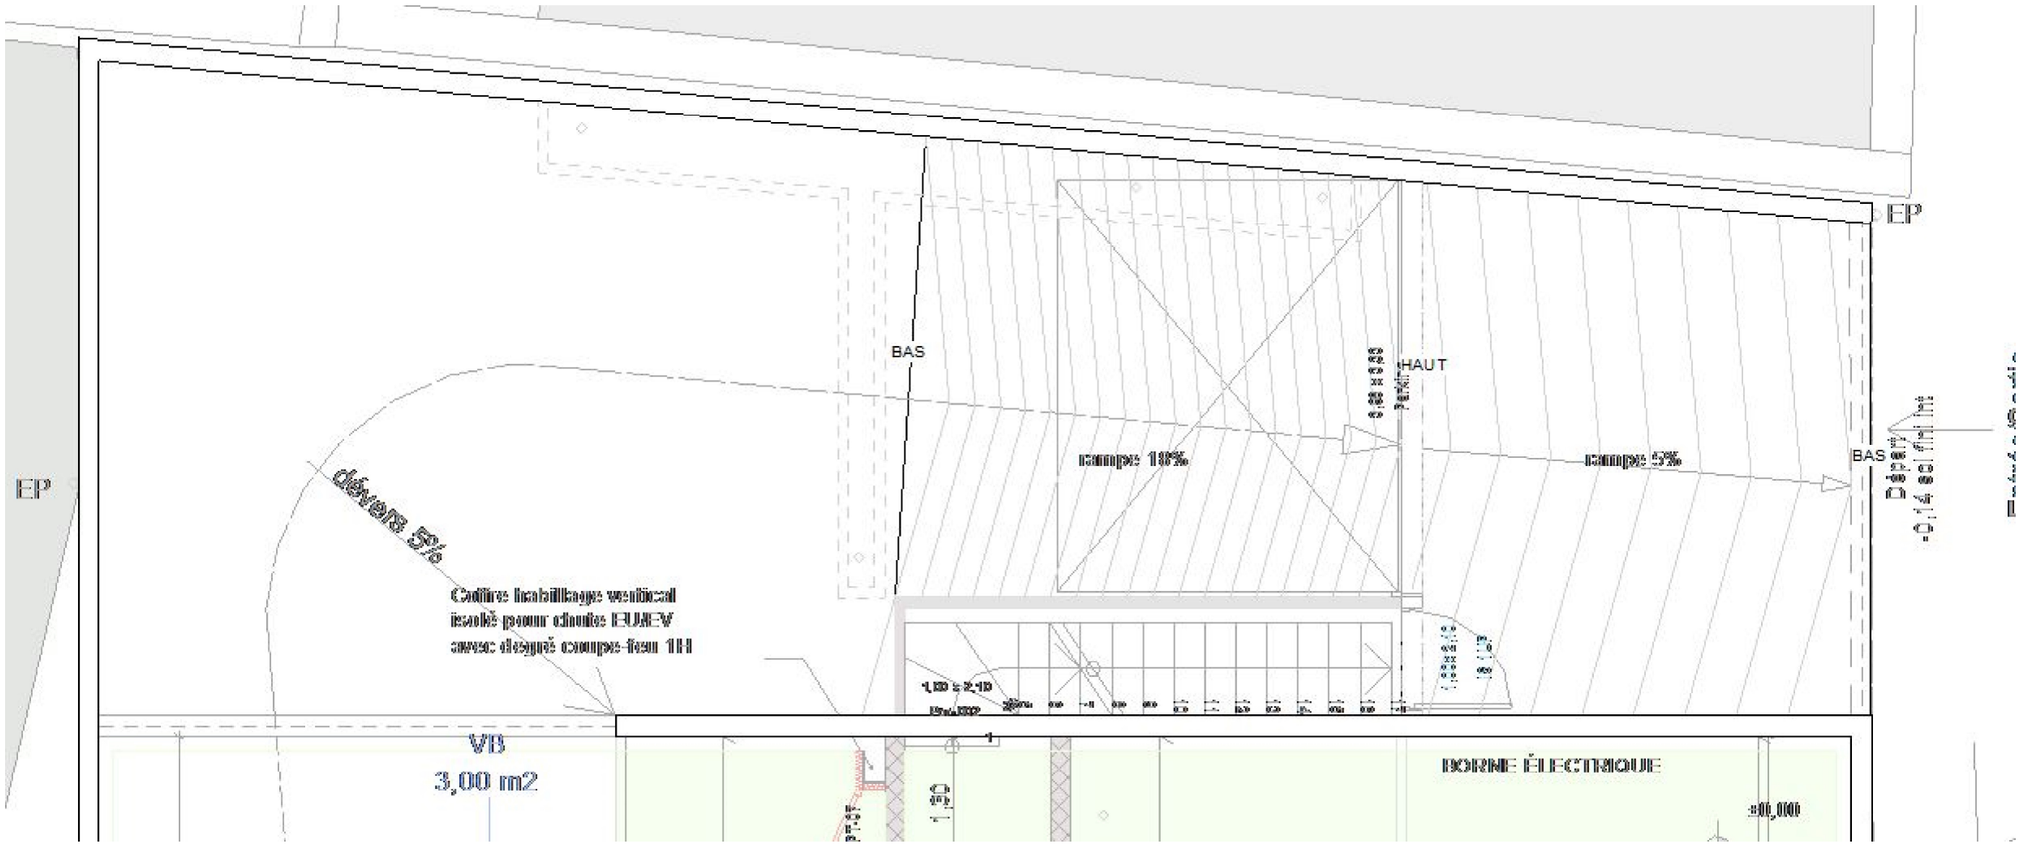
EP
BAS
HAUT
pente: 18%
pente: 5%
BAS
EP
déversé 5%
Coffre habillage vertical
isolé pour chutes EUEV
avec degré coupe-feu 1H
VB
3,00 m2
BORNE ÉLECTRIQUE
±00,000