

Propriétés

Vue 3D

Vue 3D: V3D_Architecture

Graphismes

Echelle de la vue	1 : 100
Valeur de l'échelle 1:	100
Niveau de détail	Elevé
Visibilité des éléments	Afficher l'original
Remplacements visibilité / graphisme	Modifier...
Options d'affichage des graphismes	Modifier...
Discipline	Architecture
Afficher les lignes cachées	Par discipline
Style d'affichage de l'analyse par défaut	Aucun(e)
Trajectoire du soleil	<input type="checkbox"/>

Etendues


Caméra

Données d'identification

Gabarit de vue	<Aucun>
Nom de la vue	V3D_Architecture
Dépendance	Indépendant
Titre sur la feuille	

Phase de construction

Filtre des phases	Afficher tout
Phase	Nouvelle construction

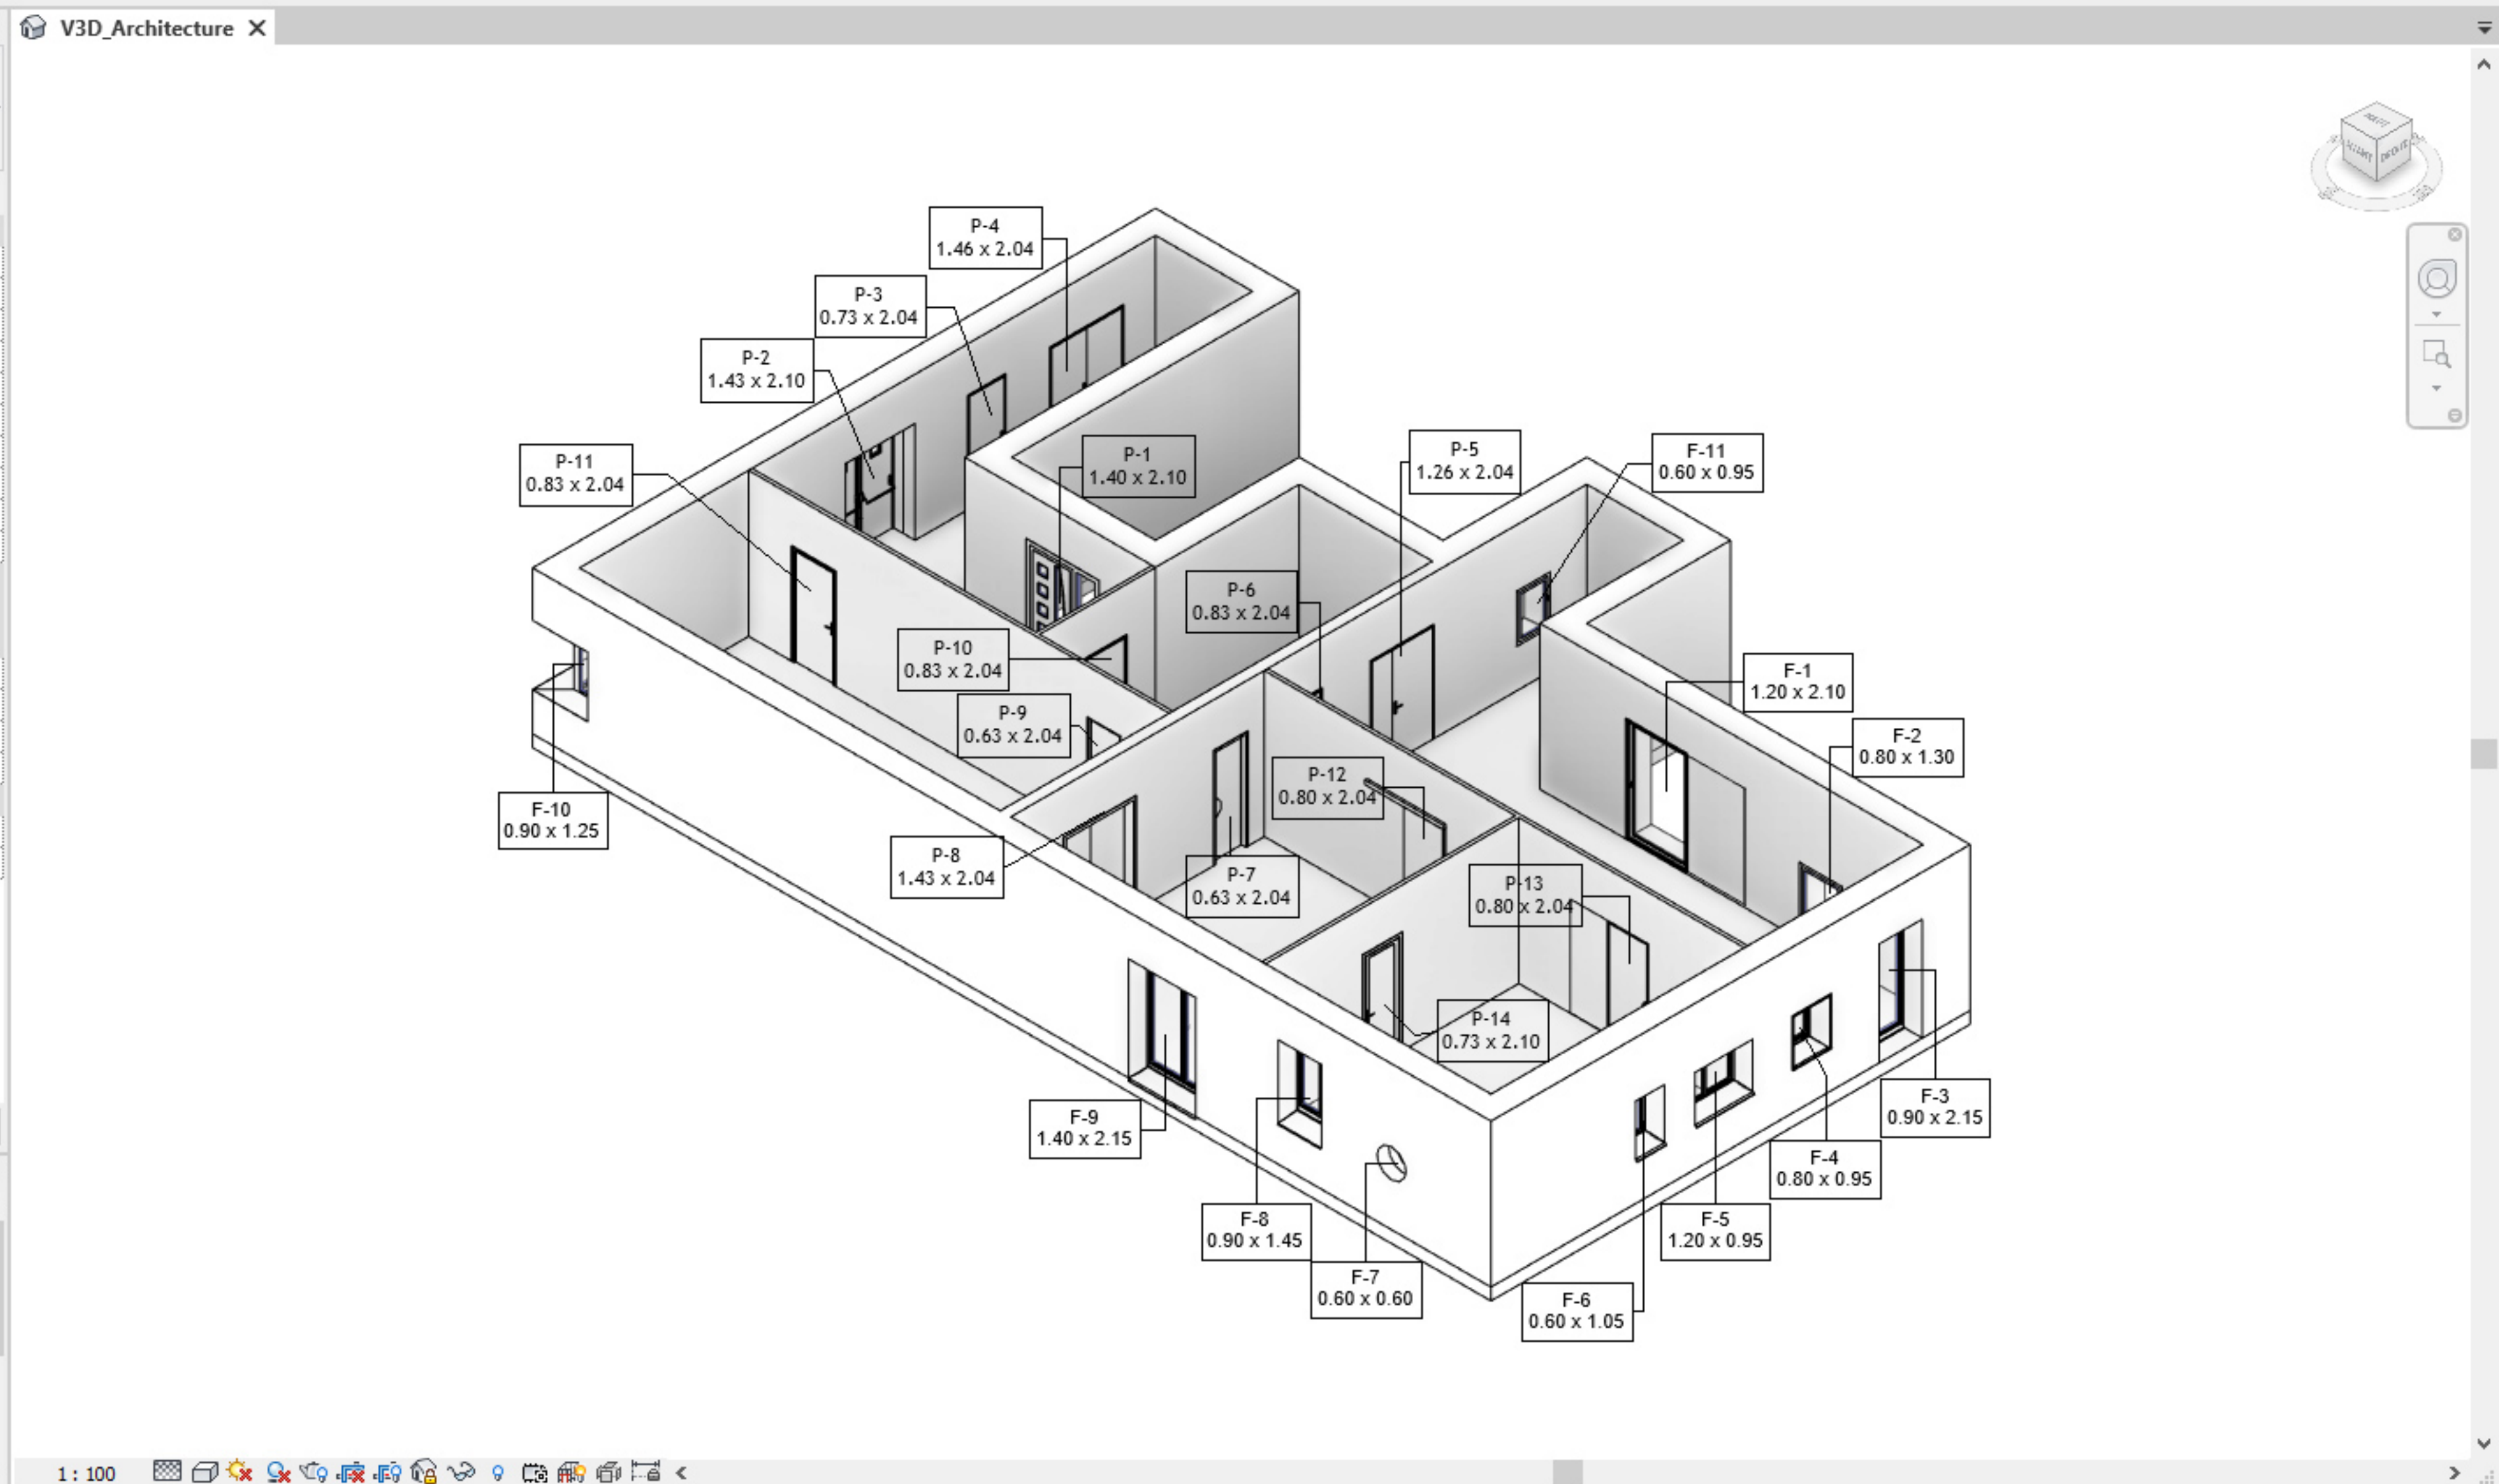

Propriétés

Vue 3D

Vue 3D: V3D_Architecture

Graphismes

Echelle de la vue	1 : 100
Valeur de l'échelle 1:	100
Niveau de détail	Faible
Visibilité des éléments	Afficher l'original
Remplacements visibilité / graphisme	Modifier...
Options d'affichage des graphismes	Modifier...
Discipline	Architecture
Afficher les lignes cachées	Par discipline
Style d'affichage de l'analyse par défaut	Aucun(e)
Trajectoire du soleil	<input type="checkbox"/>

Etendues

Caméra

Données d'identification

Gabarit de vue	Exporter vers le génie civil
Nom de la vue	V3D_Architecture
Dépendance	Indépendant
Titre sur la feuille	

Phase de construction

Filtre des phases	Afficher tout
Phase	Nouvelle construction

V3D_Architecture

Affecter le gabarit de vue

Gabarits de vues

Filtre de disciplines: <Tout>

Filtre des types de vue: Vues 3D, visites virtuelles

Noms: <Aucun> Exporter vers le génie civil

Propriétés de la vue

Nombre de vues auxquelles ce gabarit est affecté: 1

Paramètre	Valeur	Inclure
Echelle de la vue	1 : 100	<input type="checkbox"/>
Valeur de l'échelle 1:	100	<input type="checkbox"/>
Niveau de détail	Faible	<input checked="" type="checkbox"/>
Visibilité des éléments	Afficher l'original	<input checked="" type="checkbox"/>
Modèle des remplace	Modifier...	<input checked="" type="checkbox"/>
Annotation des remplace	Modifier...	<input type="checkbox"/>
Modèle analytique des re	Modifier...	<input checked="" type="checkbox"/>
Importation des remplace	Modifier...	<input checked="" type="checkbox"/>
Filtres des remplacements	Modifier...	<input checked="" type="checkbox"/>
Affichage de modèle	Modifier...	<input type="checkbox"/>
Ombres	Modifier...	<input type="checkbox"/>
Lignes d'esquisse	Modifier...	<input type="checkbox"/>
Eclairage	Modifier...	<input type="checkbox"/>
Exposition photographiq	Modifier...	<input type="checkbox"/>
Arrière-plan	Modifier...	<input type="checkbox"/>
Filtre des phases	Afficher tout	<input type="checkbox"/>
Discipline	Architecture	<input type="checkbox"/>
Afficher les lignes cachée	Par discipline	<input checked="" type="checkbox"/>
Paramètres de rendu	Modifier...	<input type="checkbox"/>

Comment puis-je modifier un gabarit de vue?

OK Annuler Appliquer

Aide des propriétés

Arborescence du projet - ARCHITECTURE

- Vues (tout)
 - Plans d'étage
 - Niveau 0
 - Niveau 1
 - Niveau 2
 - Plan Masse
 - Plans de plafond
 - Vues 3D
 - V3D_Architecture**

Fichier | **Architecture** | Structure | Acier | Systèmes | Insérer | Annoter | Analyser | Volume et site | Collaborer | Vue | Gérer | Compléments | Quantification | Site Designer | BIM Interoperability Tools | Outils d'interopérabilité BIM | Twinmotion | Modifier

Sélectionner | Mur | Porte | Fenêtre | Composant | Poteau | Toit | Plafond | Sol | Système de mur-rideau | Quadrillage du mur-rideau | Meneau | Garde-corps | Rampe d'accès | Escalier | Texte 3D | Ligne de modèle | Groupe de modèles | Pièce | Séparateur de pièces | Etiqueter une pièce | Surface | Séparation de surface | Etiqueter une surface | Par face | Cage | Vertical | Lucarne | Niveau | Quadrillage | Définir | Plan de référence | Visionneuse | Plan de construction

Propriétés | V3D_Architecture X

Vue 3D

Vue 3D: V3D_Architecture | Modifier le type

Graphismes

Echelle de la vue	1 : 100
Valeur de l'échelle 1:	100
Niveau de détail	Faible
Visibilité des éléments	Afficher l'original
Remplacements visibilité / graphisme	Modifier...
Options d'affichage des graphismes	Modifier...

Discipline

Discipline	Structure
Afficher les lignes cachées	Par discipline
Style d'affichage de l'analyse par défaut	Aucun(e)
Trajectoire du soleil	<input type="checkbox"/>

Etendues

Caméra

Données d'identification

Gabarit de vue	Exporter vers le génie civil
Nom de la vue	V3D_Architecture
Dépendance	Indépendant
Titre sur la feuille	


Phase de construction

Filtre des phases	Afficher tout
Phase	Nouvelle construction

[Aide des propriétés](#) | Appliquer

Arborescence du projet - ARCHITECTURE

- Vues (tout)
 - Plans d'étage
 - Niveau 0
 - Niveau 1
 - Niveau 2
 - Plan Masse
 - Plans de plafond
 - Vues 3D
 - V3D_Architecture

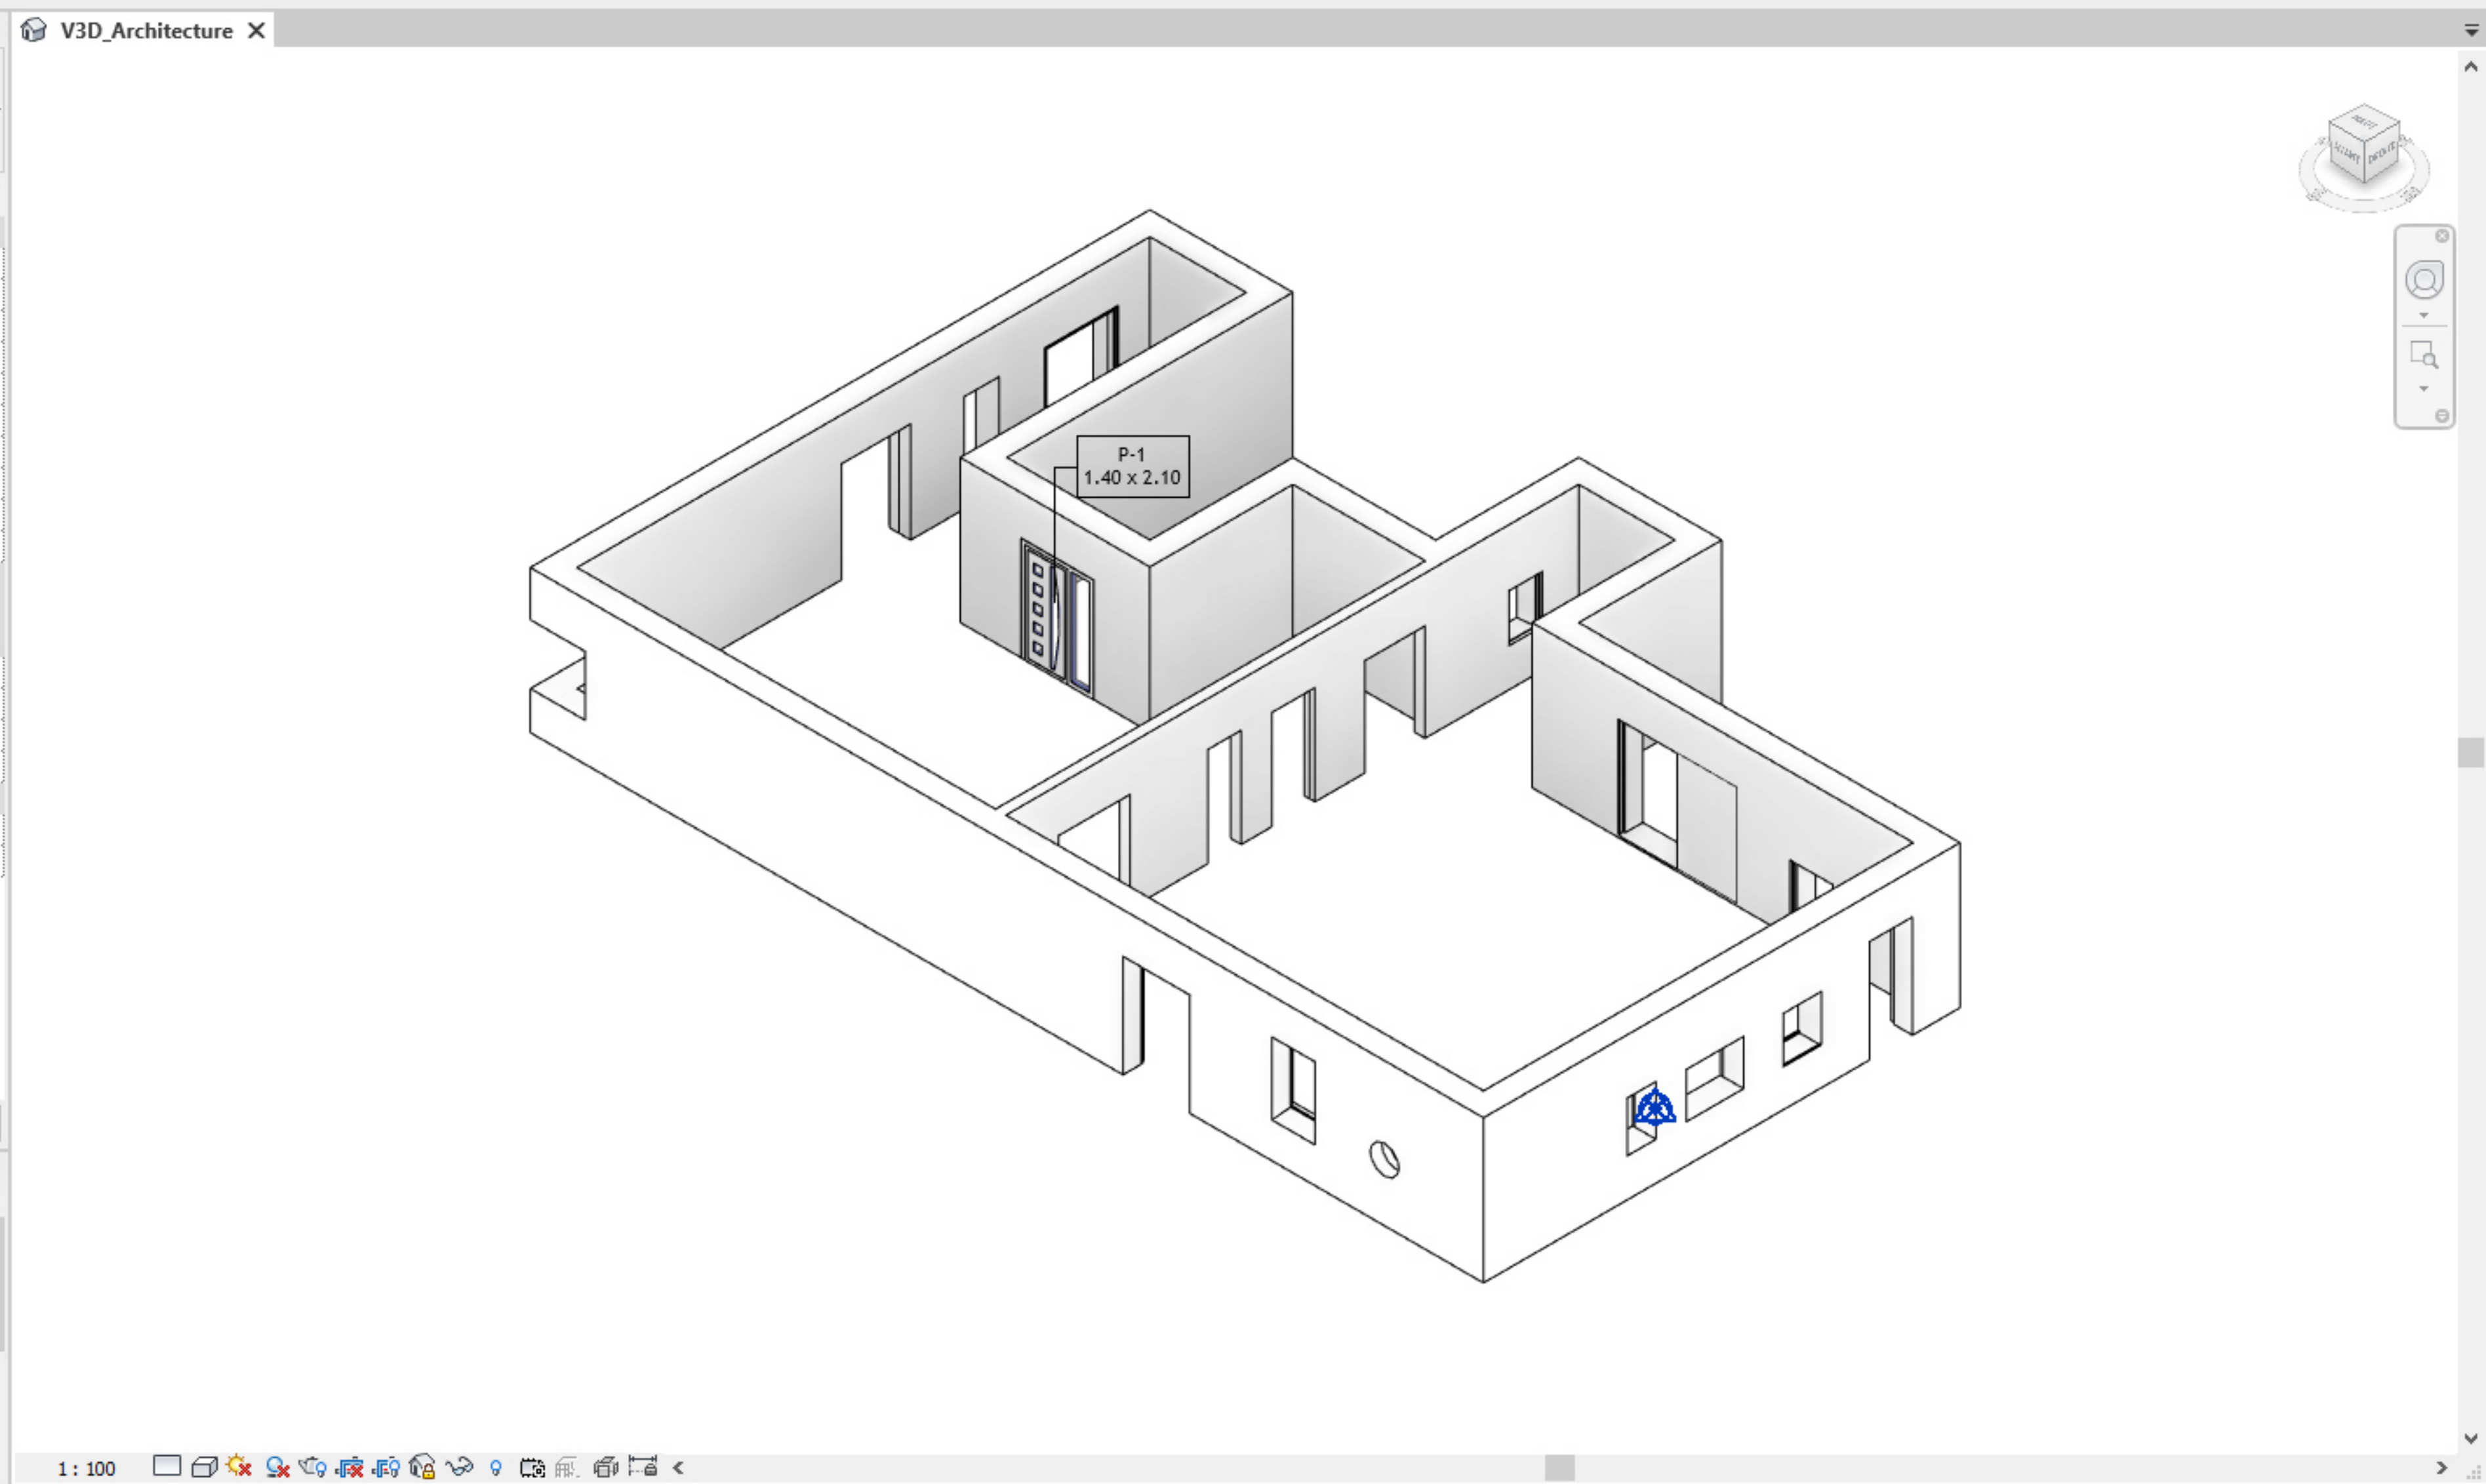

Fichier Architecture Structure Acier Systèmes Insérer Annoter Analyser Volume et site Collaborer Vue Gérer Compléments Quantification Site Designer BIM Interoperability Tools Outils d'interopérabilité BIM Twinmotion Modifier | Fenêtres

Modifier Sélectionner Propriétés Presse-papiers Géométrie Modifier Vue Mesurer Créer Mode Hôte Afficher les éléments cachés

Propriétés

G-1 Vantail
1200 x 2100 mm

Fenêtres (1) Modifier le type

Contraintes

Position corrigée	1.2000
Niveau	Niveau 0
Hauteur de l'appui	0.0400

Cotes

Position d'ouverture	1.2000
----------------------	--------

Données d'identification

Image	
Commentaires	
Identifiant	F-1
Visible dans les nomenclatures	<input checked="" type="checkbox"/>

Phase de construction

Phase de création	Nouvelle construction
Phase de démolition	Aucun(e)

Autre

Hauteur sous linteau	2.1400
----------------------	--------

Gabarit de vue: STRUCTURE

Aide des propriétés Appliquer


Arborescence du projet - ARCHITECTURE

- Vues (tout)
- Plans d'étage
 - Niveau 0
 - Niveau 1
 - Niveau 2
 - Plan Masse
- Plans de plafond
- Vues 3D
 - V3D_Architecture

Afficher les éléments cachés

Context menu options:

- Annuler
- Répéter [Afficher/Masquer les éléments cachés]
- Commandes récentes
- Rotation
- Inverser gauche/droite
- Inverser Tirer/Pousser
- Inverser le plan de construction
- Masquer dans la vue
- Afficher dans la vue
- Remplacer les graphismes dans la vue
- Copier à l'identique
- Modifier la famille
- Sélectionner le précédent
- Sélectionner toutes les occurrences
- Supprimer
- Réinitialiser les limites du cadrage du modèle
- Réinitialiser les limites du cadrage de l'écran
- Rechercher les vues associées
- Zoom région
- Zoom arrière (2x)
- Zoom tout
- Panoramique/Zoom précédent
- Panoramique/Zoom suivant
- Arborescences
- Propriétés

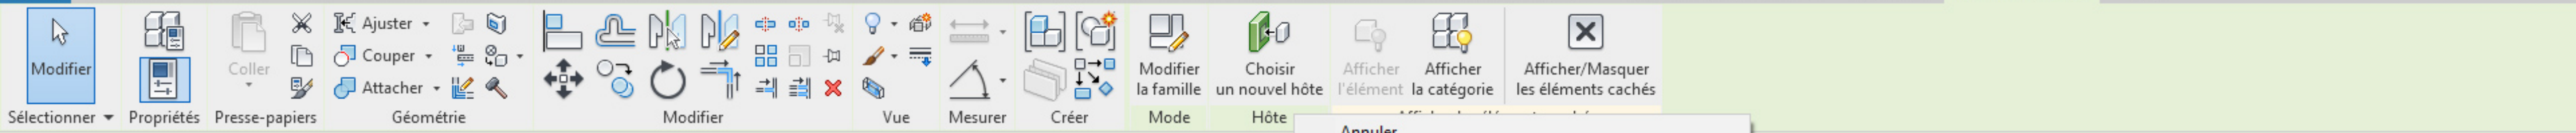


Modifier | Fenêtre

Propriétés

Vue 3D	
Vue 3D: V3D_Architecture	
Graphismes	
Echelle de la vue	1 : 100
Valeur de l'échelle 1:	100
Niveau de détail	Faible
Visibilité des éléments	Afficher l'original
Remplacements visibilité / graphisme	Modifier...
Options d'affichage des graphismes	Modifier...
Discipline	Coordination
Afficher les lignes cachées	Par discipline
Style d'affichage de l'analyse par défaut	Aucun(e)
Trajectoire du soleil	<input type="checkbox"/>
Etendues	
Caméra	
Données d'identification	
Gabarit de vue	<Aucun>
Nom de la vue	V3D_Architecture
Dépendance	Indépendant
Titre sur la feuille	
Phase de construction	
Filtre des phases	Afficher tout
Phase	Nouvelle construction

Arborescence du projet - ARCHITECTURE

- Vues (tout)
 - Plans d'étage
 - Niveau 0
 - Niveau 1
 - Niveau 2
 - Plan Masse
 - Plans de plafond
 - Vues 3D
 - V3D_Architecture

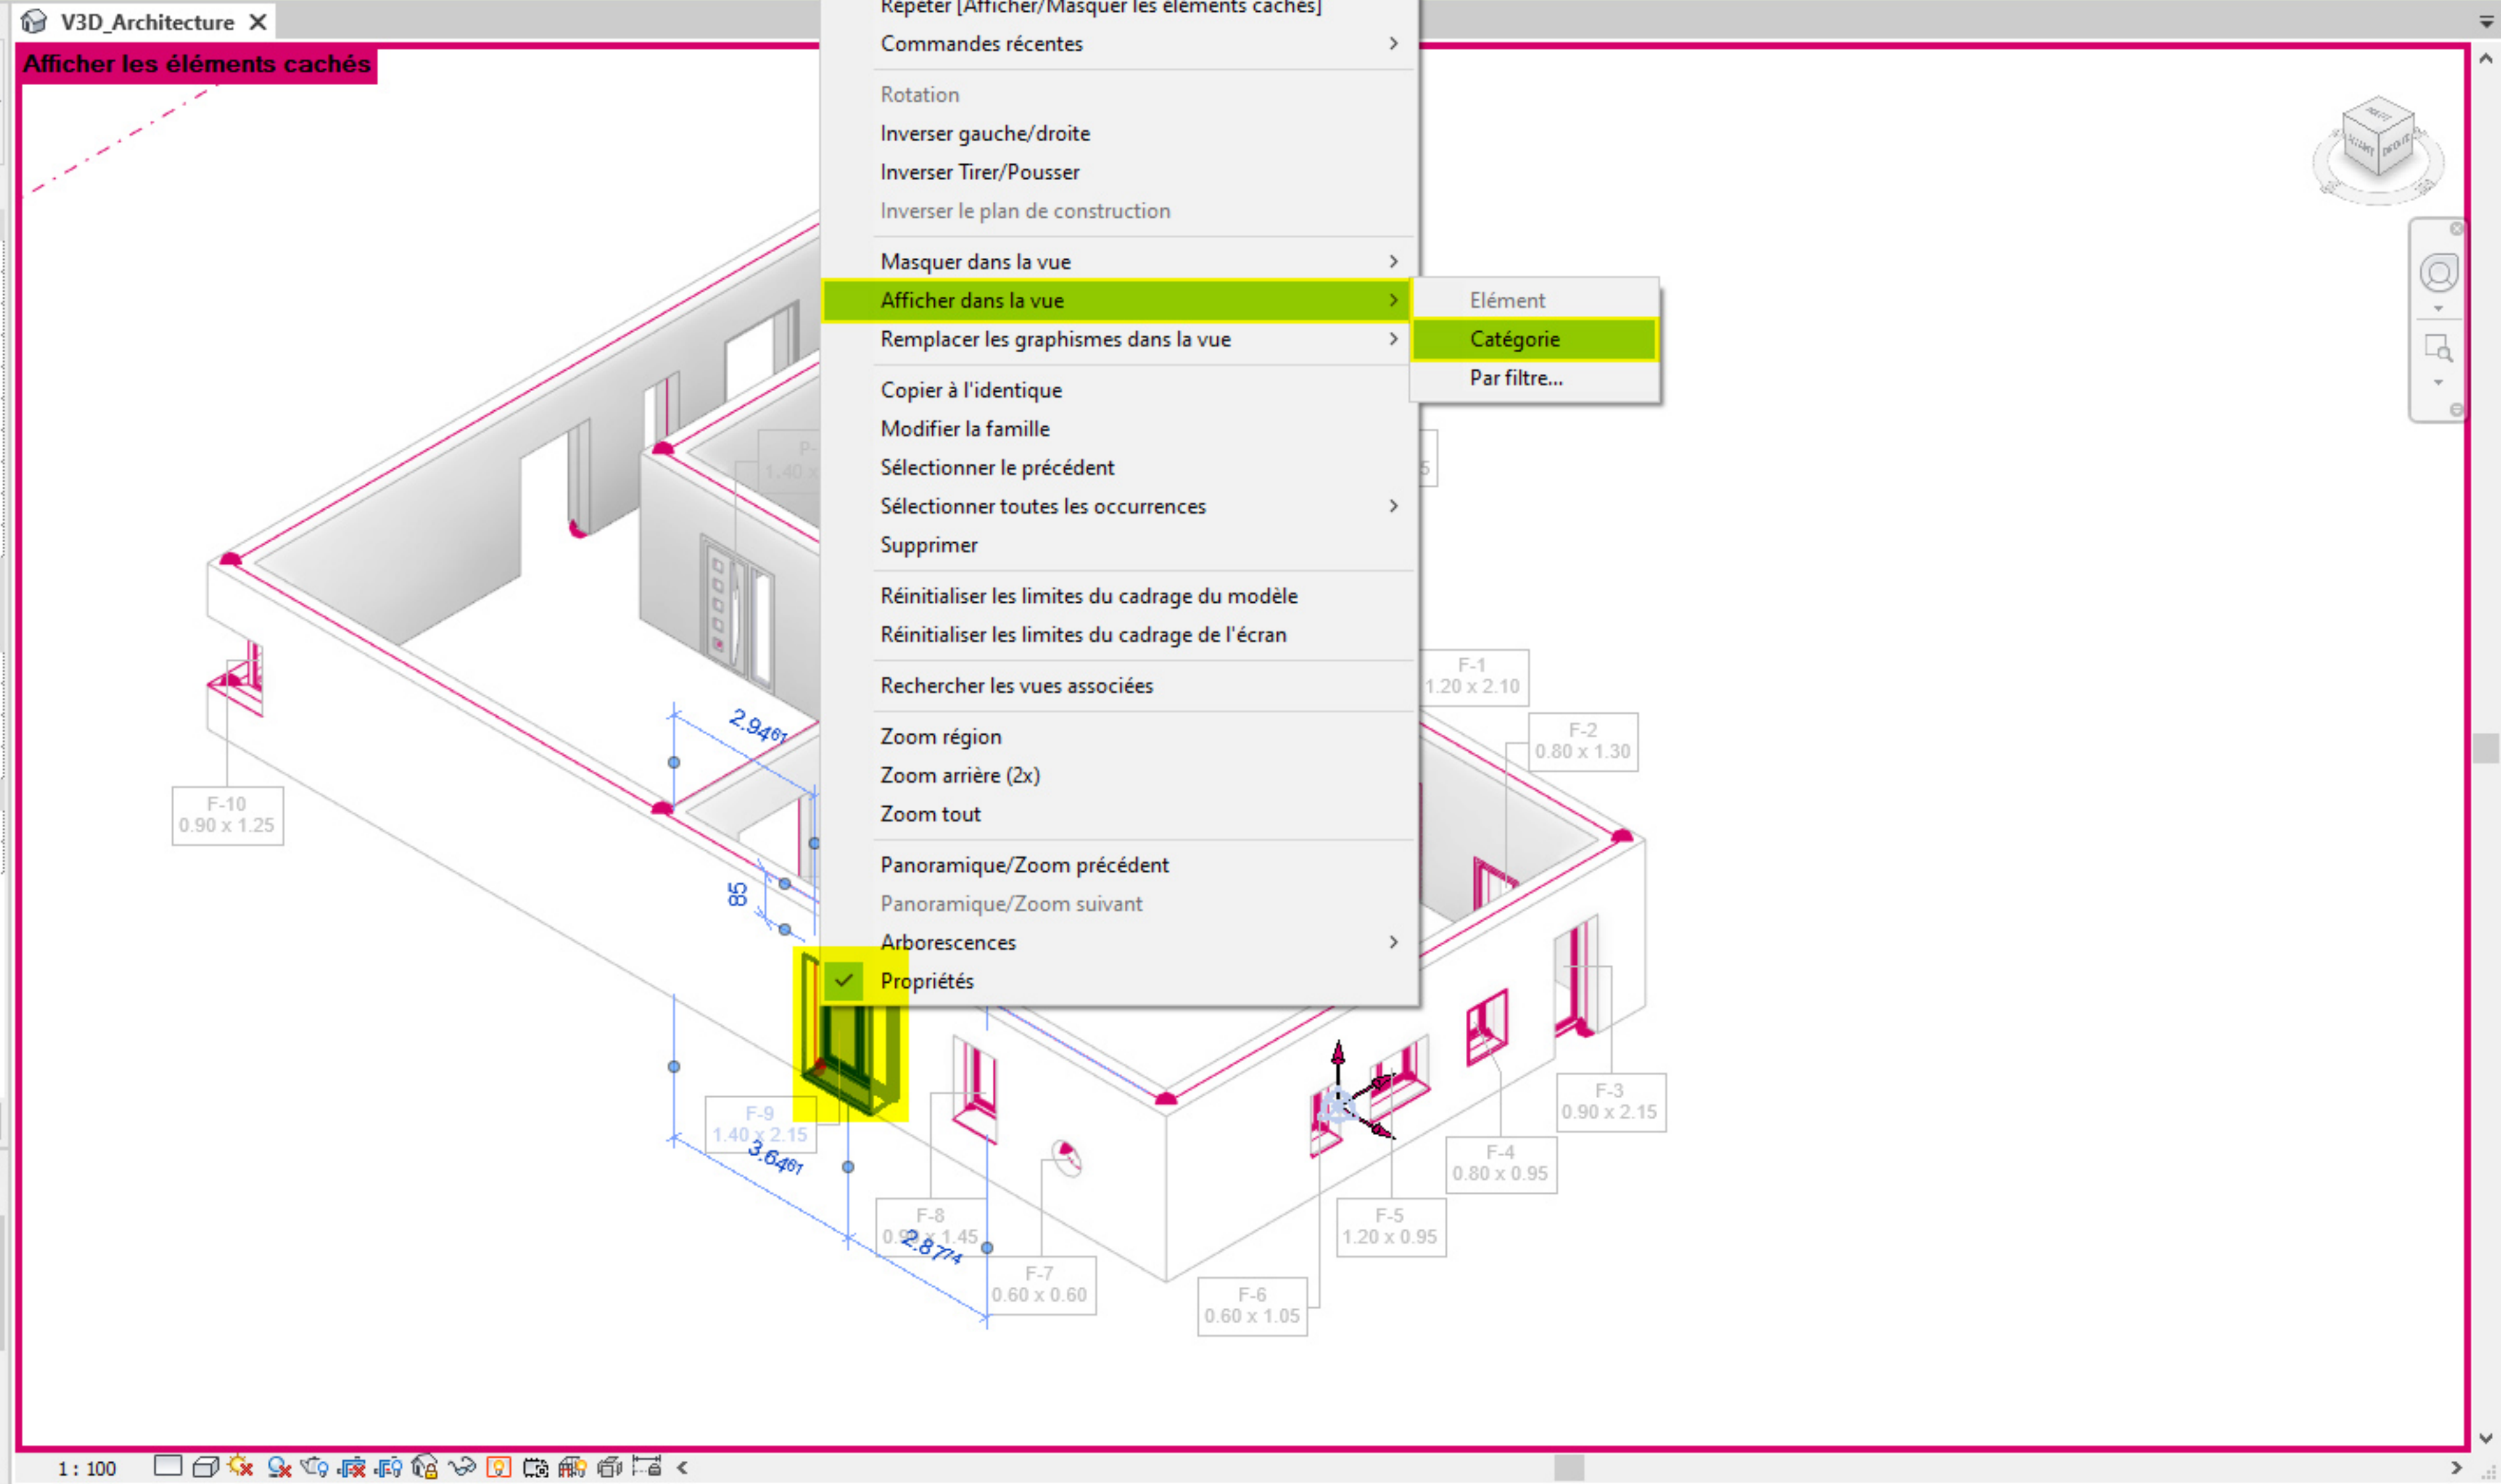

Propriétés

Vue 3D

Vue 3D: V3D_Architecture

Graphismes

Echelle de la vue: 1:100
 Valeur de l'échelle: 100
 Niveau de détail: Elevé
 Visibilité des éléments: Afficher les deux
 Remplacements visibilité / graphisme: Modifier...
 Options d'affichage des graphismes: Modifier...
 Discipline: Coordination
 Afficher les lignes cachées: Par discipline
 Style d'affichage de l'analyse par défaut: Aucun(e)
 Trajectoire du soleil:

Etendues

Caméra

Données d'identification

Gabarit de vue: <Aucun>
 Nom de la vue: V3D_Architecture
 Dépendance: Indépendant
 Titre sur la feuille

Phase de construction

Filtre des phases: Afficher tout
 Phase: Nouvelle construction

Aide des propriétés

Arborescence du projet - ARCHITECTURE

Vues (tout)

- Plans d'étage
 - Niveau 0
 - Niveau 1
 - Niveau 2
 - Plan Masse
- Plans de plafond
- Vues 3D
 - V3D_Architecture

Remplacements visibilité / graphisme pour Vue 3D: V3D_Architecture

Catégories de modèles Catégories d'annotations Catégories de modèles analytiques Catégories importées Filtres

Afficher les catégories de modèles dans cette vue Si une catégorie n'est pas cochée, elle sera invisible.

Liste de filtres: <multiple>

Visibilité	Projection/Surface			Coupe		Demi-tei...	Niveau de détail
	Lignes	Motifs	Transparence	Lignes	Motifs		
<input checked="" type="checkbox"/> Appareils sanitaires	Remplacer...	Remplacer...	Remplacer...			<input type="checkbox"/>	Par vue
<input checked="" type="checkbox"/> Armature surfacique						<input type="checkbox"/>	Par vue
<input checked="" type="checkbox"/> Armature surfacique...						<input type="checkbox"/>	Par vue
<input checked="" type="checkbox"/> Armature à béton						<input type="checkbox"/>	Moyen
<input checked="" type="checkbox"/> Armatures surfaciqu...						<input type="checkbox"/>	Par vue
<input checked="" type="checkbox"/> Connexions structur...						<input type="checkbox"/>	Par vue
<input checked="" type="checkbox"/> Coupleurs d'armatu...						<input type="checkbox"/>	Par vue
<input checked="" type="checkbox"/> Direction principale ...						<input type="checkbox"/>	Par vue
<input checked="" type="checkbox"/> Eléments						<input type="checkbox"/>	Par vue
<input checked="" type="checkbox"/> Eléments de détail						<input type="checkbox"/>	Par vue
<input checked="" type="checkbox"/> Environnement						<input type="checkbox"/>	Par vue
<input checked="" type="checkbox"/> Equipement de géni...						<input type="checkbox"/>	Par vue
<input checked="" type="checkbox"/> Equipement spécialisé						<input type="checkbox"/>	Par vue
<input checked="" type="checkbox"/> Equipement électriq...						<input type="checkbox"/>	Par vue
<input checked="" type="checkbox"/> Escalier						<input type="checkbox"/>	Par vue
<input checked="" type="checkbox"/> Fenêtres						<input type="checkbox"/>	Par vue
<input checked="" type="checkbox"/> Fondations						<input type="checkbox"/>	Par vue
<input checked="" type="checkbox"/> Garde-corps						<input type="checkbox"/>	Par vue
<input checked="" type="checkbox"/> Installations électriq...						<input type="checkbox"/>	Par vue
<input checked="" type="checkbox"/> Lignes						<input type="checkbox"/>	Par vue
<input checked="" type="checkbox"/> Luminaires						<input type="checkbox"/>	Par vue
<input checked="" type="checkbox"/> Meneaux de murs-ri...						<input type="checkbox"/>	Par vue
<input checked="" type="checkbox"/> Meubles de rangem...						<input type="checkbox"/>	Par vue
<input checked="" type="checkbox"/> Mobilier						<input type="checkbox"/>	Par vue
<input checked="" type="checkbox"/> Modèles génériques						<input type="checkbox"/>	Par vue
<input checked="" type="checkbox"/> Murs						<input type="checkbox"/>	Par vue

Tous Aucun Inverser Tout développer

Remplacer les couches hôtes Styles de lignes de coupe

Les catégories non remplacées sont tracées selon les paramètres de style d'objet. Styles d'objets...

OK Annuler Appliquer Aide

